


5615757.8

711372

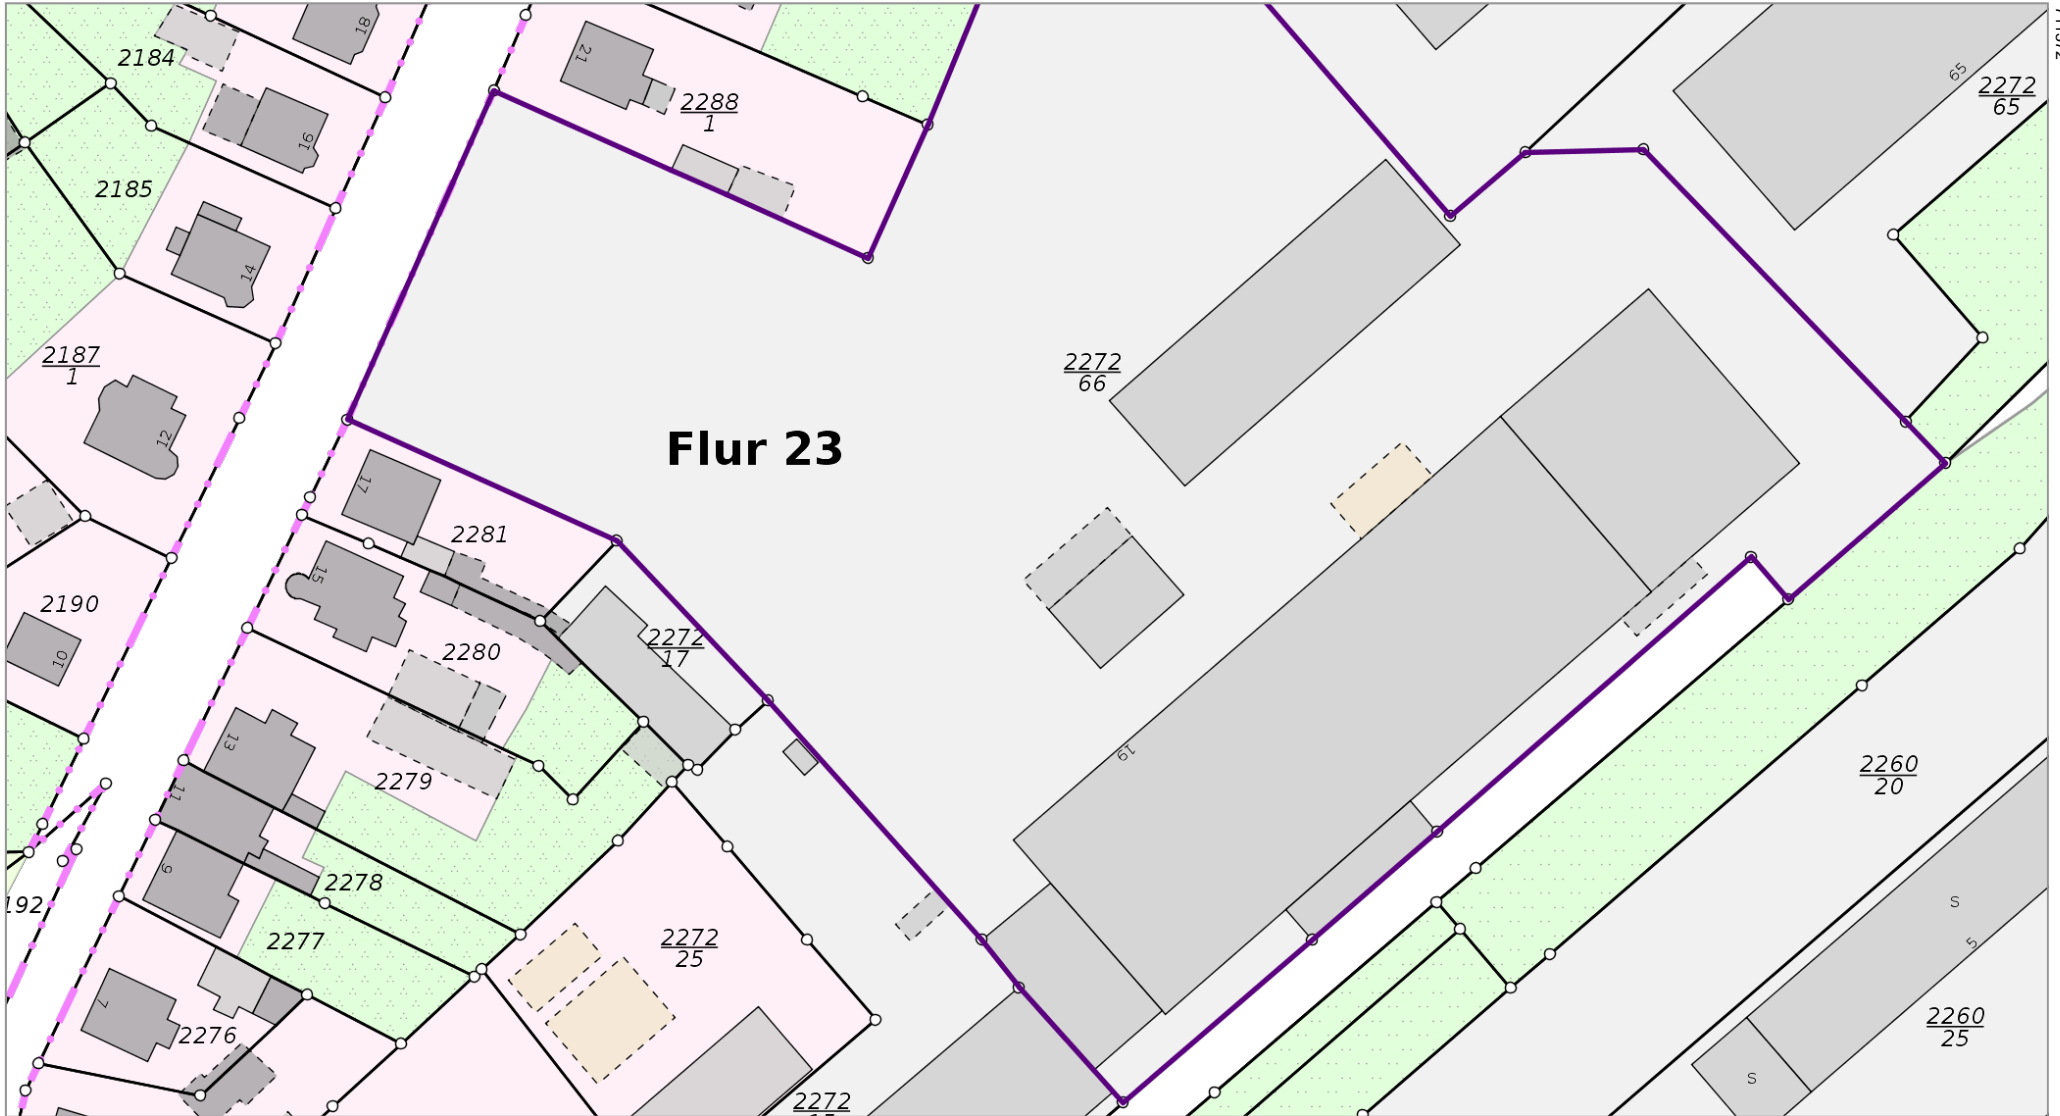


Flur 23

Auszug aus dem Liegenschaftskataster
Liegenschaftskarte 1:1000
Erstellt am 11.11.2024

Flurstück: 2272 / 66 Gemeinde: Zeulenroda-Triebes
 Flur: 23 Kreis: Greiz
 Gemarkung: Zeulenroda



**Thüringer Landesamt für
 Bodenmanagement und Geoinformation**
 Hohenwindenstraße 13 a
 99086 Erfurt

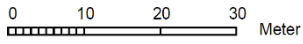

Die Ausgabe kann Fortführungen enthalten, die noch nicht in das Grundbuch übernommen worden sind. Weiterhin ist zu beachten, dass die enthaltenen Informationen nicht tagaktuell sind. Die mit gestrichelter Begrenzungslinie dargestellten Gebäude wurden ohne Grenzbezug erfasst.

Kostentfreier Auszug aus dem Liegenschaftskataster entsprechend Onlinezugangsgesetz (OZG)

710831.5 (EPSG:25832)

5615463.6 (EPSG:25832)