


46m  
20 Pflaster  
6 Stützen

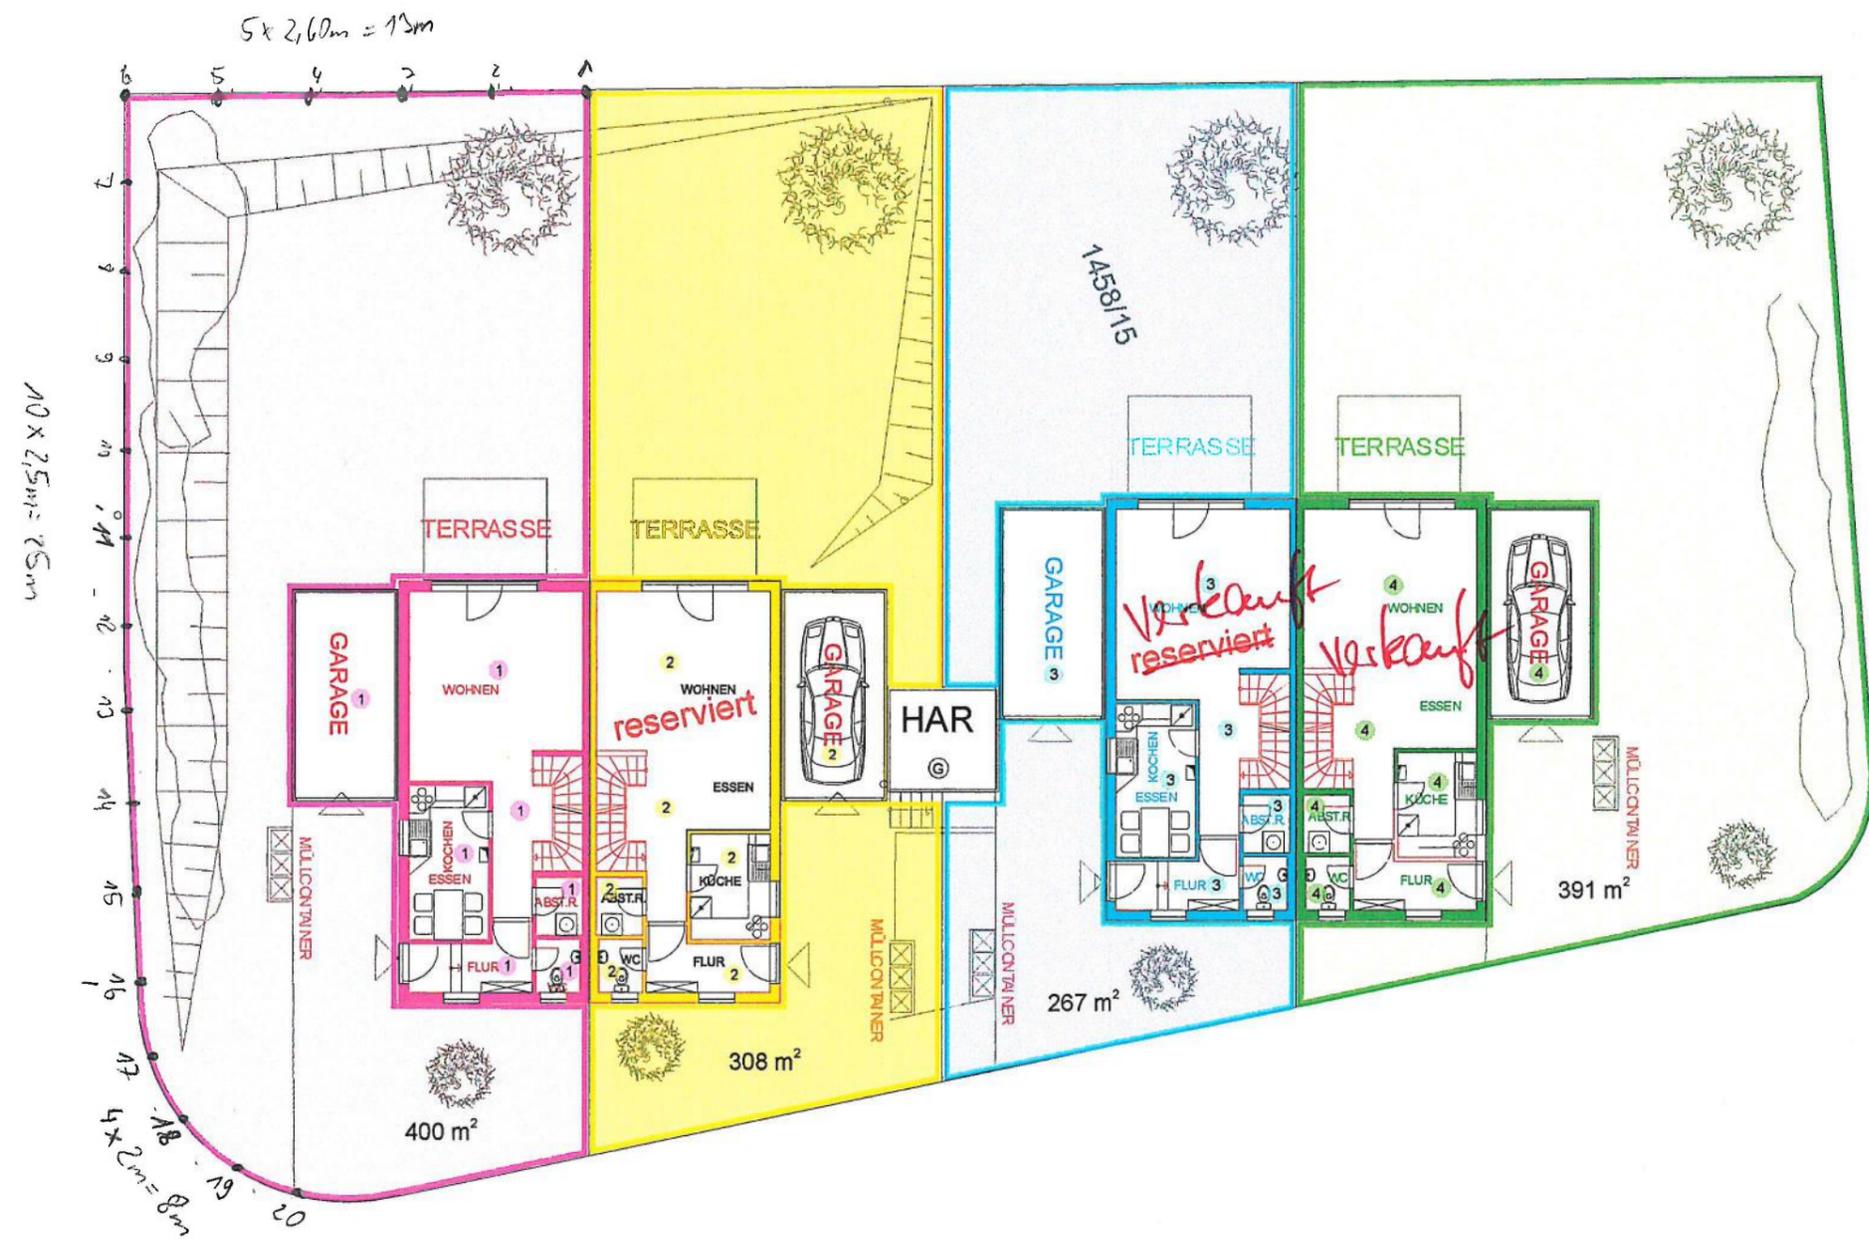

# AUFTEILUNGSPLAN

BAUVORHABEN: NEUBAU VON 4 HÄUSERN Friedenssiedlung 16a 07629 HERMSDORF  Gemarkung Hermsdorf Flur 23, Flurstück 1458/15	BAUHERR: BAUTRAG HERMSDORF GmbH NAUMBURGER STRASSE 9 07629 HERMSDORF	LIEBAU, GESCHÄFTSFÜHRER SCHERF, PROKURIST
DARSTELLUNG: GRUNDSTÜCKSAUFTEILUNG SONDERNUTZUNGSFLÄCHEN	ANTRAGSTELLER: STADT HERMSDORF MIT VERWALTUNGSSTUZZ IN 07629 HERMSDORF Eisenberger Straße 59	PILLAU BÜRGERMEISTER
MASSTAB: 1 : 200		

- 1 Sondereigentum 1
- 2 Sondereigentum 2
- 3 Sondereigentum 3
- 4 Sondereigentum 4
- G GEMEINSCHAFTSEIGENTUM

- 1 Sondernutzungsfläche 1
- 2 Sondernutzungsfläche 2
- 3 Sondernutzungsfläche 3
- 4 Sondernutzungsfläche 4

BESTÄTIGUNG  
DER ABGESCHLOSSENHEIT