



Bei den Grundrissen handelt es sich um Visualisierungen; Sanitäre Objekte oder Küchengestaltungen spiegeln nicht zwingend die bauliche Ausführung wider.

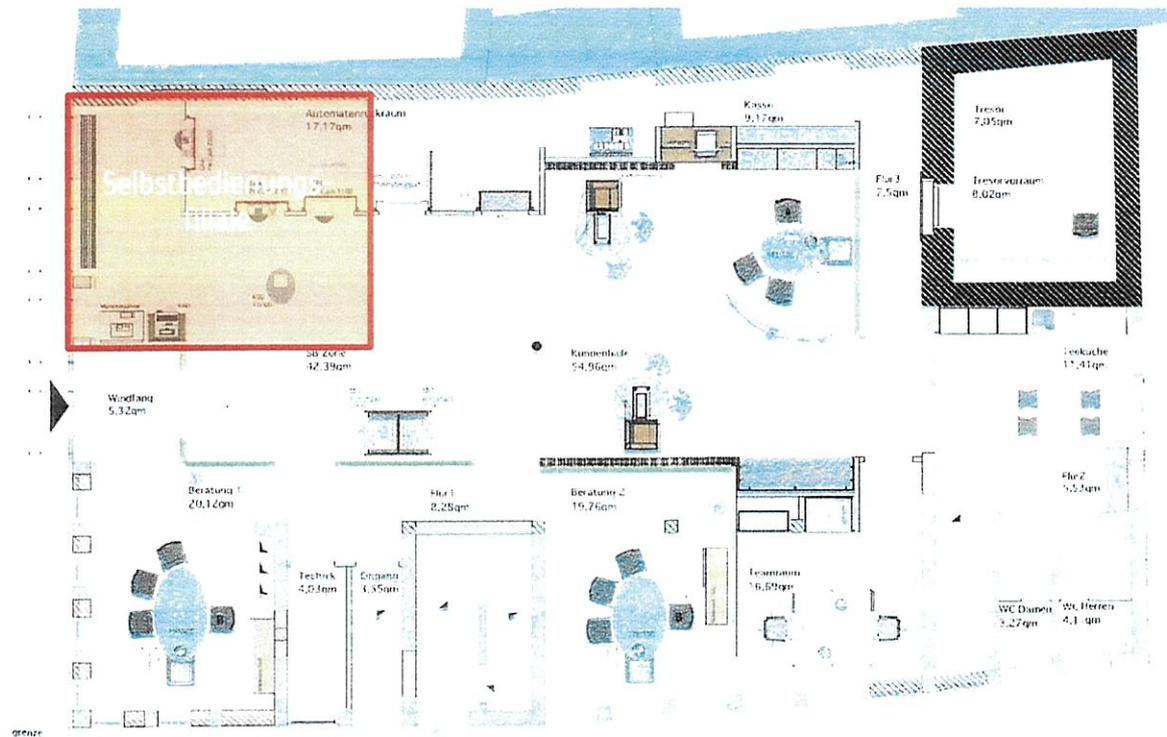


Erdgeschoss, Gewerbeeinheit und künftige Selbstbedienungsfiliale

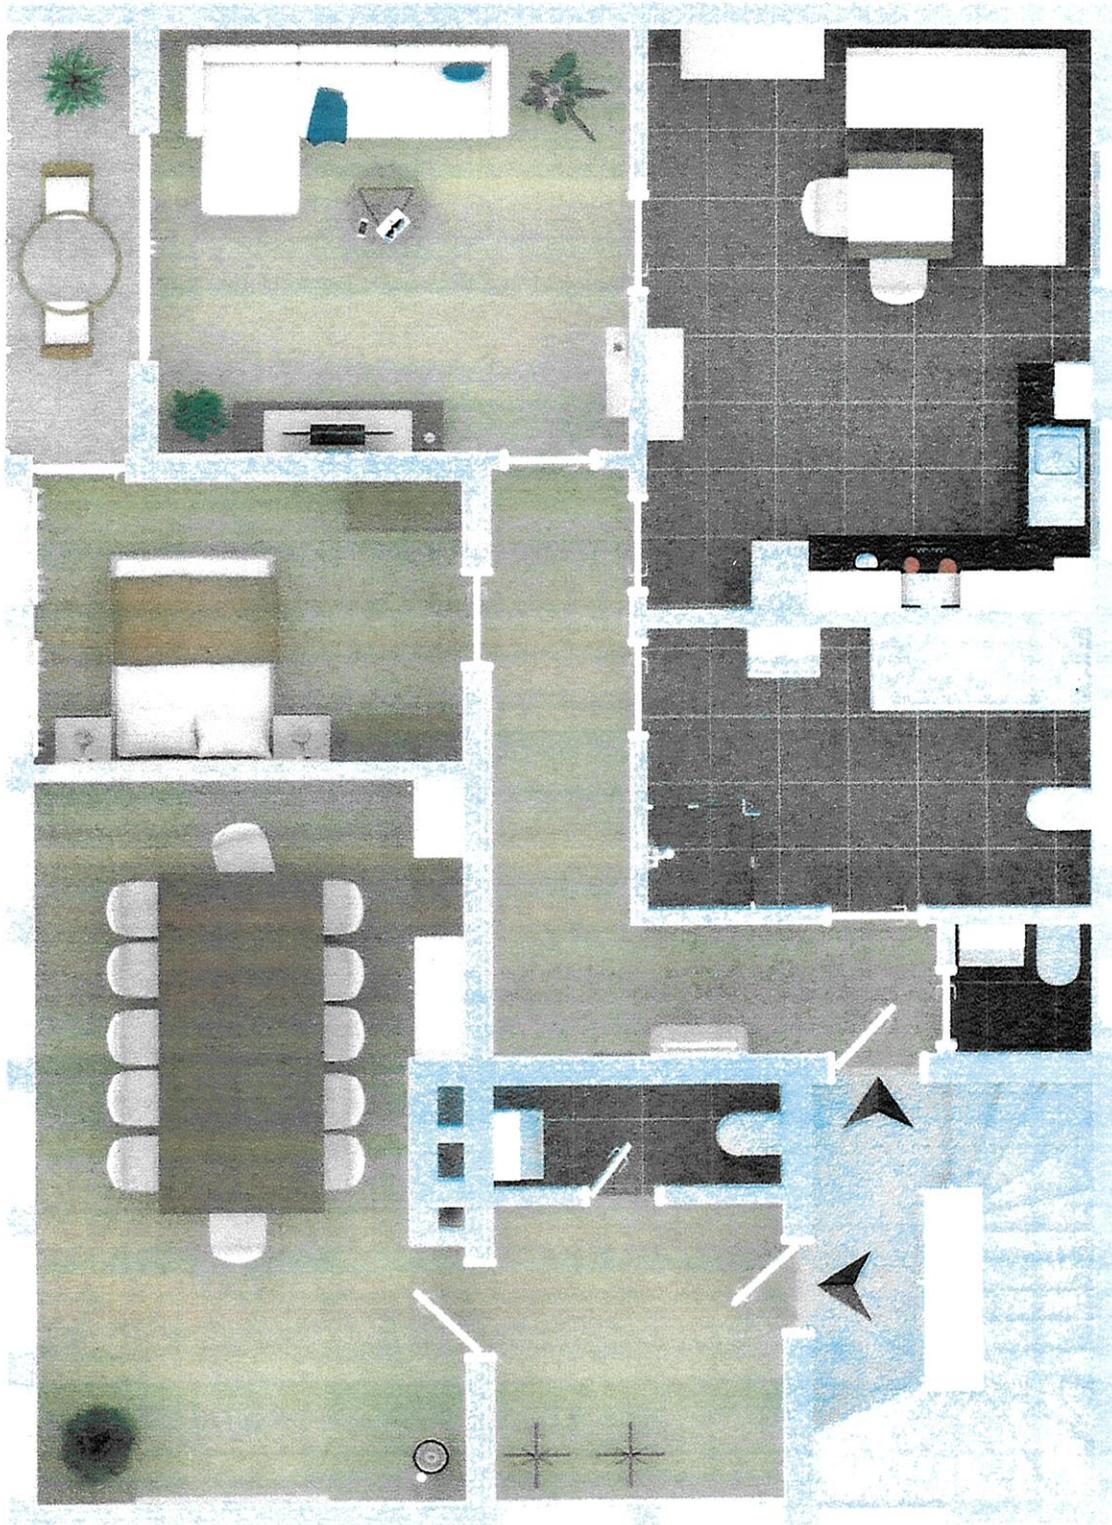

Erstes Obergeschoss, Wohnung und Büro



Zweites Obergeschoss, Wohnung

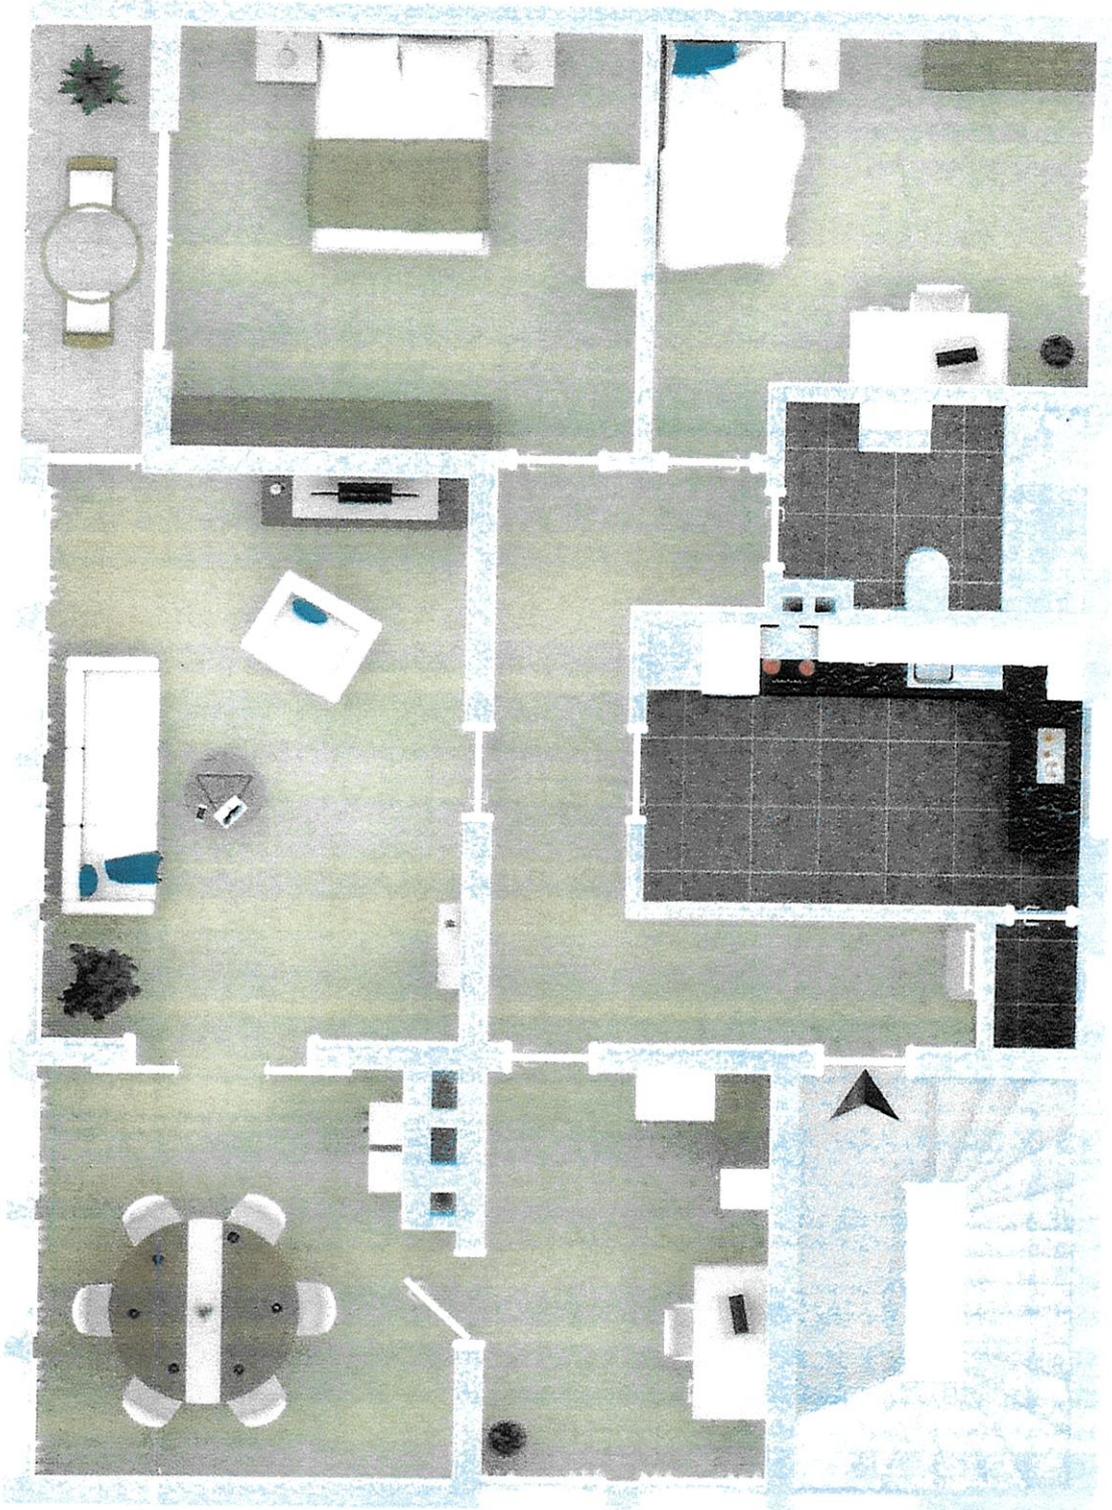

Drittes Obergeschoss, Wohnung