


Flurstück: 4/7
Flur: 13
Gemarkung: Bensheim

Gemeinde: Bensheim
Kreis: Bergstraße
Regierungsbezirk: Darmstadt

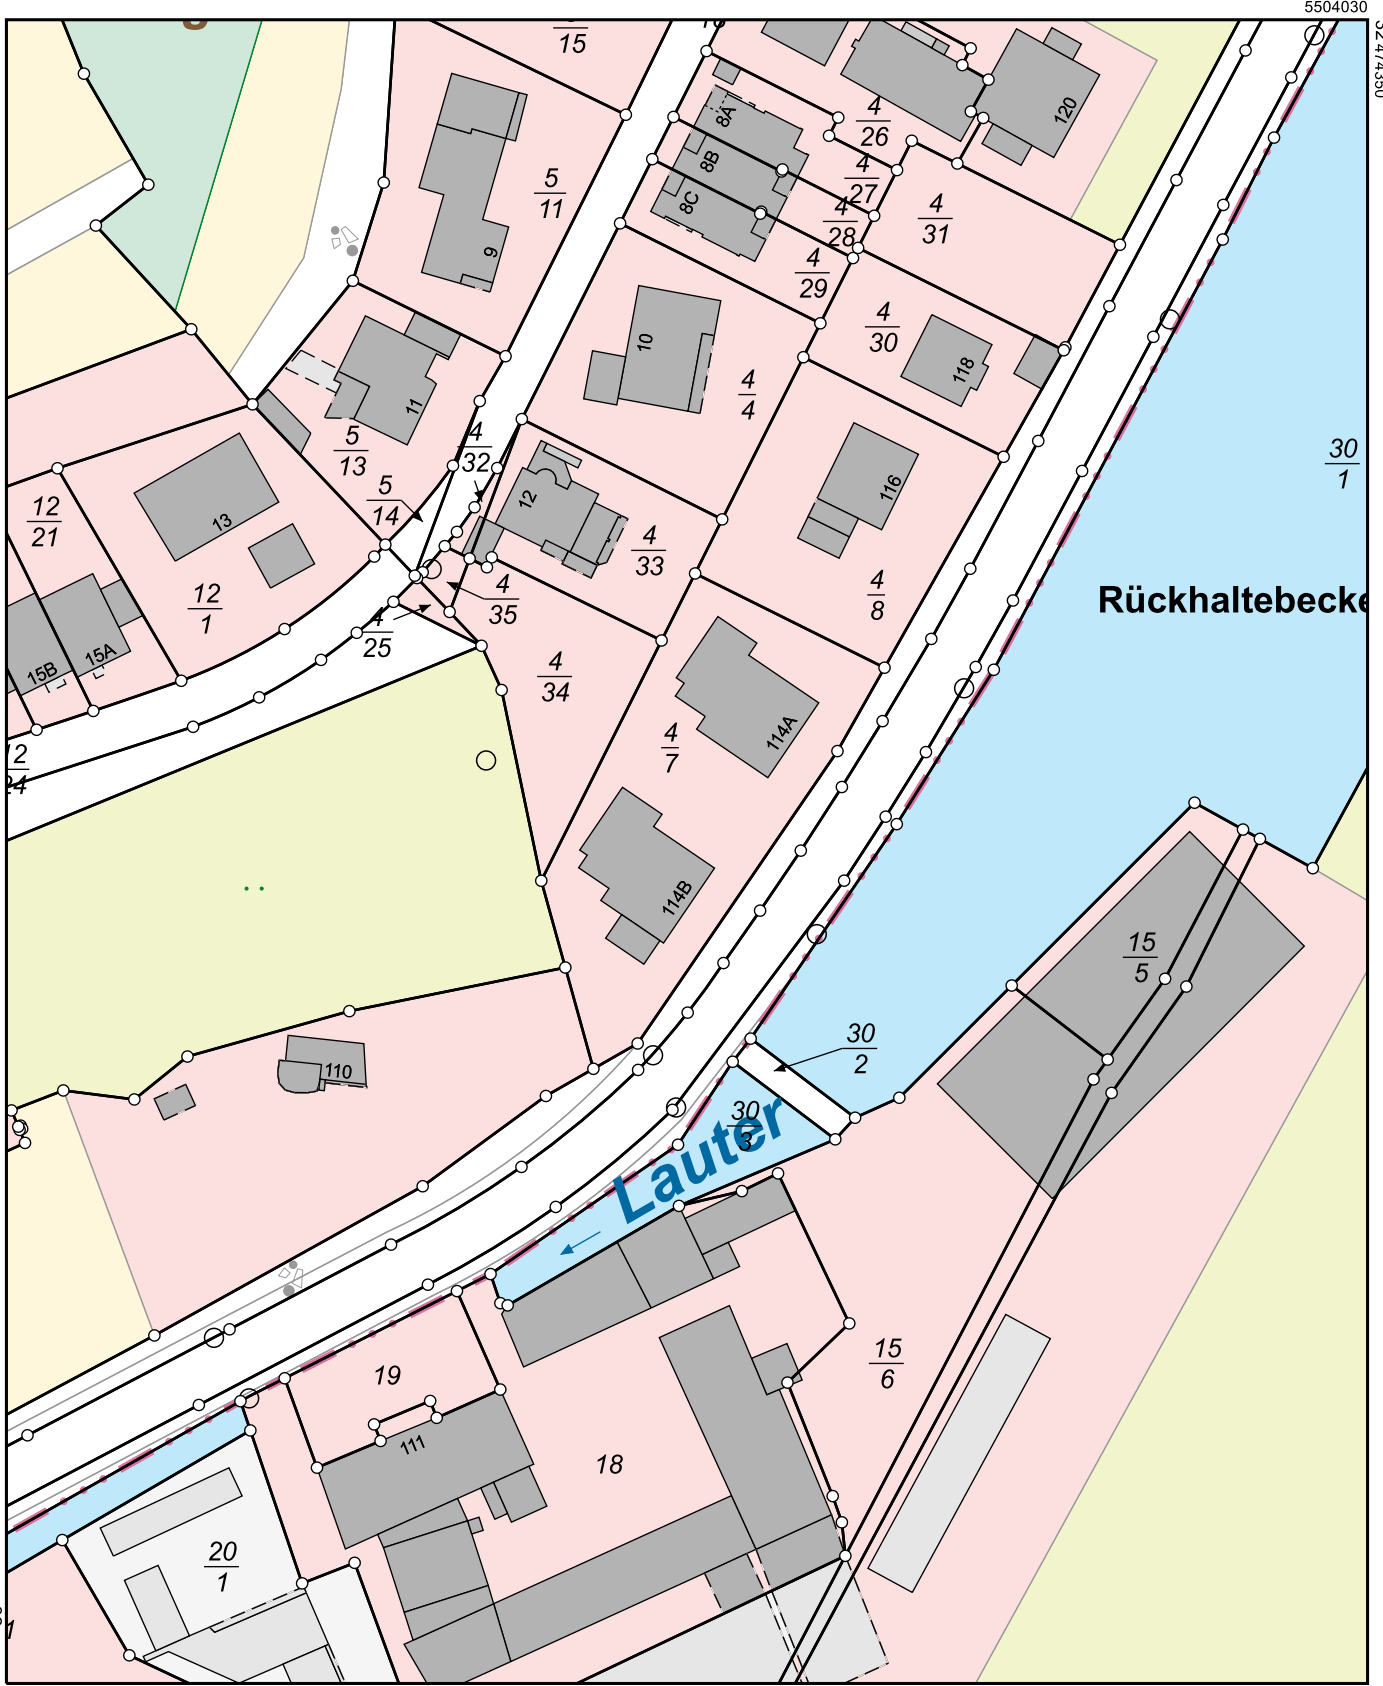

5503810

0 10 20 30 Meter

Maßstab 1:1000

Dieser Auszug wurde maschinell erstellt.