


Flurstück: 430/20  
 Flur: 4  
 Gemarkung: Kesselstadt

Gemeinde: Hanau  
 Kreis: Main-Kinzig  
 Regierungsbezirk: Darmstadt

5554420

32.492780

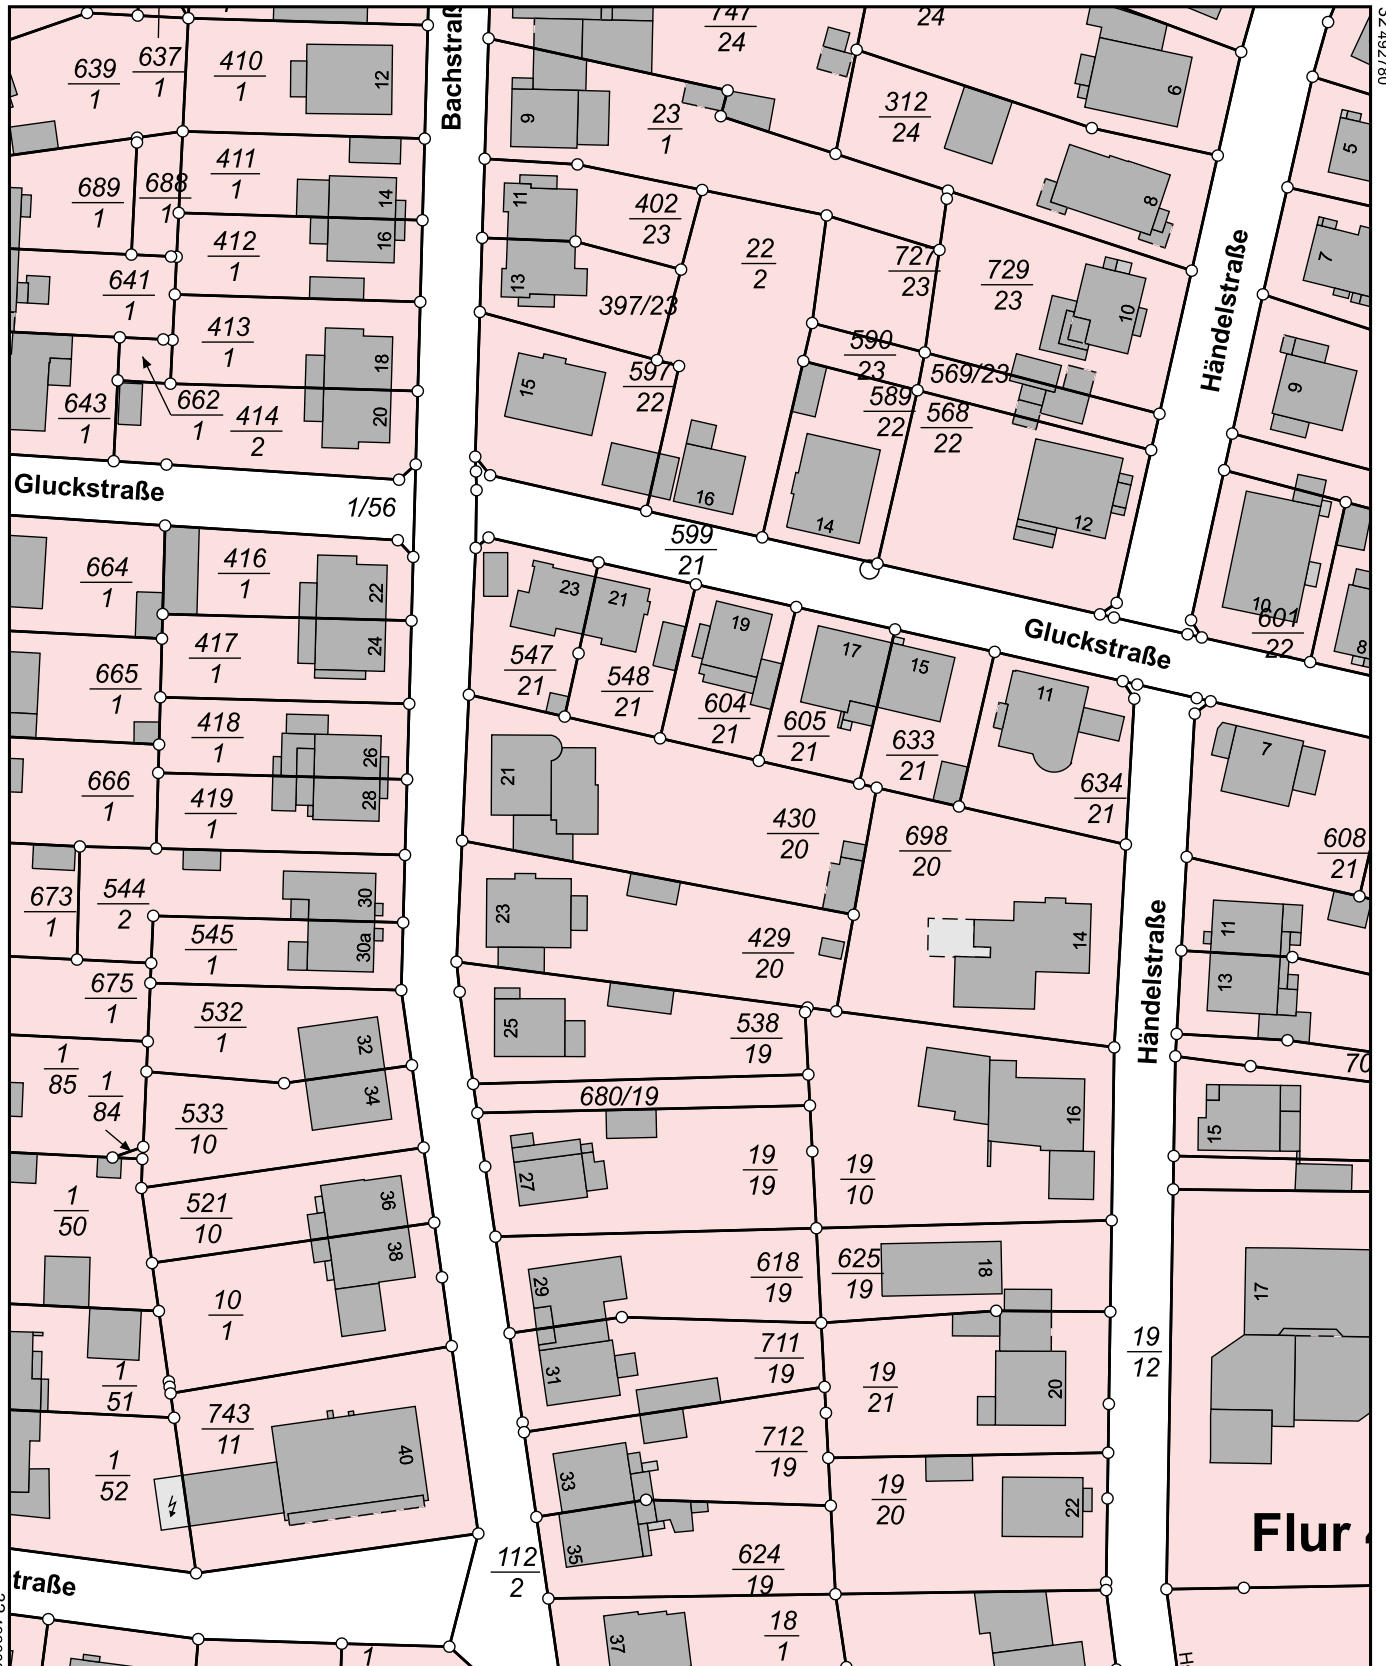

32.492600

5554200

0 10 20 30 Meter

Dieser Auszug wurde maschinell erstellt.

Maßstab 1:1000

**Flur**