


Grundstücksgrenze

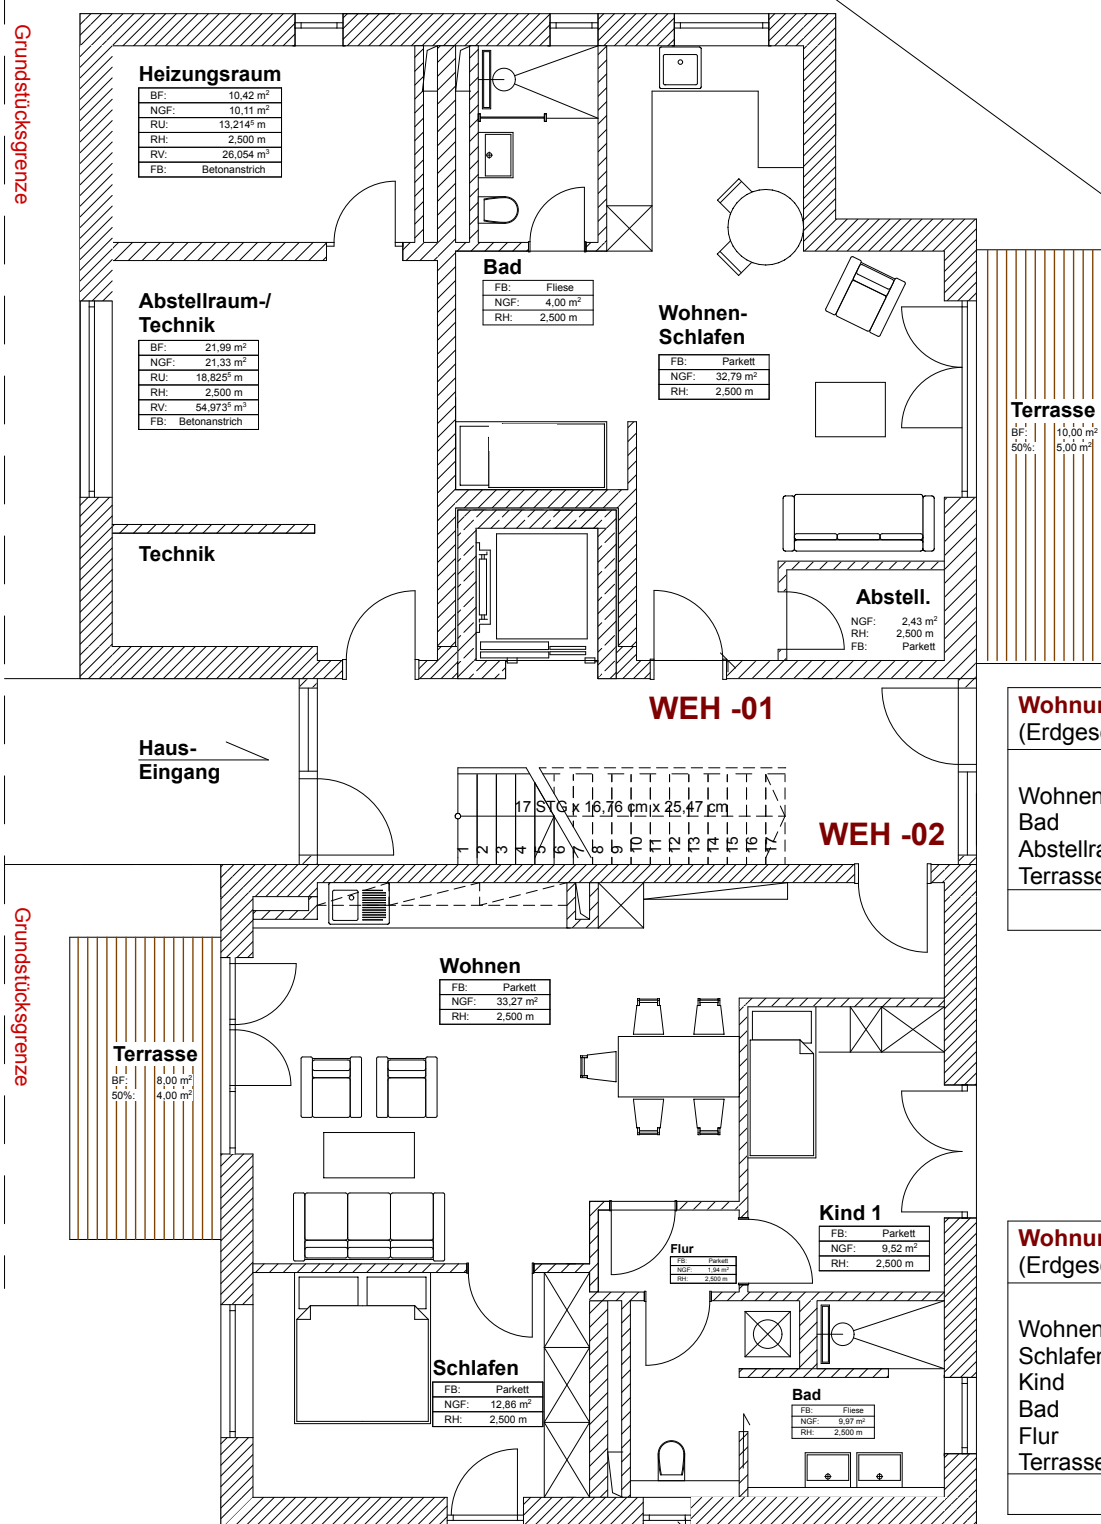

Wohnung - 01 (Erdgeschoss)	
Wohnen	32,79
Bad	4,00
Abstellraum	2,43
Terrasse	5,00
	44,22

Wohnung - 02 (Erdgeschoss)	
Wohnen	33,27
Schlafen	12,86
Kind	9,52
Bad	9,97
Flur	1,94
Terrasse	4,00
	71,56

Grundriss Erdgeschoss

M= 1/100

PLANUNG DURCH:
art&more Porjekte

Hauptstraße 35, 82343 Pöcking

Neubauprojekt
MÜHLSTRASSEN CARRÉ