
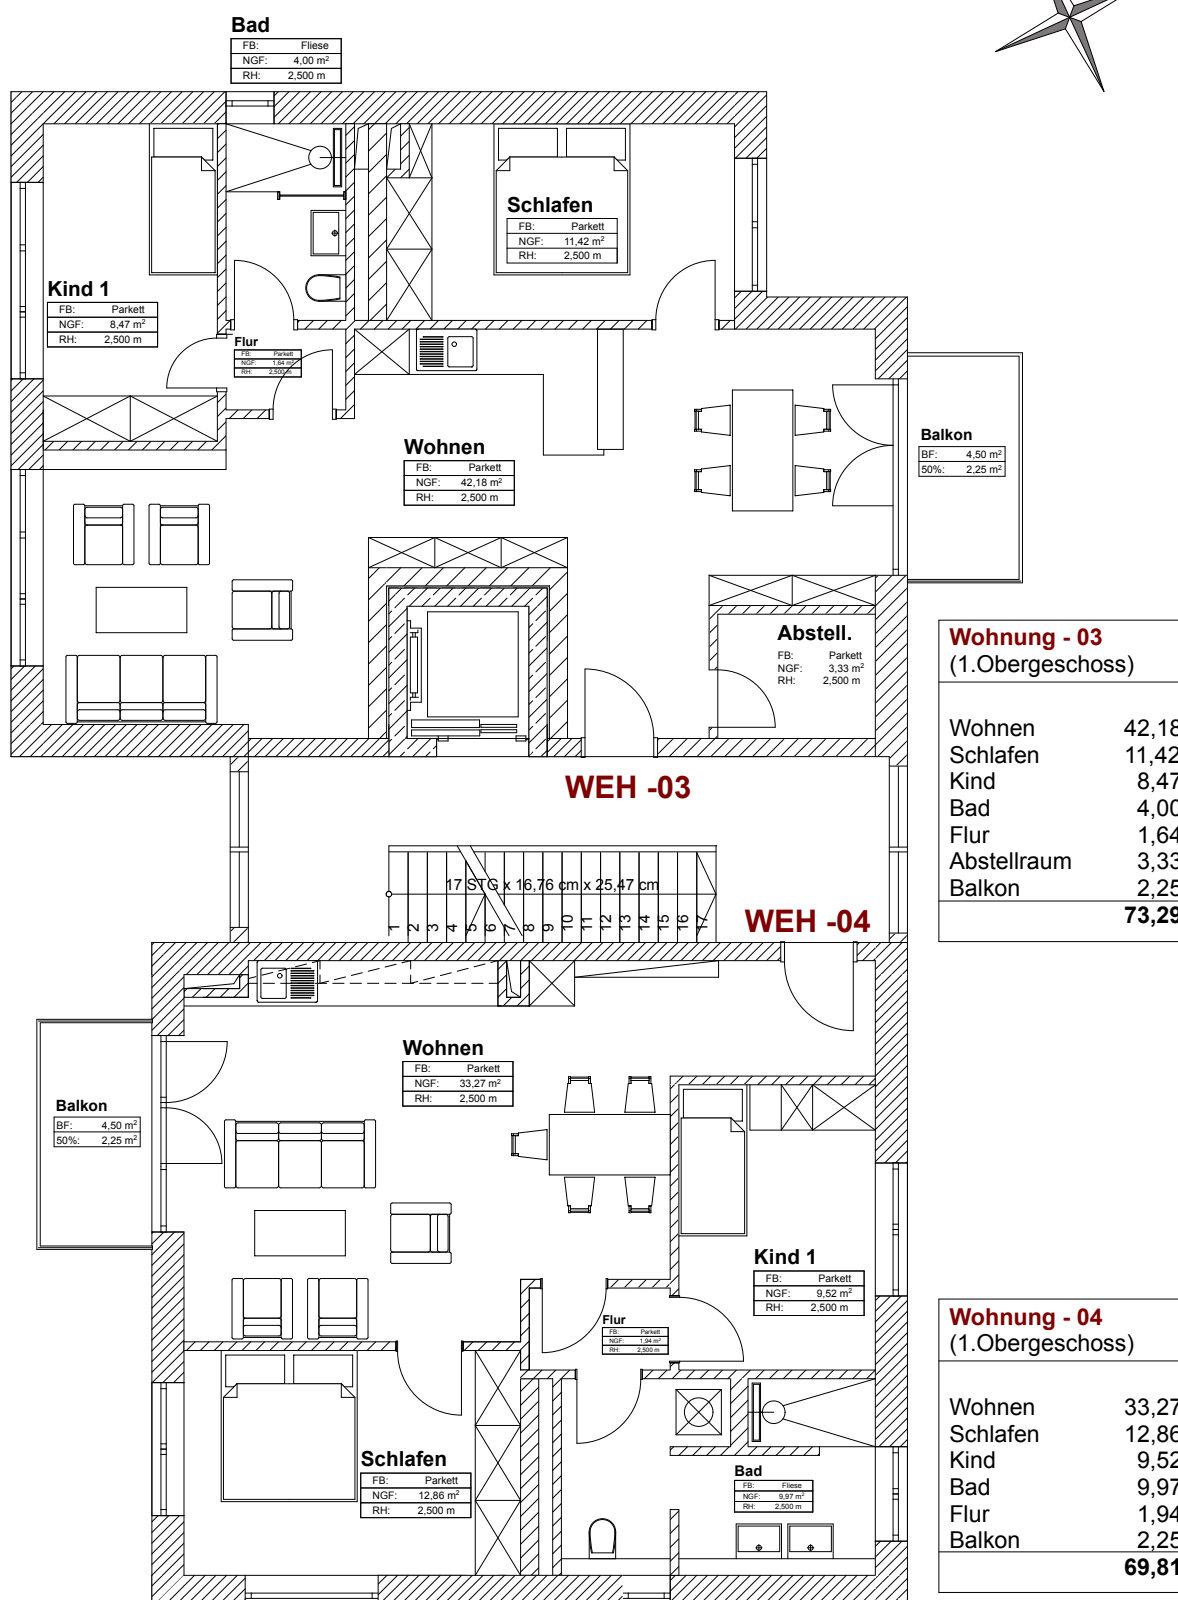


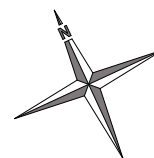

Grundriss 1. Obergeschoss
M= 1/100

PLANUNG DURCH:
art&more Porjekte

Hauptstraße 35, 82343 Pöcking

Neubauprojekt
MÜHLSTRASSEN CARRÉ