
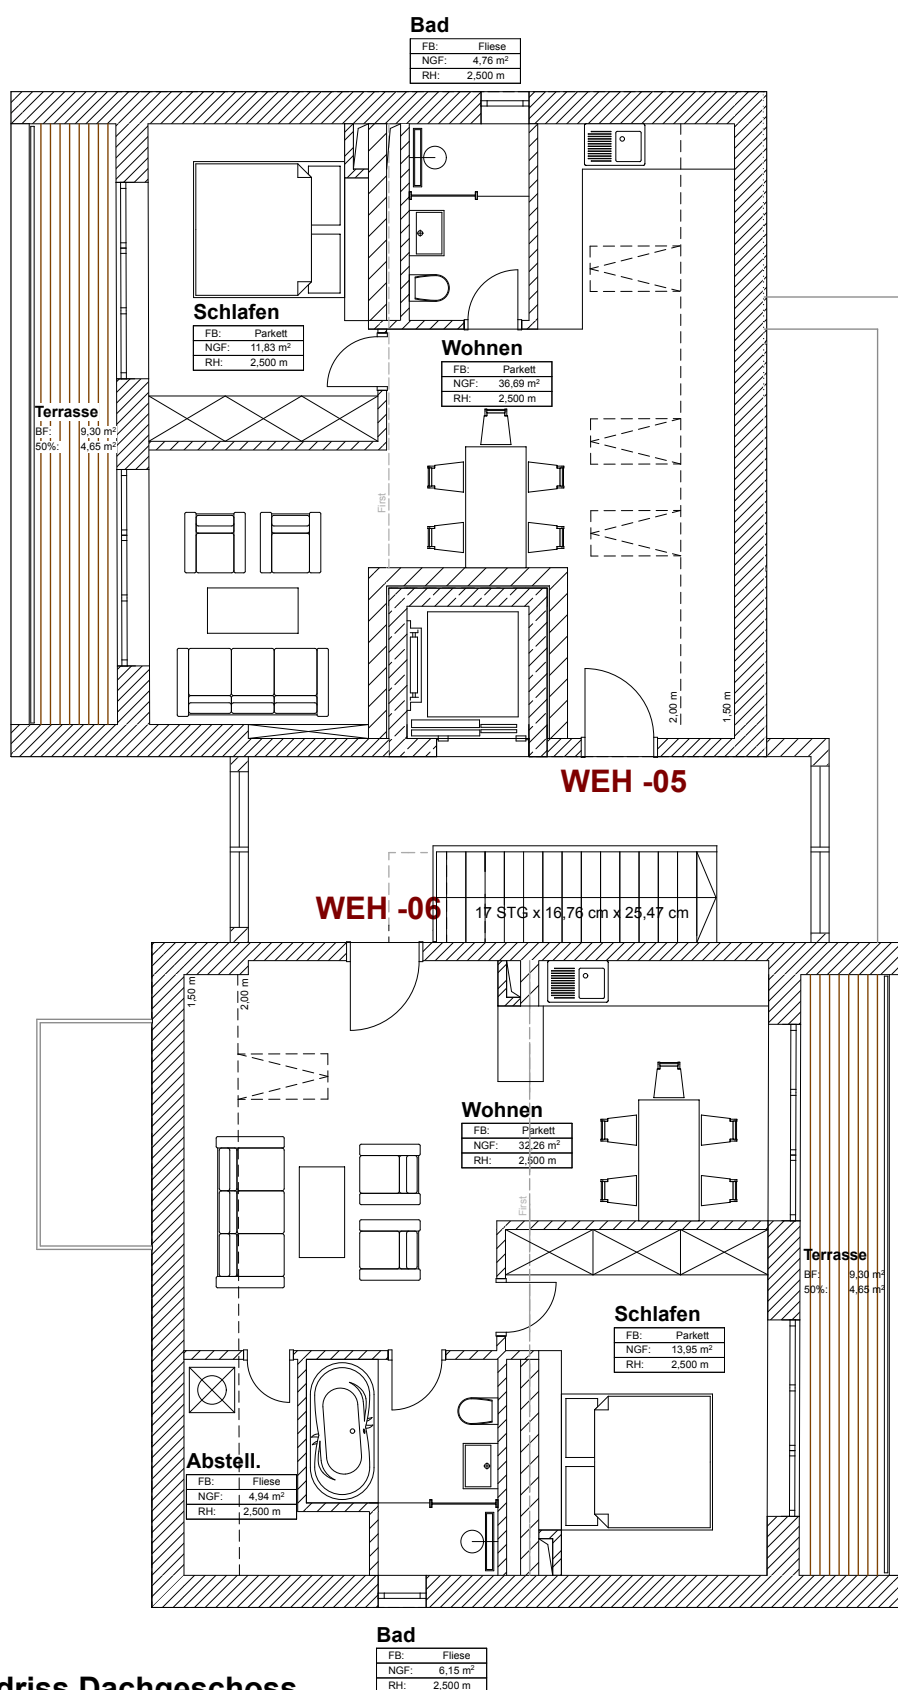


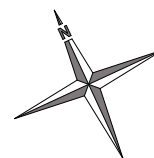

Wohnung - 05 (Dachgeschoss)	
Wohnen	36,69
Schlafen	11,83
Bad	4,76
Terrasse	4,65
	57,93

Wohnung - 06 (Dachgeschoss)	
Wohnen	32,26
Schlafen	13,95
Bad	6,15
Abstell./HWK	4,94
Terrasse	4,65
	61,95

PLANUNG DURCH:
art&more Projekte

Hauptstraße 35, 82343 Pöcking

Neubauprojekt
MÜHLSTRASSEN CARRE