



Vermessungs- und Katasterverwaltung Niedersachsen

Gemeinde: Menslage
Gemarkung: Herbergen
Flur: 5 Flurstück: 280/2


Liegenschaftskarte 1:1000

Standardpräsentation

Erstellt am 17.04.2024
Aktualität der Daten 13.04.2024

N = 5837654

E = 32420097

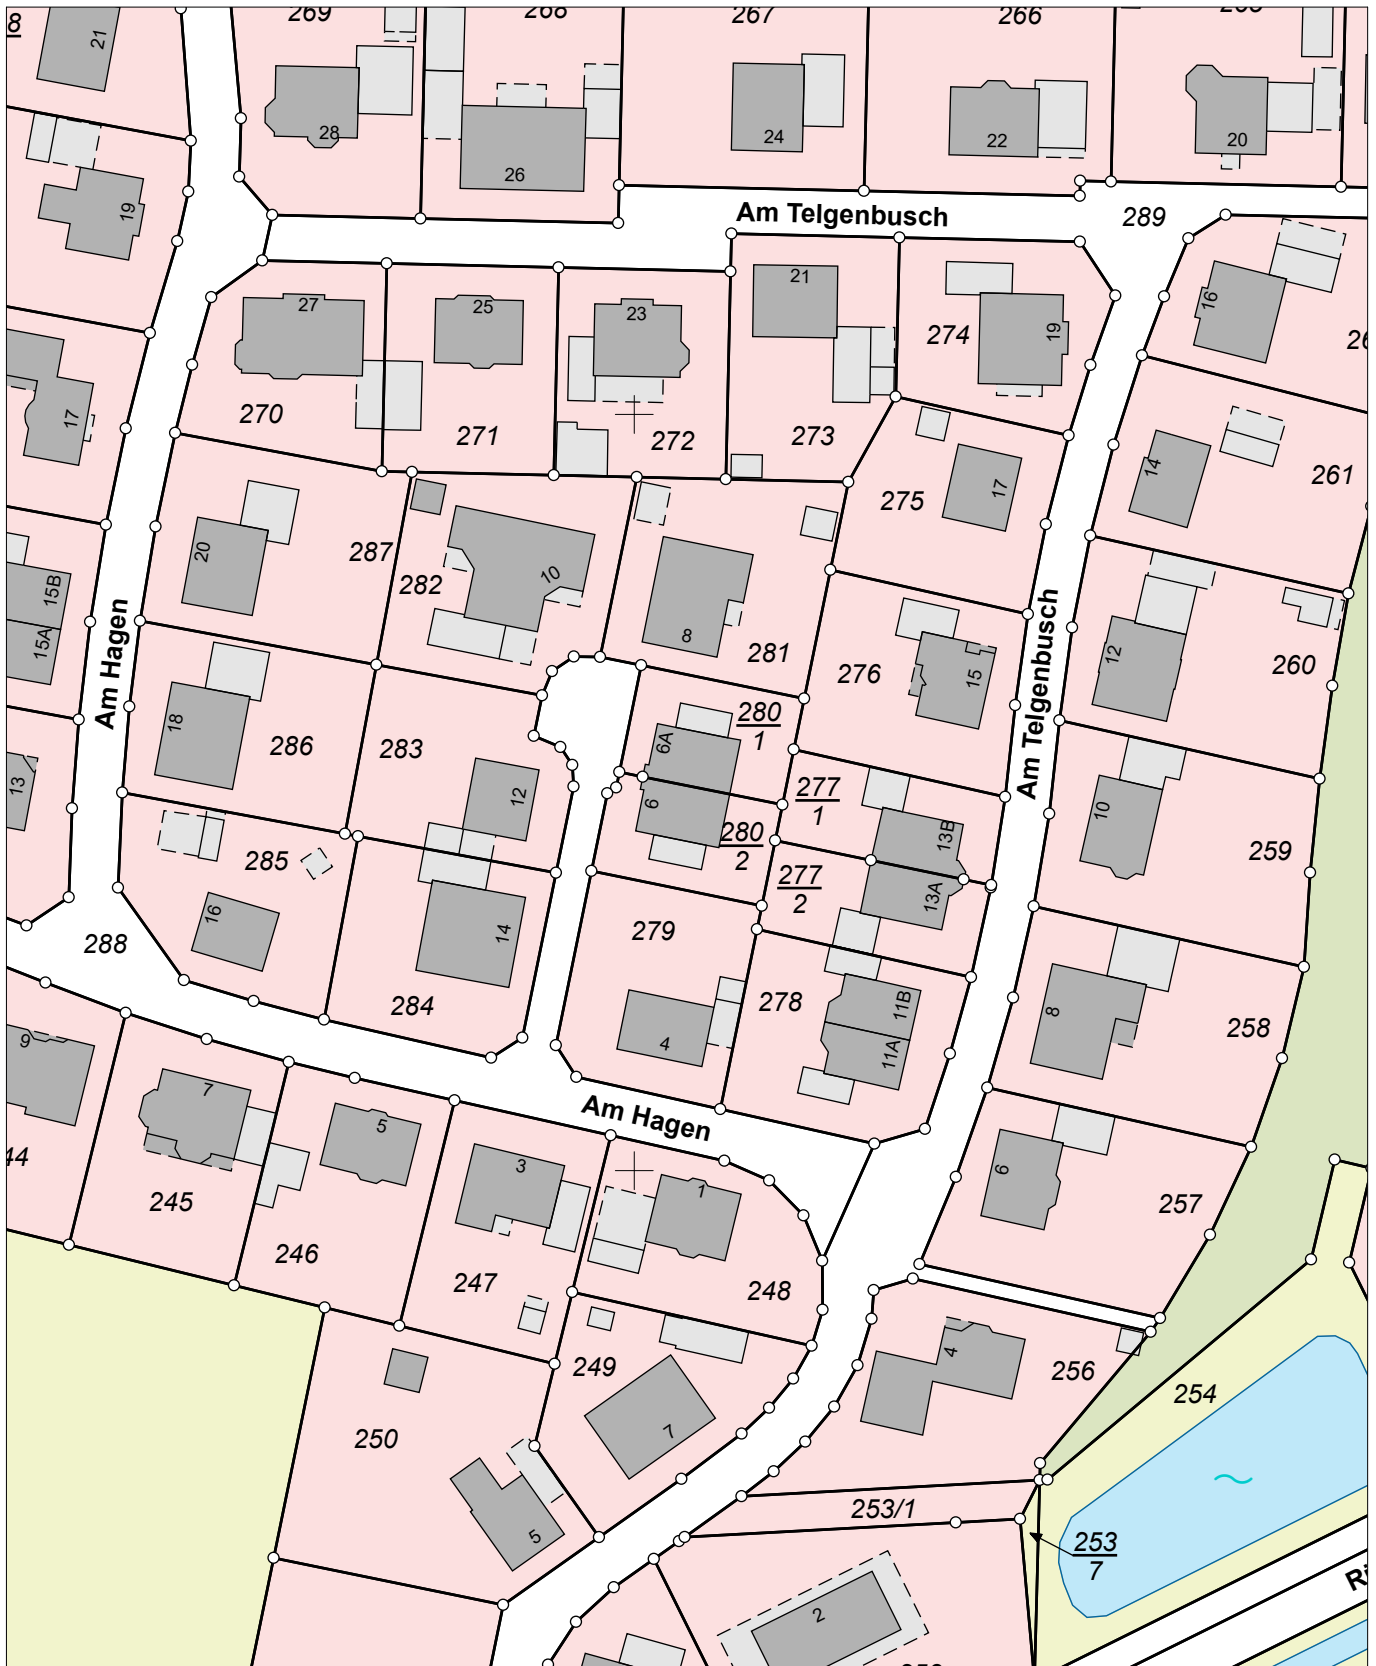

E = 32419917

N = 5837434

Maßstab 1:1000 0 10 20 30 Meter

Verantwortlich für den Inhalt:

Landesamt für Geoinformation und Landesvermessung Niedersachsen
Regionaldirektion Osnabrück-Meppen - Katasteramt Osnabrück -
Mercatorstraße 4 und 6
49080 Osnabrück

Bereitgestellt durch:

Kreissparkasse Bersenbrück
Kreditsekretariat
Lindenstraße 4
49593 Bersenbrück

Zeichen:

Bei einer Verwertung für nichteigene oder wirtschaftliche Zwecke oder einer öffentlichen Wiedergabe sind die Allgemeinen Geschäfts- und Nutzungsbedingungen (AGNB) zu beachten; ggf. sind erforderliche Nutzungsrechte über einen zusätzlich mit der für den Inhalt verantwortlichen Behörde abzuschließenden Nutzungsvertrag zu erwerben.