


Landkreis: Osnabrück
 Gemeinde: Bippen
 Gemarkung: Bippen
 Flur: 1
 Maßstab: 1: 1000
 Auftragsnr.: A240119
 Stand vom: 11.09.2024



Danziger Straße 17 | Arndtstraße 33
 49610 Quakenbrück | 49078 Osnabrück
 05431/9431-0 | 0541/96387-0
 www.alves-vermessung.de | info@alves-vermessung.de

Übersichtsplan

- für Bauanträge nicht geeignet -

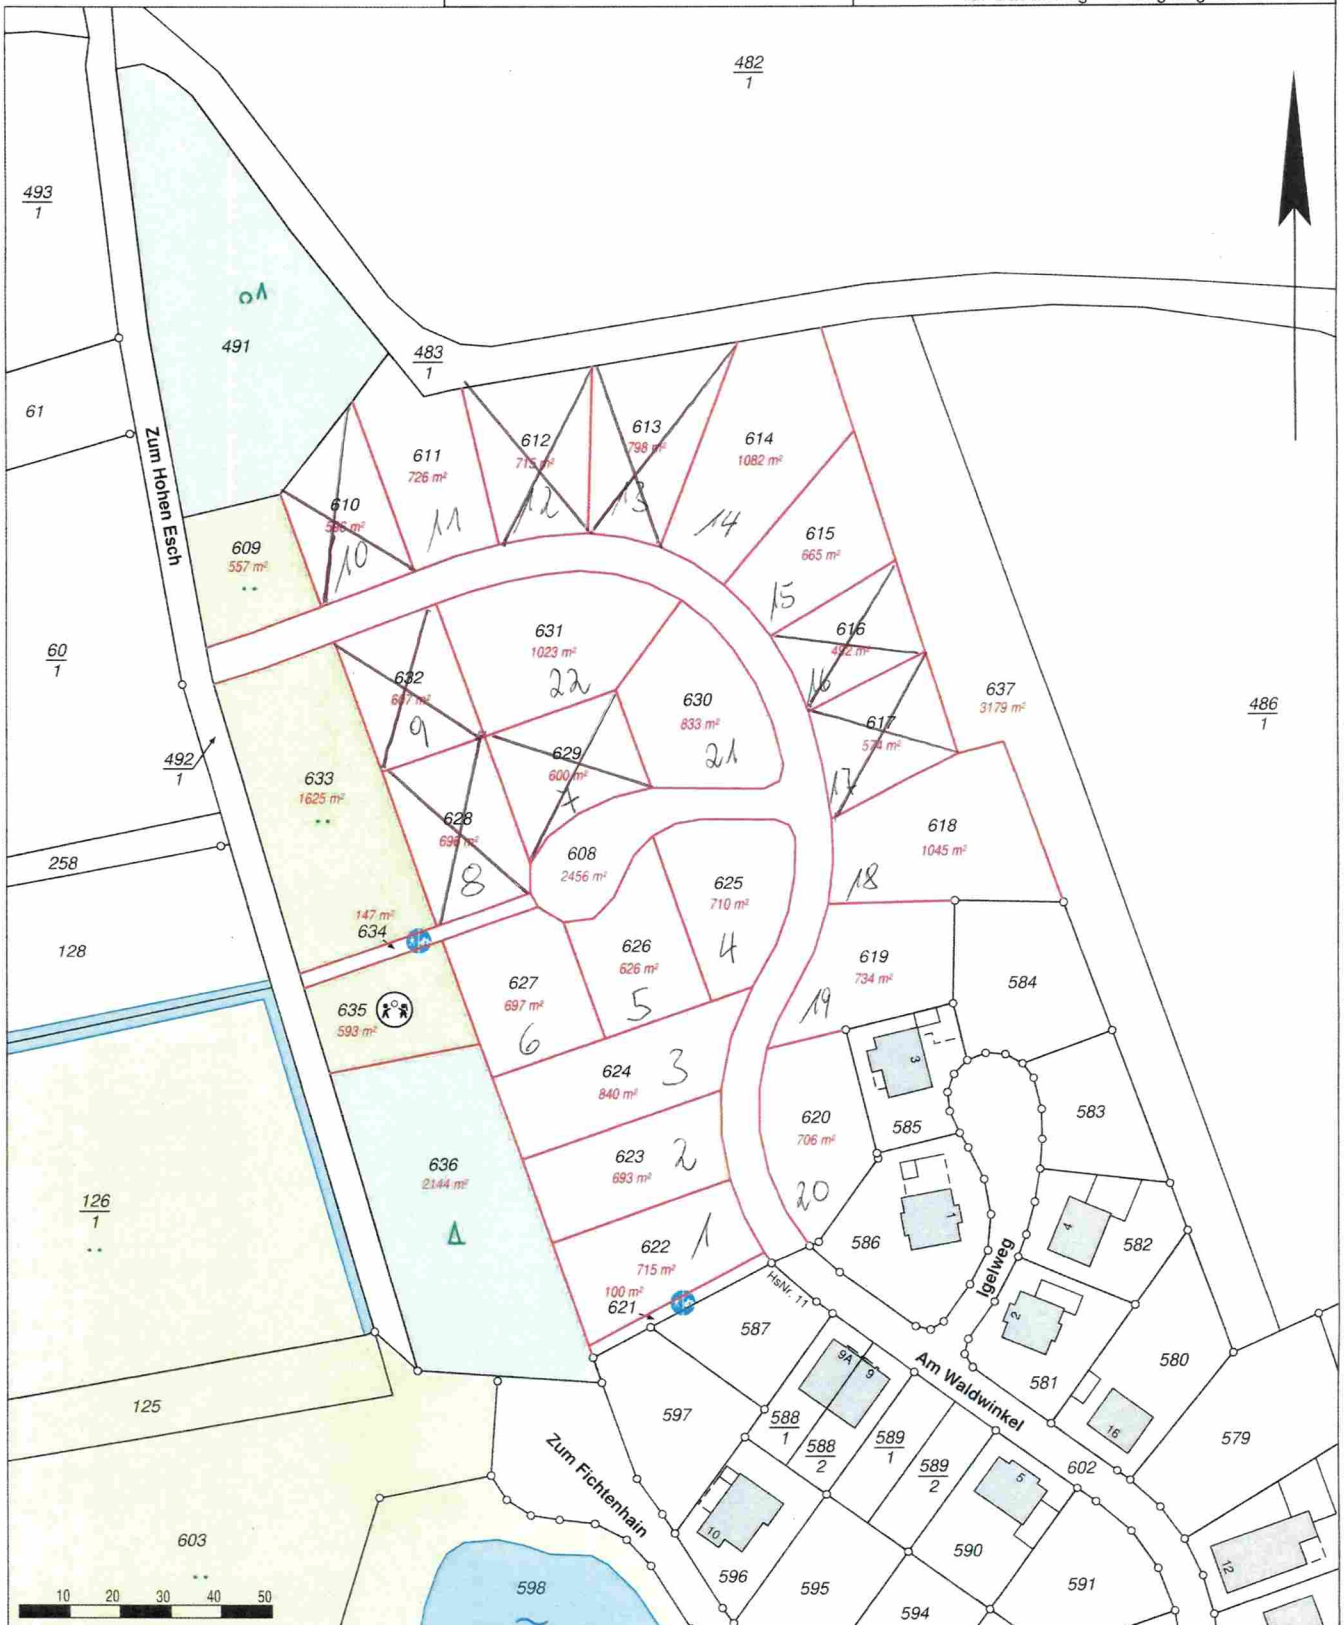

Die Flurstücke 608 bis 637 sind durch Zerlegung des Flurstückes 488/3 entstanden.

Eigentümer: Gemeinde Bippen Grundbuch: Bippen Blatt: 1204

Aufgrund einer Neuberechnung ergibt sich ein Flächenabgang von 2 m² gegenüber der Buchfläche.

Die Vermessung ist noch nicht in das amtliche Liegenschaftskataster übernommen.