




Flurstück: 115/1
Flur: 17
Gemarkung: Mühlhausen

Gemeinde: Mühlhausen/Thüringen
Kreis: Unstrut-Hainich-Kreis

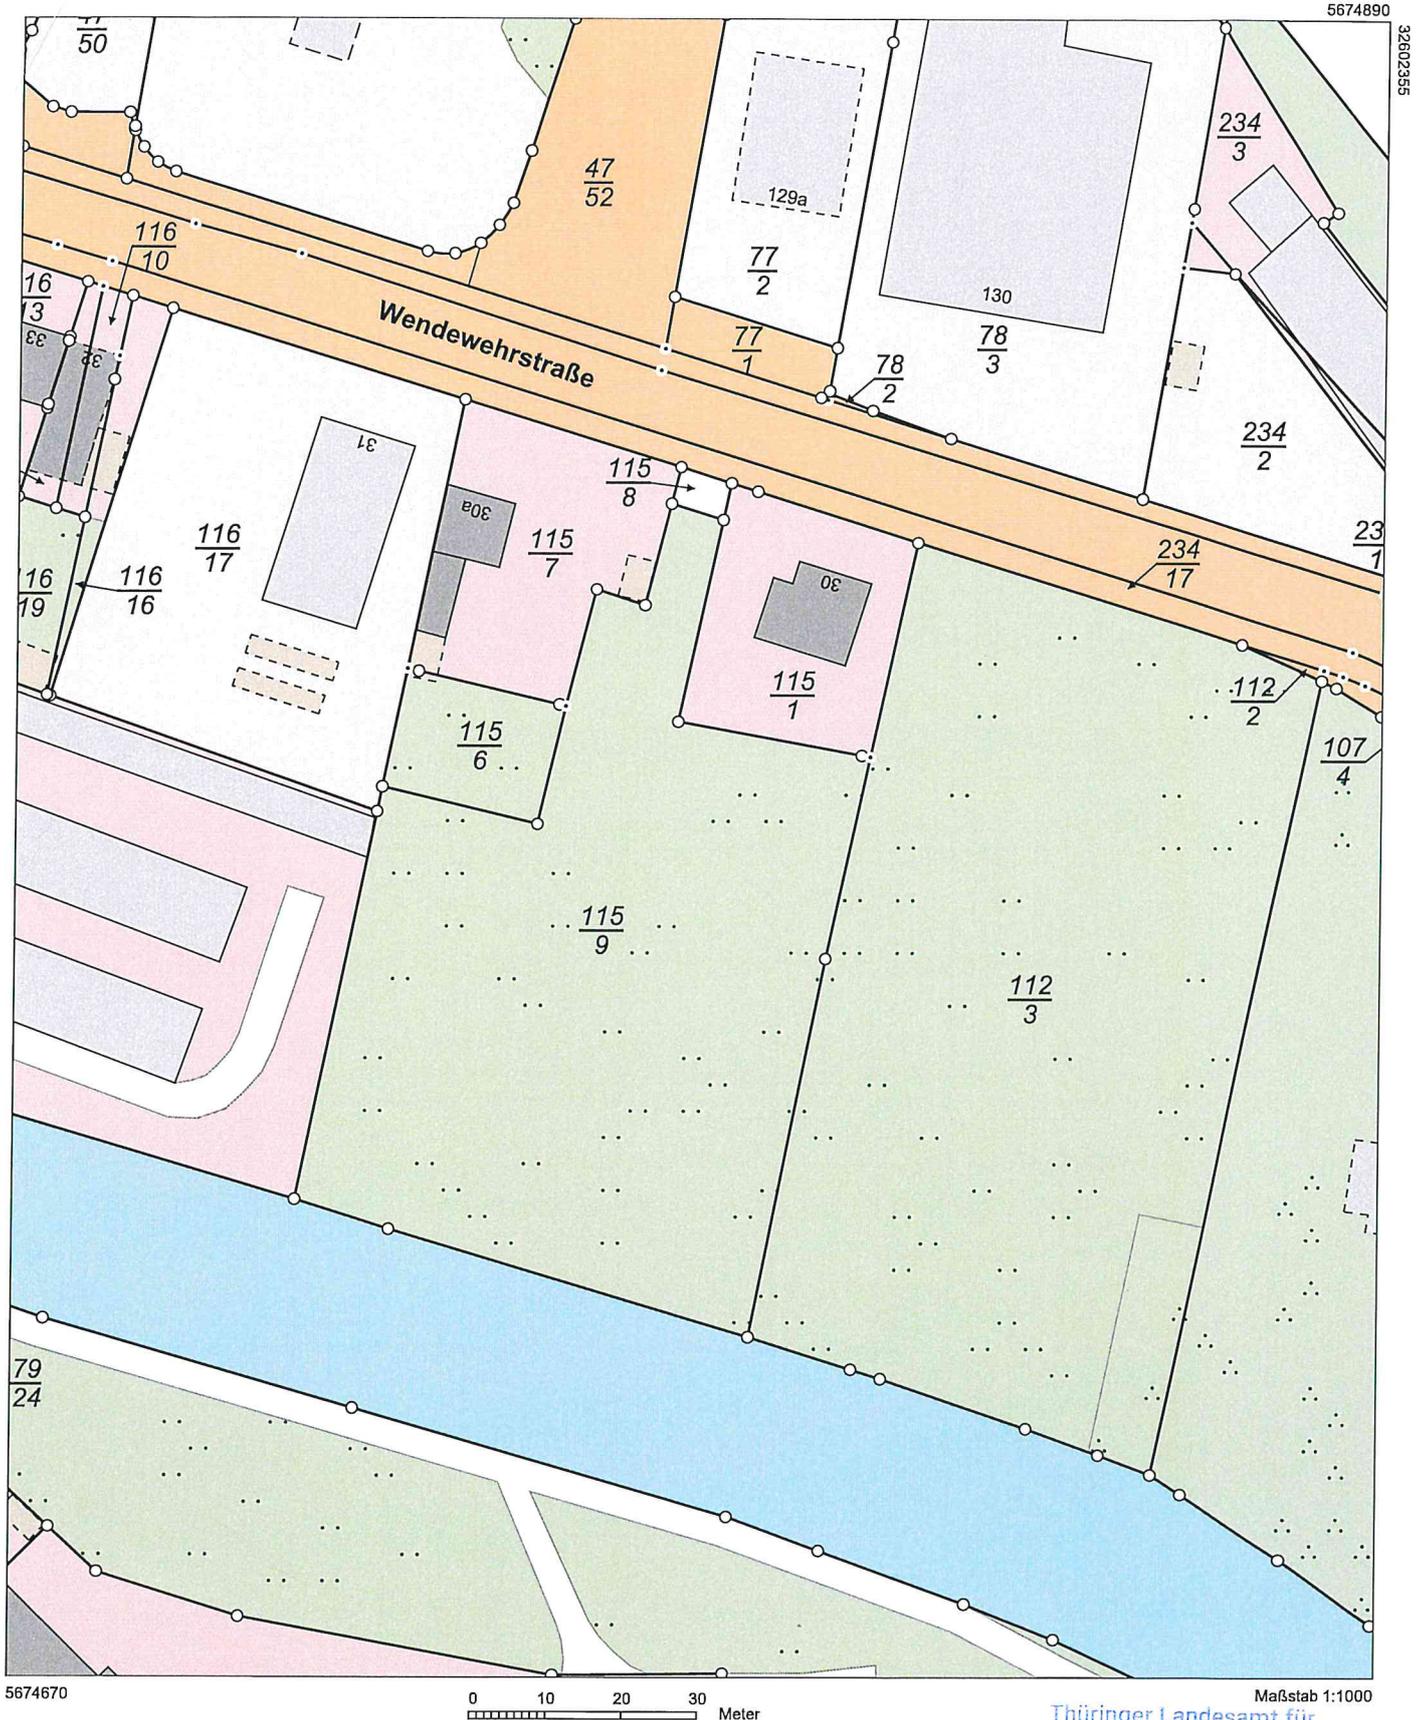

5674670

0 10 20 30 Meter

Maßstab 1:1000

Vervielfältigung ist nur erlaubt, soweit die Vervielfältigungsstücke demselben Nutzungszweck wie die Originalausgabe dienen (§ 20 Thüringer Vermessungs- und Geoinformationsgesetz vom 16. Dezember 2008 (GVBl. S.574) in der jeweils geltenden Fassung). Die Ausgabe kann Fortführungen enthalten, die noch nicht in das Grundbuch übernommen worden sind. Im Kartenauszug dargestellte Gebäude mit gestrichelter Begrenzungslinie wurden ohne Grenzbezug aus Luftbildern erfasst.

Thüringer Landesamt für
Bodenmanagement und Geoinformation
- Katasterbereich Leinefelde-Worbis -
Franz-Weinrich-Str. 24 · 37339 Leinefelde-Worbis
Tel. 0361 574114-0 · Fax 574114-204