

SINDELINGEN GOLDEN GARDEN

Exklusives Design
trifft Nachhaltigkeit


Lage der Wohnung



Haus E - Ansicht Nord

Geschossübersicht

Haus E

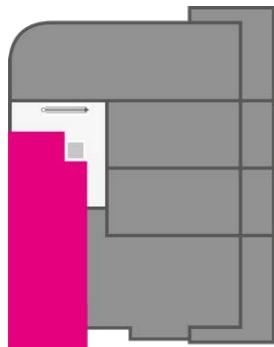

Wohnung 49, Haus E, EG, 3 Zimmer


Wohnen/Essen/Küche	33,89 m ²
Schlafen	14,63 m ²
Zimmer	10,40 m ²
Bad	5,85 m ²
WC	2,06 m ²
Flur	9,18 m ²

Wohnfläche gesamt	76,01 m ²
+ 1/2 Terrasse	8,10 m ²

DIN-Wohnfläche ges.	84,11 m ²
(inkl. 1% Putzabzug)	

- > LICHTDURCHFLUTETES WOHNZIMMER
- > SEPARATES GÄSTE WC
- > DESIGNBAD MIT WASCHMASCHINENANSCHLUSS
- > SEPARATES HOMEOFFICE ZIMMER
- > BODENTIEFE FENSTERELEMENTE

Unverbindliche Visualisierung

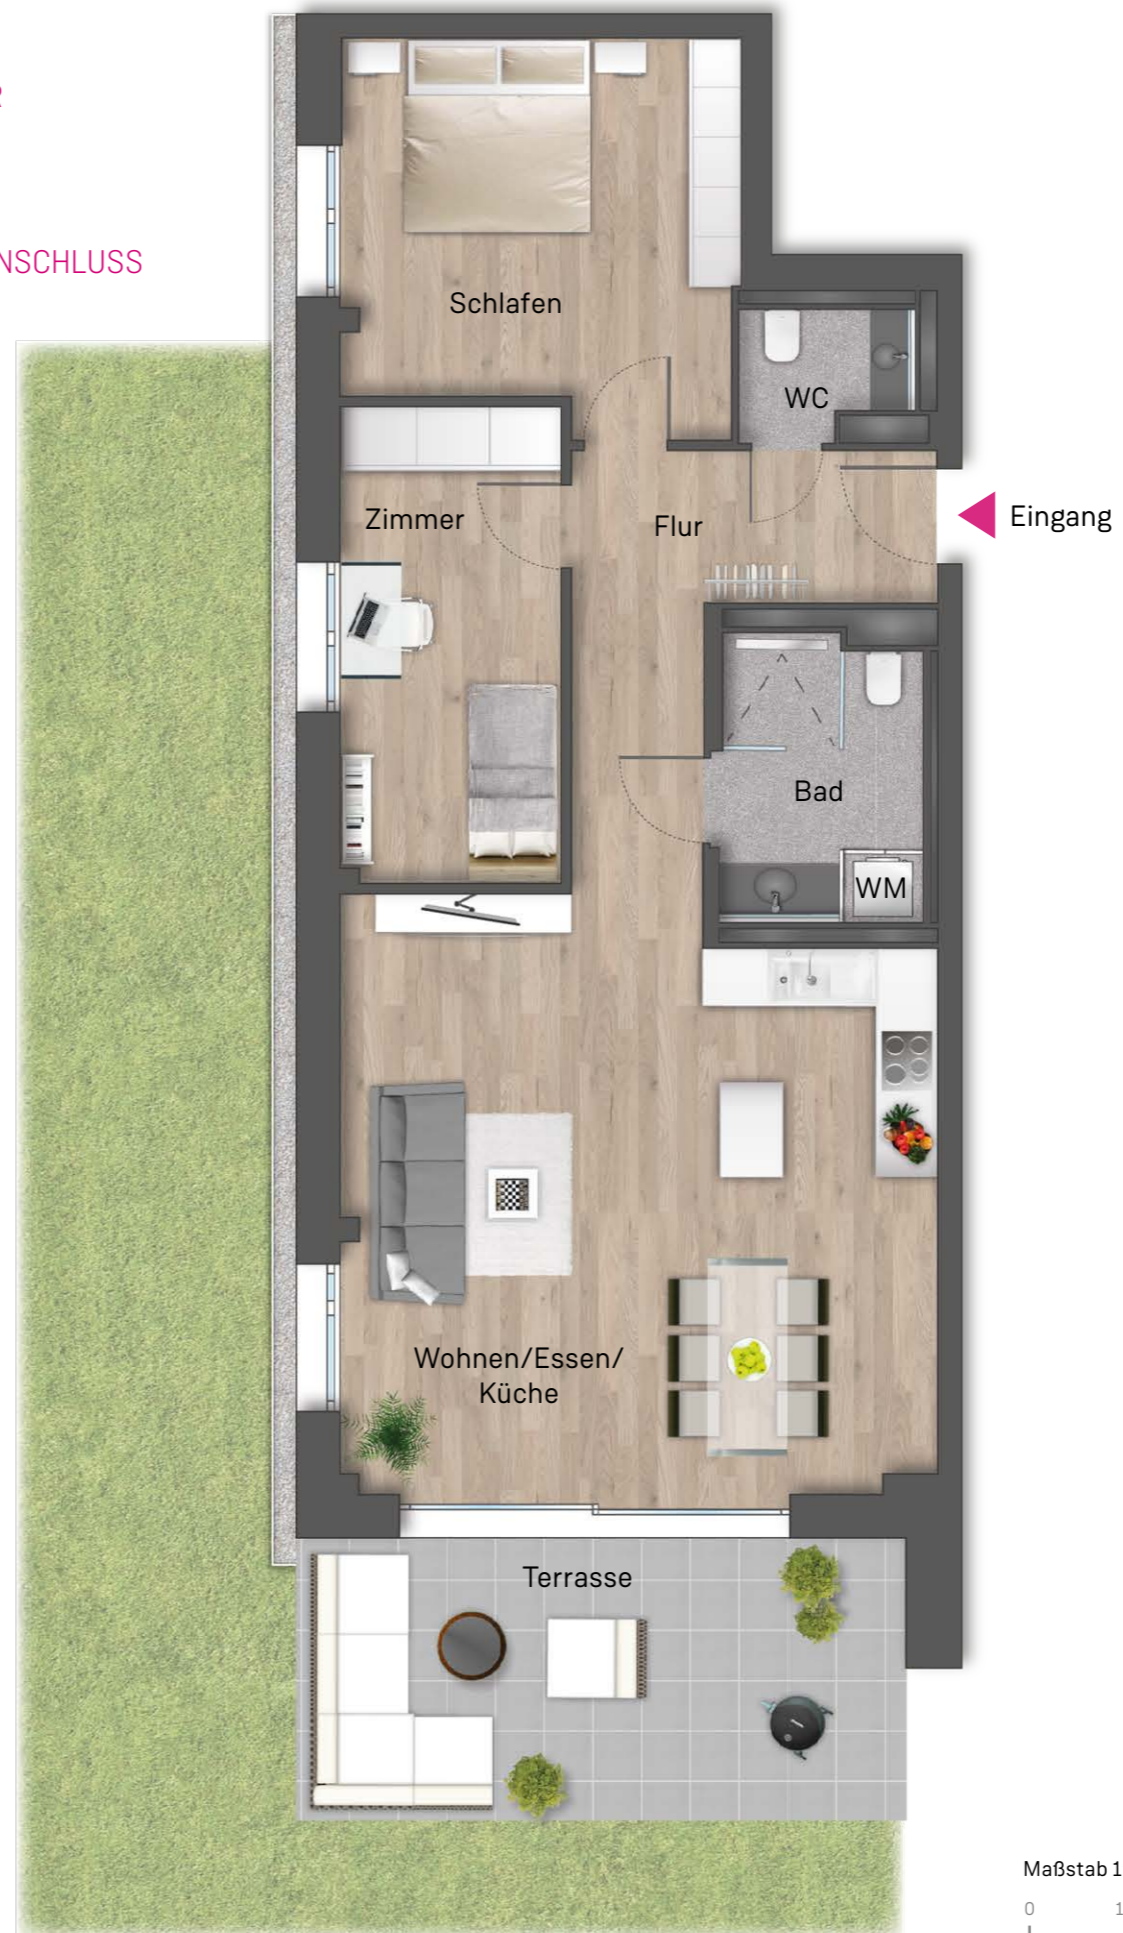

Maßstab 1:75

