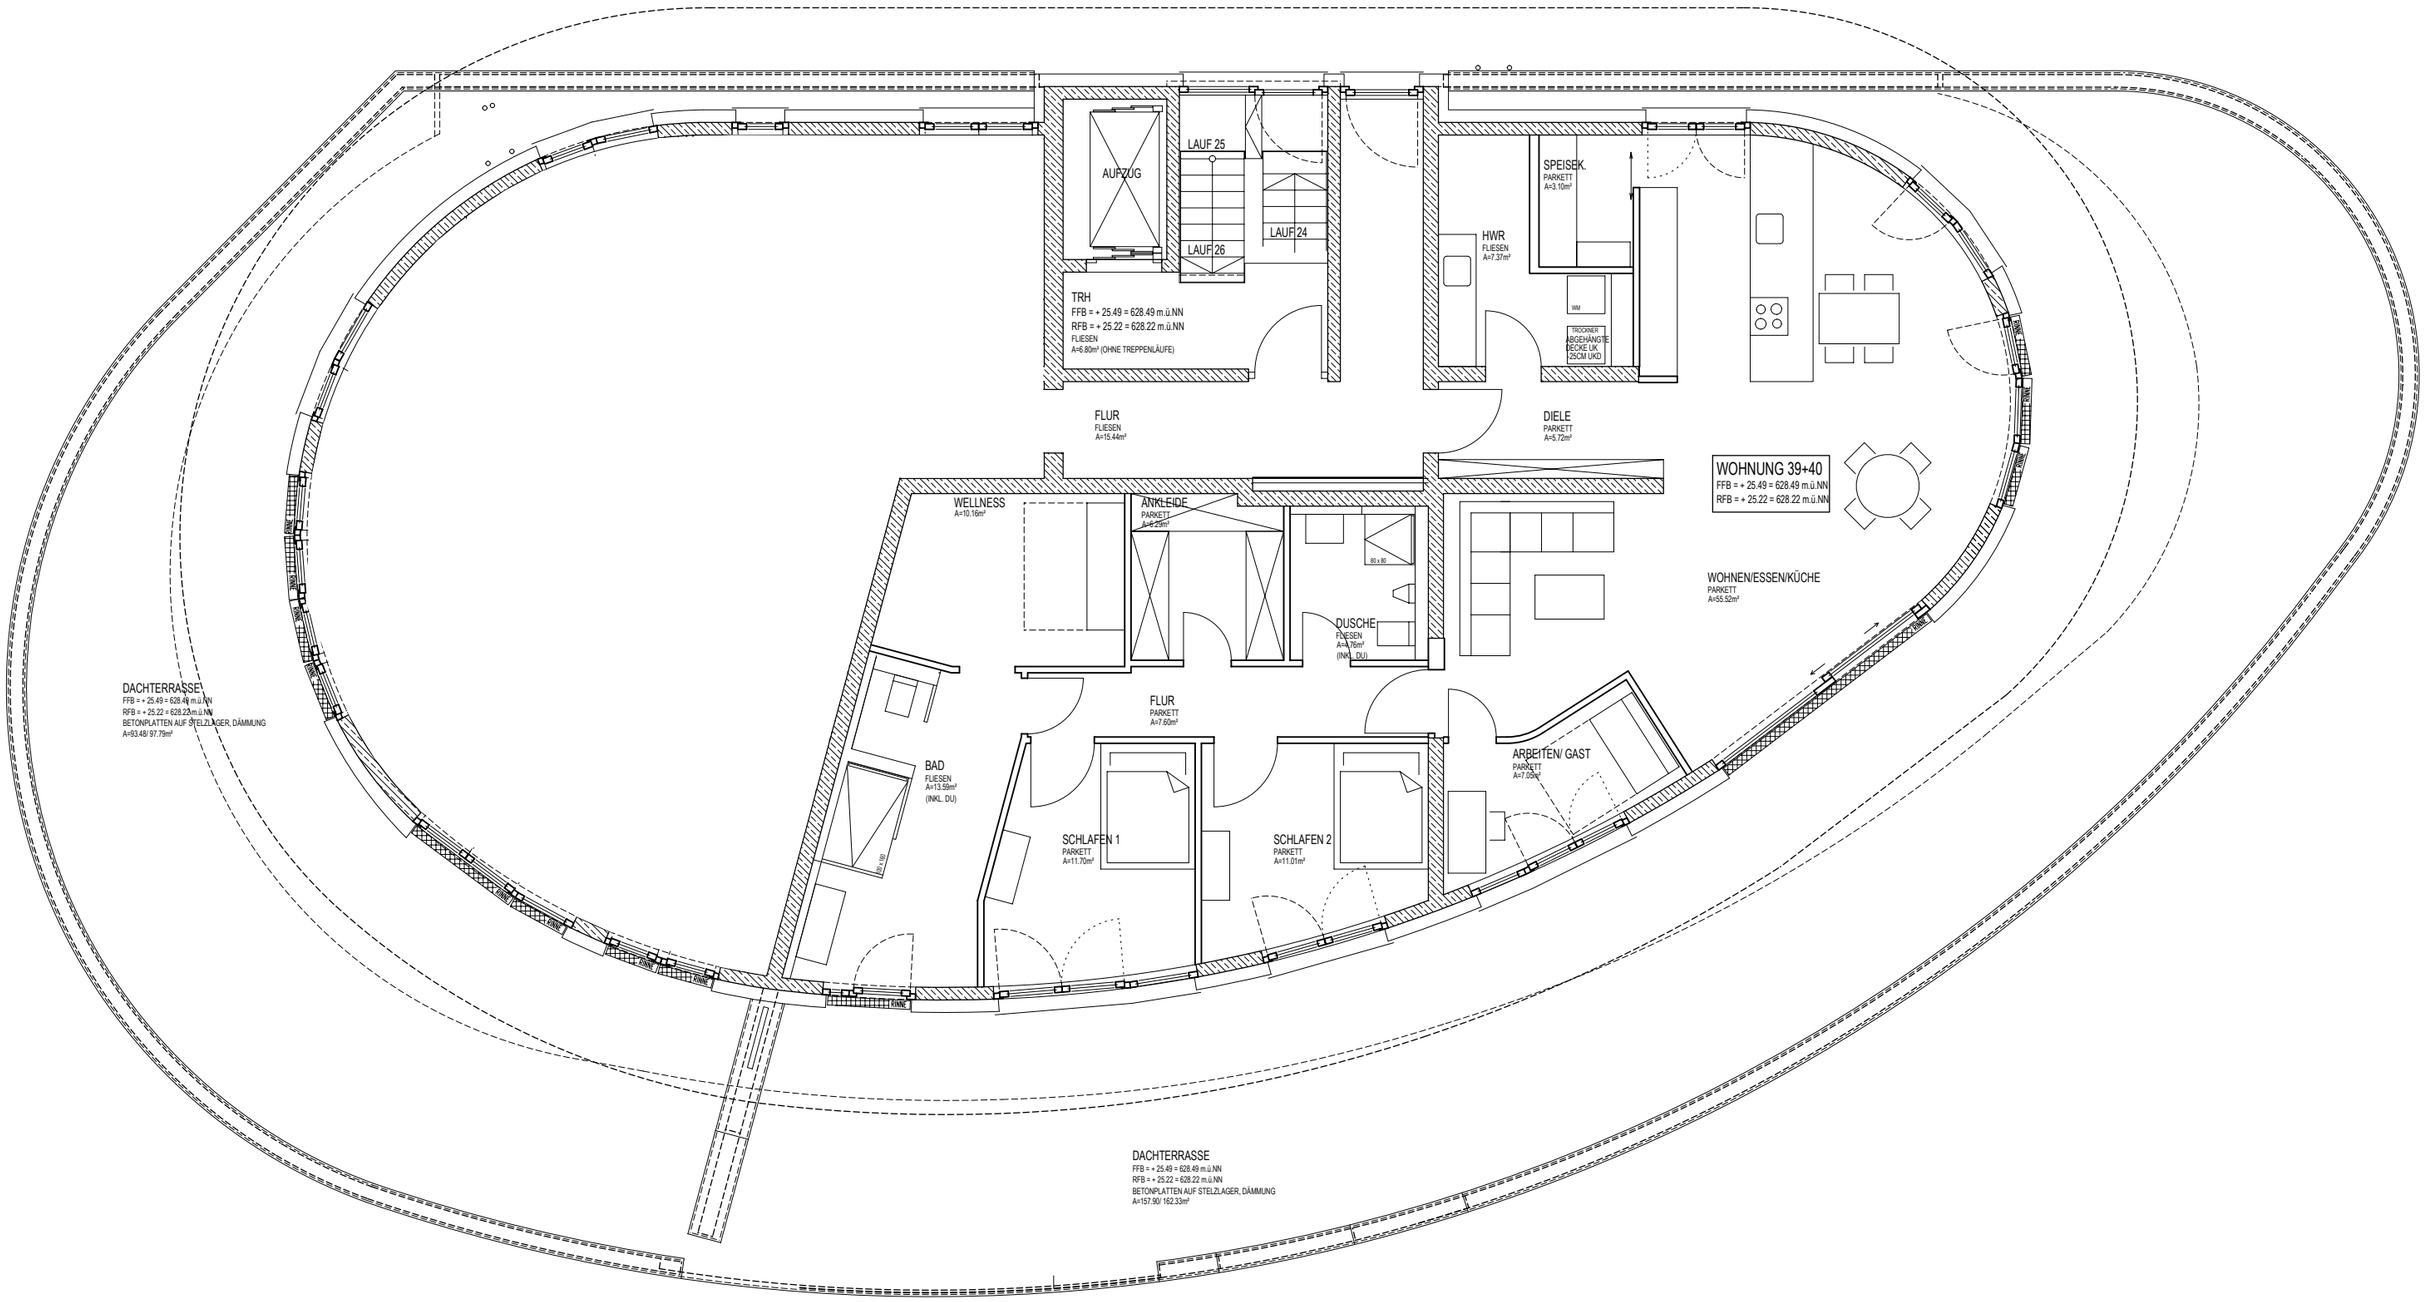
AUFZUG
LAUF 25
LAUF 26
LAUF 24
TRH
FFB = + 25.49 = 628.49 m.ü.NN
RFB = + 25.22 = 628.22 m.ü.NN
FLIESEN
A=6.80m² (OHNE TREPPENLÄUFE)
SPEISEK.
PARKETT
A=3.10m²
HWR
FLIESEN
A=7.37m²
WM
TRICKNER
ABGEHÄNGTE DECKE UK 25CM UKD
FLUR
FLIESEN
A=15.44m²
DIELE
PARKETT
A=5.72m²
WOHNUNG 39+40
FFB = + 25.49 = 628.49 m.ü.NN
RFB = + 25.22 = 628.22 m.ü.NN
WELLNESS
A=10.16m²
ANKLEIDE
PARKETT
A=6.29m²
80 x 80
DUSCHE
FLIESEN
A=4.76m²
(INKL. DU)
WOHNEN/ESSEN/KÜCHE
PARKETT
A=55.52m²
FLUR
PARKETT
A=7.60m²
DACHTERRASSE
FFB = + 25.49 = 628.49 m.ü.NN
RFB = + 25.22 = 628.22 m.ü.NN
BETONPLATTEN AUF STELZLAGER, DÄMMUNG
A=93.48/ 97.79m²
BAD
FLIESEN
A=13.59m²
(INKL. DU)
80 x 180
ARBEITEN/ GAST
PARKETT
A=7.55m²
SCHLAFEN 1
PARKETT
A=11.70m²
SCHLAFEN 2
PARKETT
A=11.01m²
KNIE
DACHTERRASSE
FFB = + 25.49 = 628.49 m.ü.NN
RFB = + 25.22 = 628.22 m.ü.NN
BETONPLATTEN AUF STELZLAGER, DÄMMUNG
A=157.90/ 162.33m²