

unverbindliche Illustration

MASSSTAB 1:100




BAUVORHABEN WEINGARTEN,  
ULMENPLATZ

REIHENEIGENHEIM

20, TYP JAZZ-LINKS

EG: 45,43 QM,

GESAMT: 112,03 QM

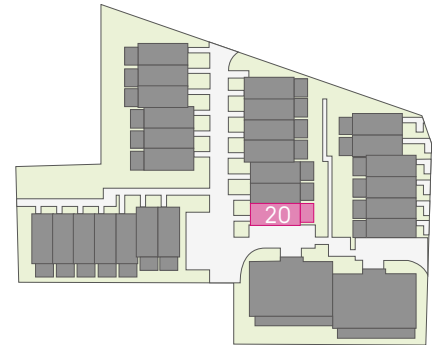

WOHNFLÄCHENBERECHNUNG:

**EG:**

Essen/Eingang 12,38 qm

WC 1,94 qm

Kochen 10,30 qm

Wohnen 15,21 qm

+ 1/2 Terrasse 5,60 qm

---

DIN-Wohnfläche (EG) 45,43 qm

**OG:**

Bad 6,29 qm

Zimmer 1 14,61 qm

Zimmer 2 14,90 qm

Flur 3,36 qm

---

DIN-Wohnfläche (OG) 39,16 qm

**DG:**

Galerie 19,35 qm

Abstellraum 8,09 qm

---

DIN-Wohnfläche (DG) 27,44 qm

---

DIN-Wohnfläche (ges.) 112,03 qm


## BAUVORHABEN WEINGARTEN, ULMENPLATZ

### REIHENEIGENHEIM

20, TYP JAZZ-LINKS

OG: 39,16 QM,

GESAMT: 112,03 QM

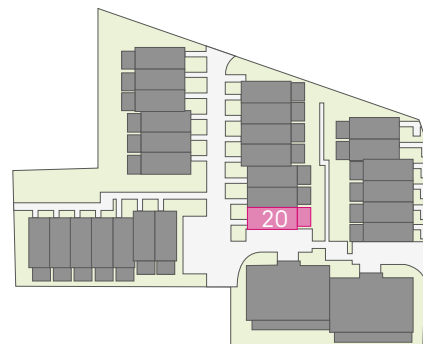

### WOHNFLÄCHENBERECHNUNG:

#### EG:

Essen/Eingang	12,38 qm
WC	1,94 qm
Kochen	10,30 qm
Wohnen	15,21 qm
+ 1/2 Terrasse	5,60 qm

DIN-Wohnfläche (EG) 45,43 qm

#### OG:

Bad	6,29 qm
Zimmer 1	14,61 qm
Zimmer 2	14,90 qm
Flur	3,36 qm


DIN-Wohnfläche (OG) 39,16 qm

#### DG:

Galerie	19,35 qm
Abstellraum	8,09 qm

DIN-Wohnfläche (DG) 27,44 qm

DIN-Wohnfläche (ges.) 112,03 qm

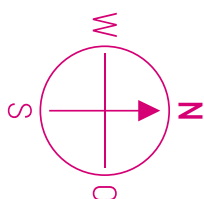

unverbindliche Illustration

MASSSTAB 1:100





## BAUVORHABEN WEINGARTEN, ULMENPLATZ

### REIHENEIGENHEIM

20, TYP JAZZ-LINKS

DG: 27,44 QM,

GESAMT: 112,03 QM

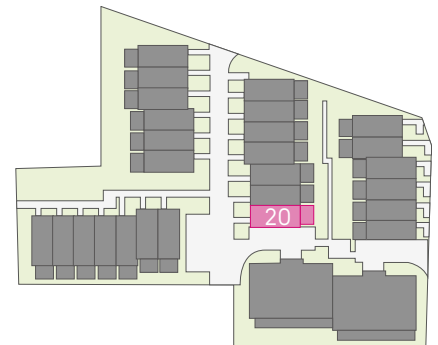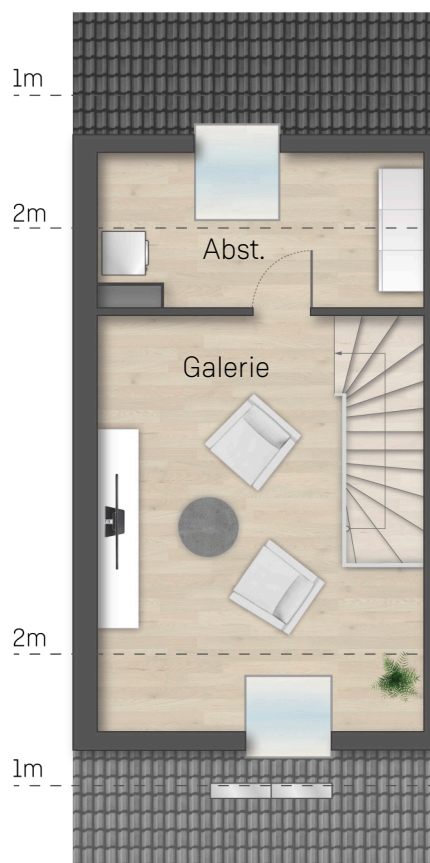

### WOHNFLÄCHENBERECHNUNG:

#### EG:

Essen/Eingang	12,38 qm
WC	1,94 qm
Kochen	10,30 qm
Wohnen	15,21 qm
+ 1/2 Terrasse	5,60 qm

DIN-Wohnfläche (EG) 45,43 qm

#### OG:

Bad	6,29 qm
Zimmer 1	14,61 qm
Zimmer 2	14,90 qm
Flur	3,36 qm


DIN-Wohnfläche (OG) 39,16 qm

#### DG:

Galerie	19,35 qm
Abstellraum	8,09 qm

DIN-Wohnfläche (DG) 27,44 qm

DIN-Wohnfläche (ges.) 112,03 qm

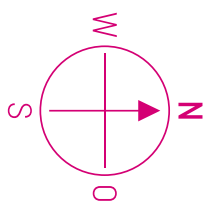

unverbindliche Illustration

MASSSTAB 1:100

