

unverbindliche Illustration

MASSSTAB 1:100



BAUVORHABEN WEINGARTEN,
ULMENPLATZ

REIHENEIGENHEIM

08, TYP JAZZ-RECHTS

EG: 44,87 QM,

GESAMT: 111,47 QM



WOHNFLÄCHENBERECHNUNG:

EG:

Essen/Eingang 12,38 qm

WC 1,94 qm

Kochen 10,30 qm

Wohnen 15,21 qm

+ 1/2 Terrasse 5,04 qm

DIN-Wohnfläche (EG) 44,87 qm

OG:

Bad 6,29 qm

Zimmer 1 14,61 qm

Zimmer 2 14,90 qm

Flur 3,36 qm

DIN-Wohnfläche (OG) 39,16 qm

DG:

Galerie 19,35 qm

Abstellraum 8,09 qm

DIN-Wohnfläche (DG) 27,44 qm

DIN-Wohnfläche (ges.) 111,47 qm



BAUVORHABEN WEINGARTEN, ULMENPLATZ

REIHENEIGENHEIM

08, TYP JAZZ-RECHTS

OG: 39,16 QM,

GESAMT: 111,47 QM

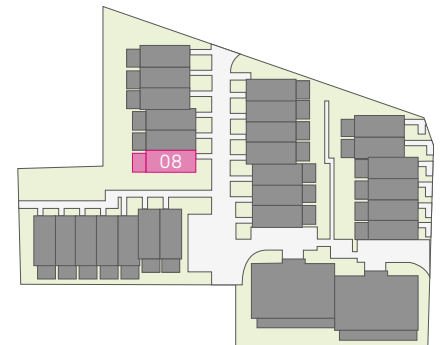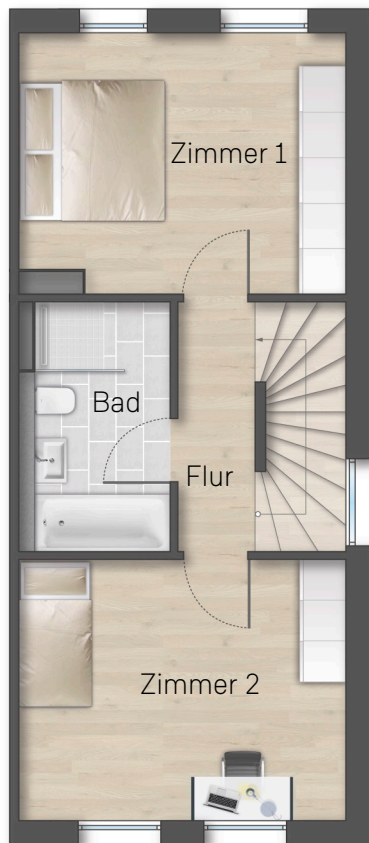

WOHNFLÄCHENBERECHNUNG:

EG:

Essen/Eingang	12,38 qm
WC	1,94 qm
Kochen	10,30 qm
Wohnen	15,21 qm
+ 1/2 Terrasse	5,04 qm

DIN-Wohnfläche (EG) 44,87 qm

OG:

Bad	6,29 qm
Zimmer 1	14,61 qm
Zimmer 2	14,90 qm
Flur	3,36 qm


DIN-Wohnfläche (OG) 39,16 qm

DG:

Galerie	19,35 qm
Abstellraum	8,09 qm

DIN-Wohnfläche (DG) 27,44 qm

DIN-Wohnfläche (ges.) 111,47 qm

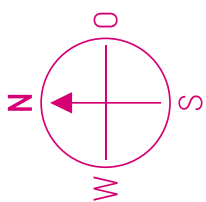

unverbindliche Illustration

MASSSTAB 1:100




BAUVORHABEN WEINGARTEN, ULMENPLATZ

REIHENEIGENHEIM

08, TYP JAZZ-RECHTS

DG: 27,44 QM,

GESAMT: 111,47 QM

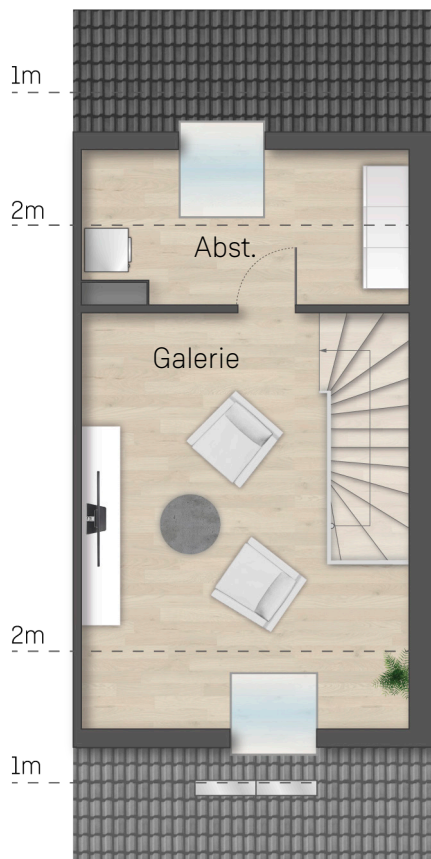

WOHNFLÄCHENBERECHNUNG:

EG:

Essen/Eingang	12,38 qm
WC	1,94 qm
Kochen	10,30 qm
Wohnen	15,21 qm
+ 1/2 Terrasse	5,04 qm

DIN-Wohnfläche (EG) 44,87 qm

OG:

Bad	6,29 qm
Zimmer 1	14,61 qm
Zimmer 2	14,90 qm
Flur	3,36 qm


DIN-Wohnfläche (OG) 39,16 qm

DG:

Galerie	19,35 qm
Abstellraum	8,09 qm

DIN-Wohnfläche (DG) 27,44 qm

DIN-Wohnfläche (ges.) 111,47 qm

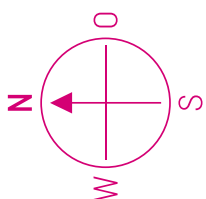

unverbindliche Illustration

MASSSTAB 1:100

