

ULM LIBERTY LIVING


Die Freiheit so zu wohnen,
wie es zum eigenen Leben passt.

Lage der Wohnung



Haus B - Ansicht Südwest

Geschossübersicht

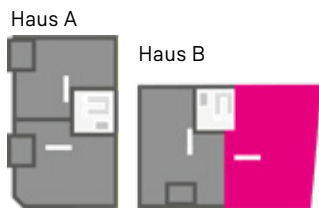


Wohnung 29, Haus B, DG, 4 Zimmer

Wohnen/Essen/Küche	32,66 m ²
Schlafen	14,20 m ²
Zimmer 1	10,61 m ²
Zimmer 2	12,14 m ²
Bad 1	5,64 m ²
Bad 2	4,65 m ²
Flur	2,82 m ²
Diele	7,25 m ²
Abst.	3,25 m ²

Wohnfläche gesamt	93,22 m ²
+ 1/2 Loggia	2,41 m ²
+ 1/3 Dachgarten	18,92 m ²

DIN-Wohnfläche ges.	114,55 m ²
(inkl. 1% Putzabzug)	

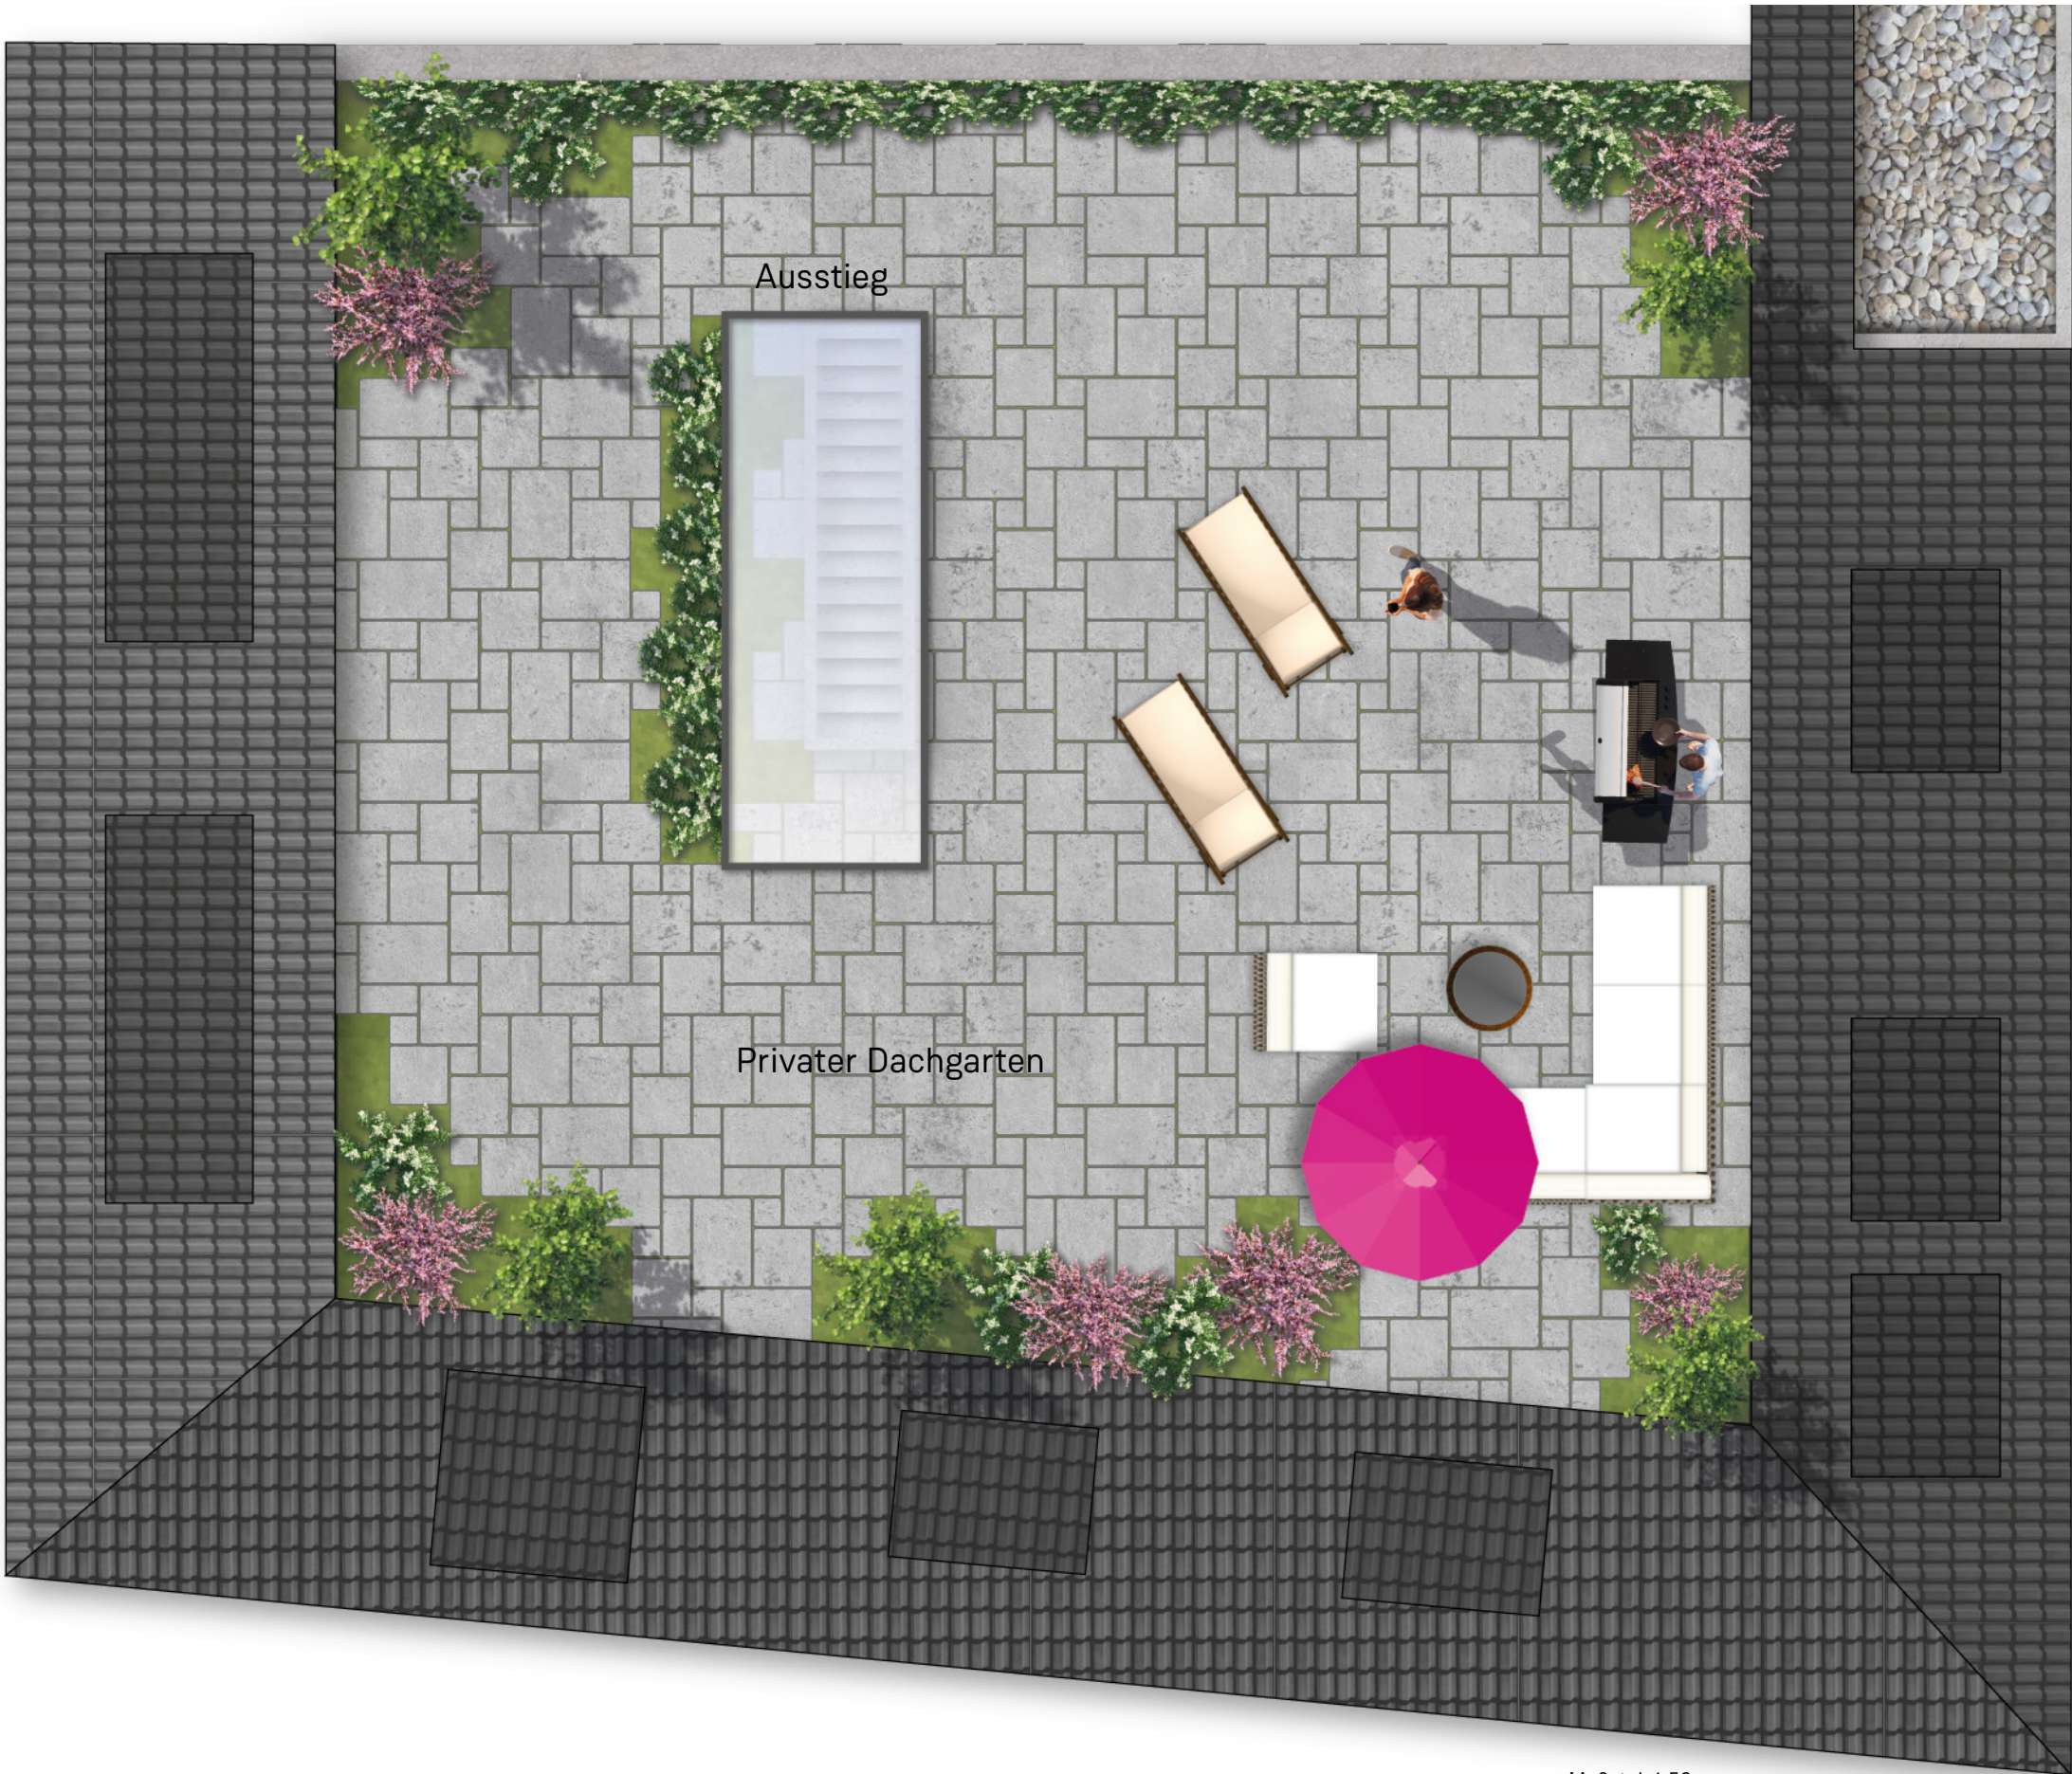

Unverbindliche Visualisierung

Maßstab 1:50

