

ARKADIEN ULM/ DORNSTADT


DEIN ZUHAUSE AM SEE

**DESIGNWOHNTURM
MIT 40 WOHNUNGEN UND
14 DOPPELHAUSHÄLFTEN:**

E4

Designwohnturm

- ②③ 4-Zimmer, 101,96 qm
- ②④ 3-Zimmer, 80,34 qm
- ②⑤ 2-Zimmer, 52,19 qm
- ②⑥ 2-Zimmer, 48,88 qm
- ②⑦ 3-Zimmer, 79,21 qm

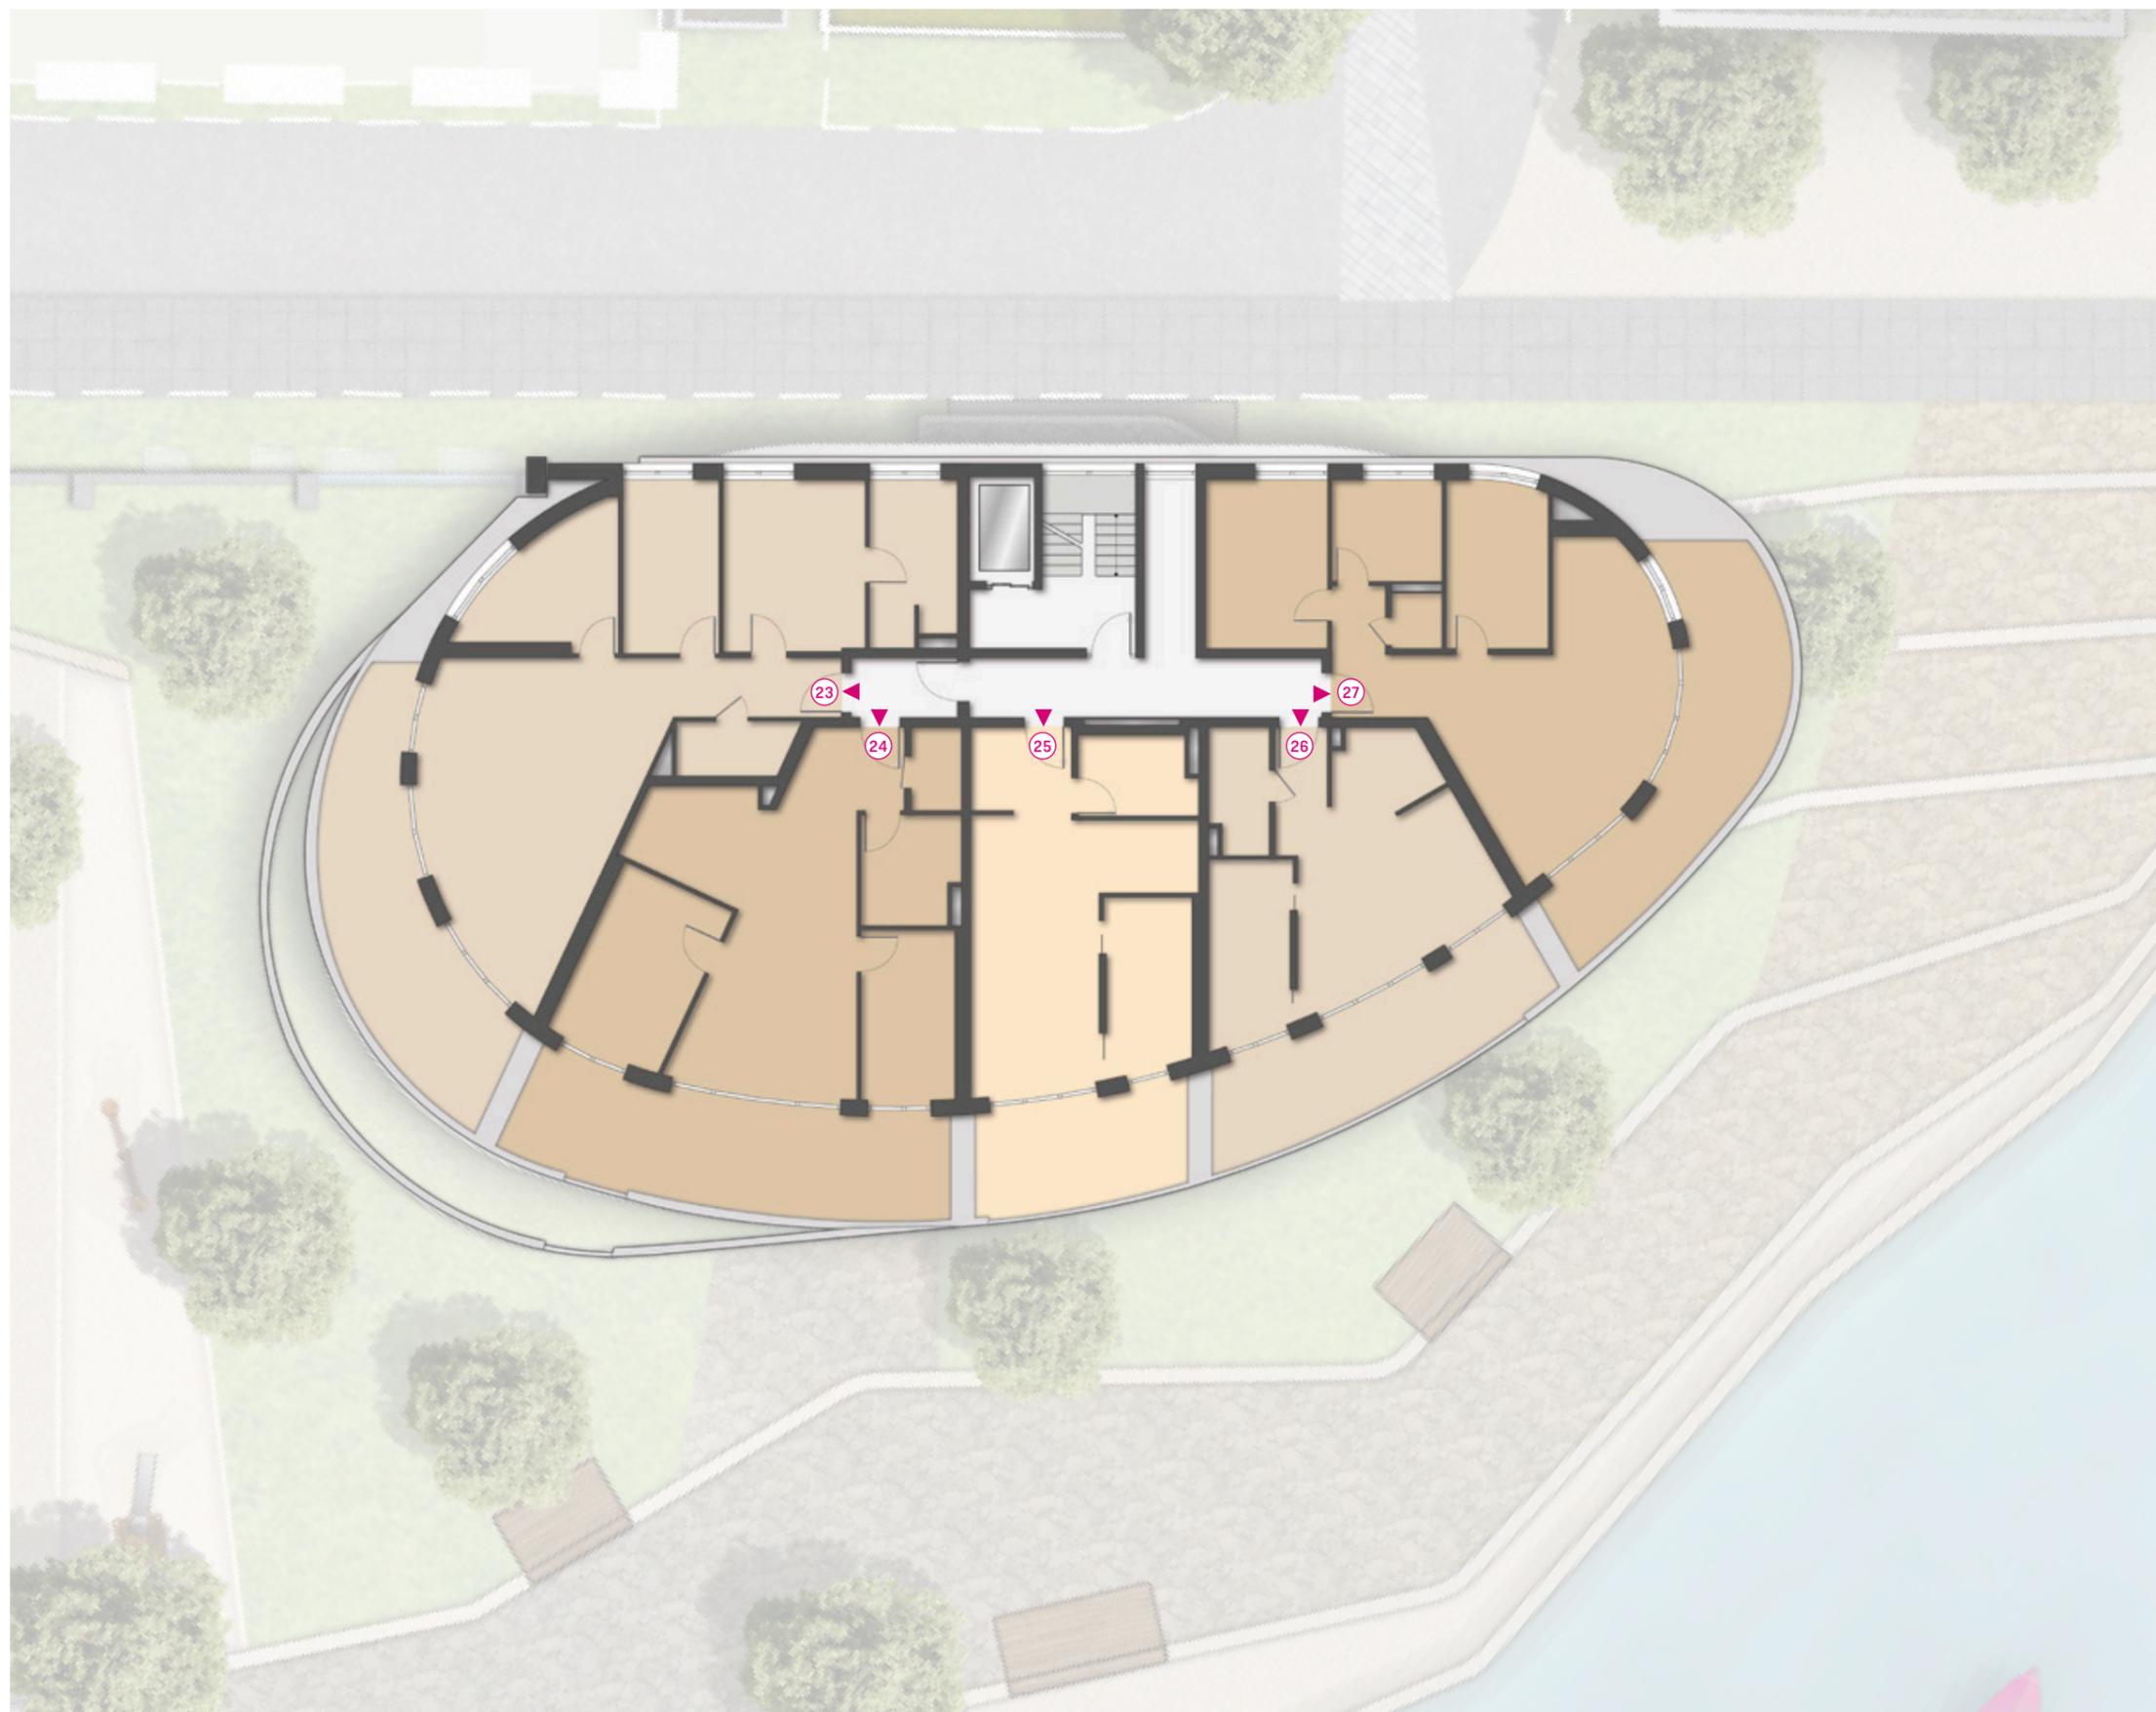

Unverbindliche Illustration.

UNMASSTÄBLICH

