


LAGEPLAN HANAU

PIONEER PARK FLST. 972/A

Neubau 3 Mehrfamilienhäuser A+B+C mit TG

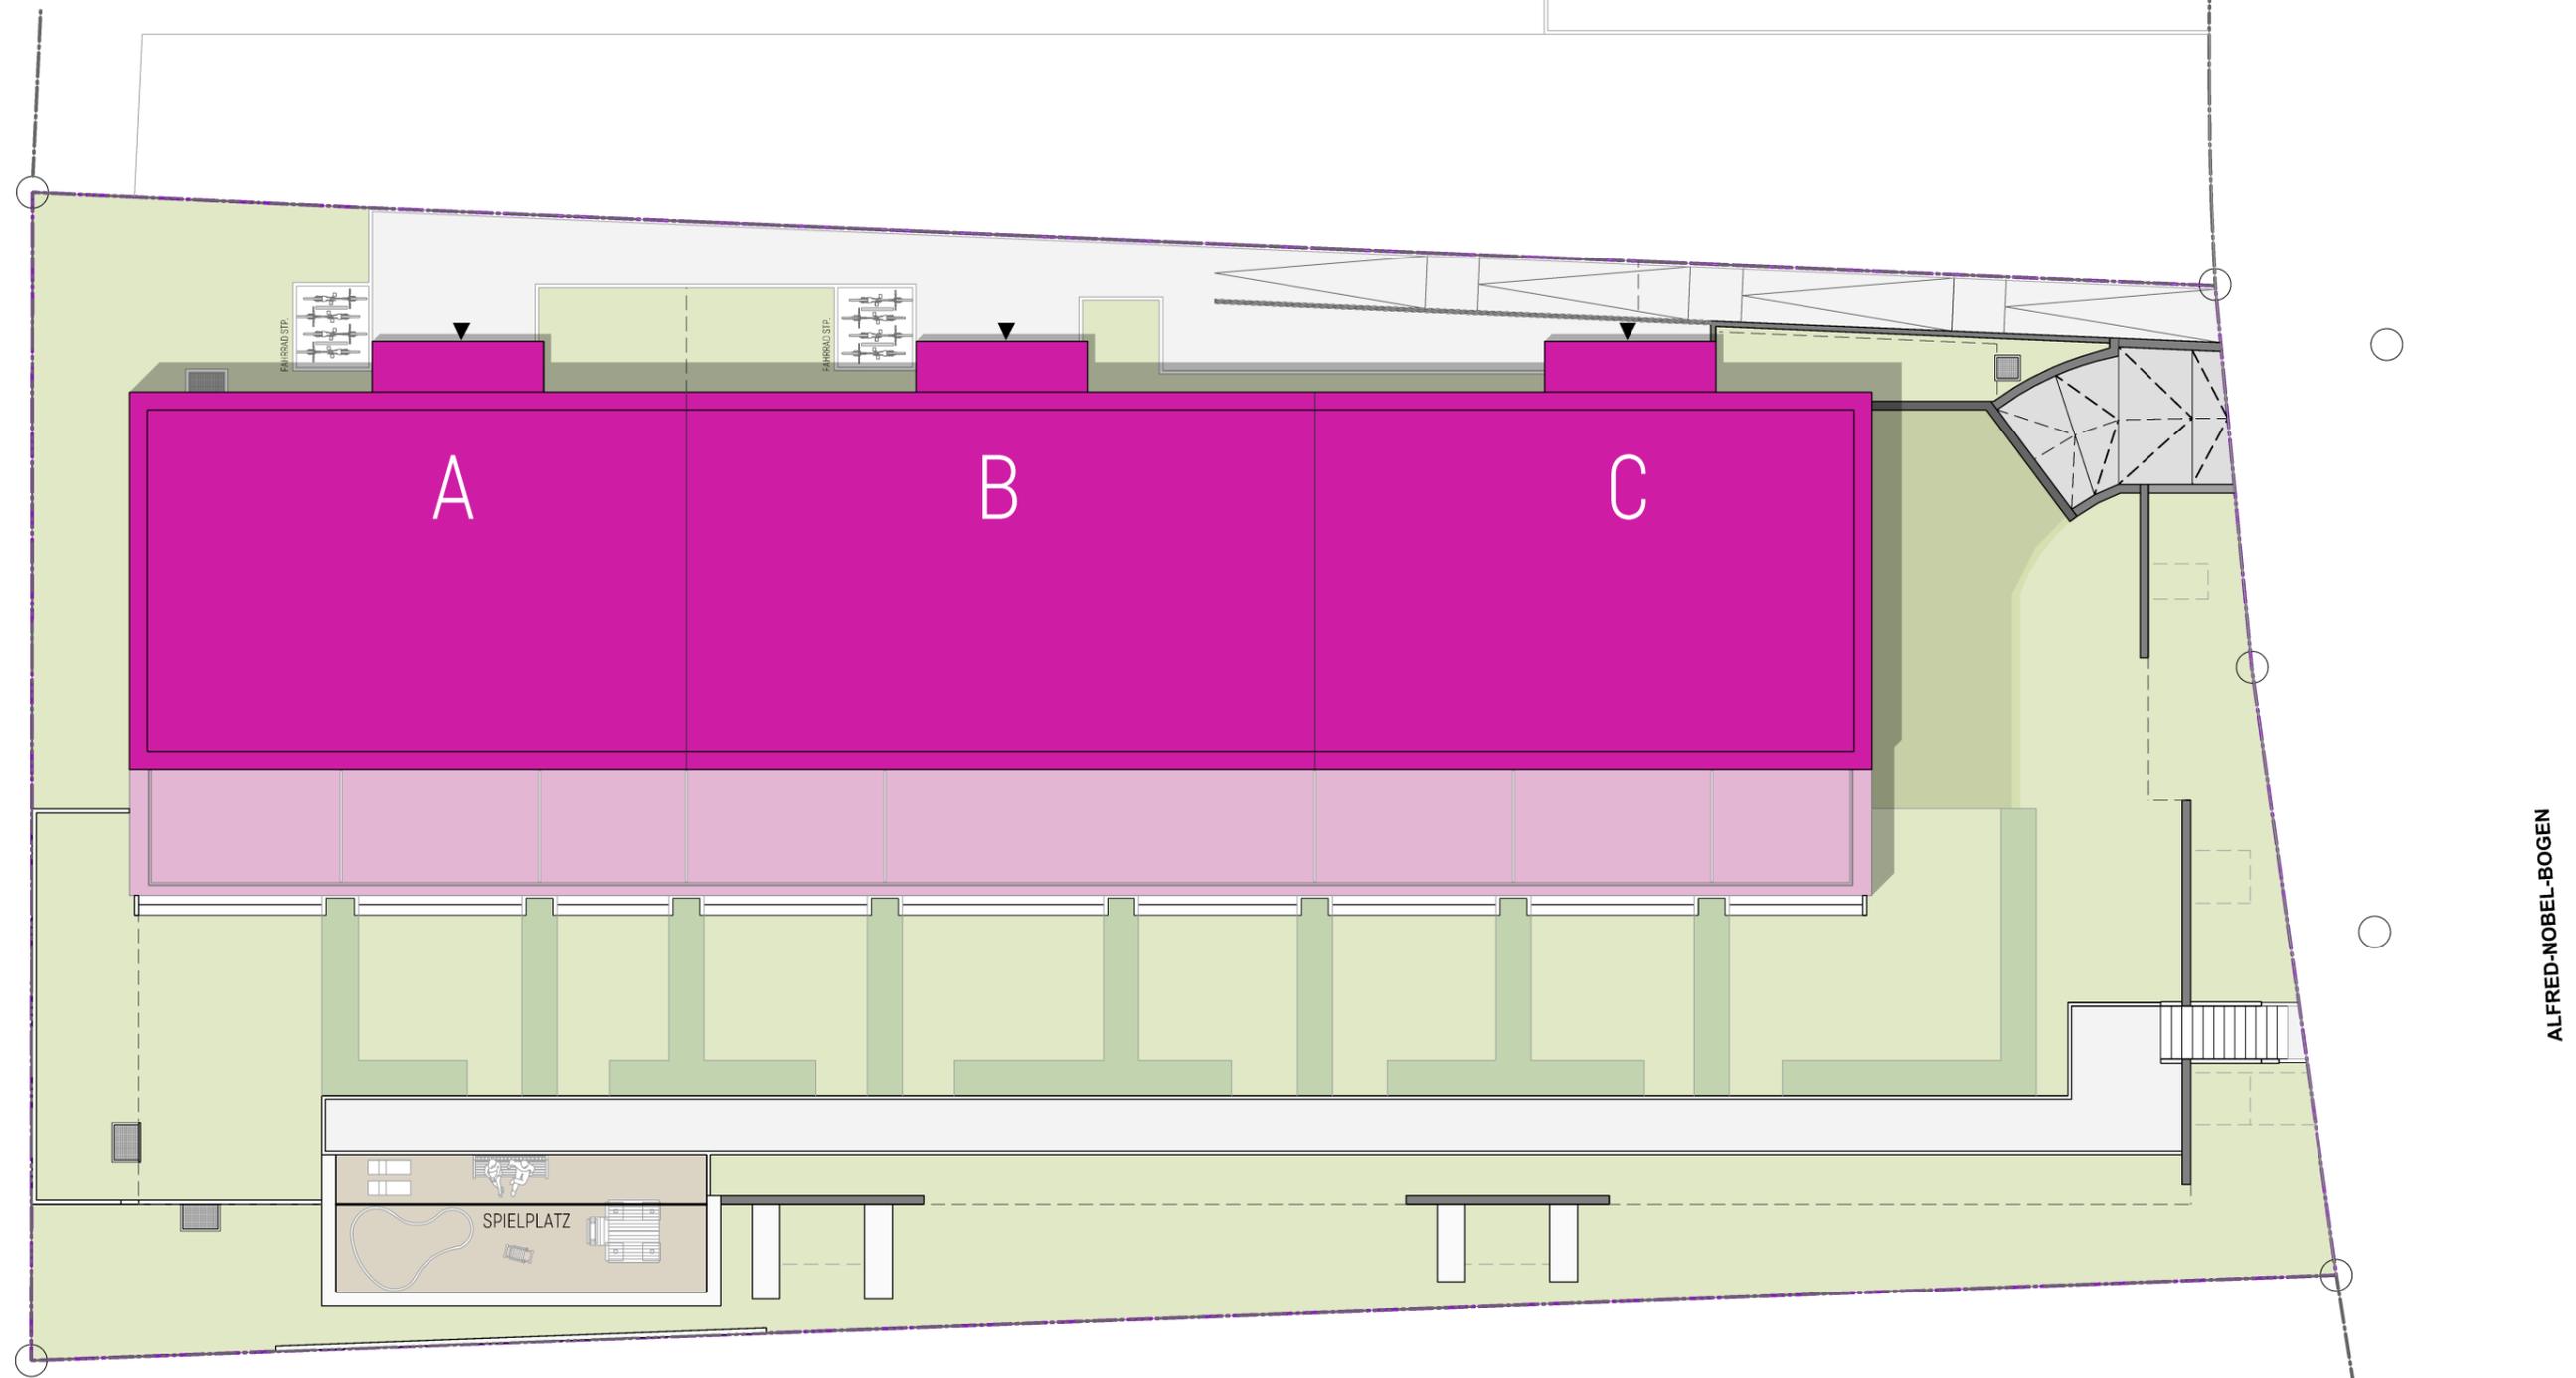

ANGABEN ZU DEN FREIFLÄCHEN GELTEN GEMÄSS FREIFLÄCHENGESTALTUNGSPLAN!  
 KANTEN UND HÖHENLAGEN DER MAUERN / BÖSCHUNGEN KÖNNEN SICH IM LAUFE DER WEITEREN PLANUNG NOCH ÄNDERN!

