

## SINDELFINGEN GOLDEN GARDEN

Exklusives Design  
trifft Nachhaltigkeit


Lage der Wohnung



Haus E - Ansicht Nord

Geschossübersicht

Haus E

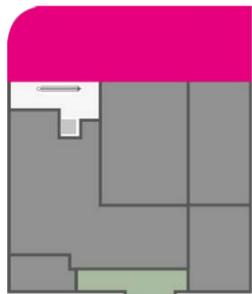


Wohnung 60, Haus E, DG, 3 Zimmer

Wohnen/Essen/Küche	33,89 m <sup>2</sup>
Schlafen	17,00 m <sup>2</sup>
Zimmer	10,33 m <sup>2</sup>
Bad 1	5,85 m <sup>2</sup>
Bad 2	6,01 m <sup>2</sup>
Flur	12,21 m <sup>2</sup>
Abst.	2,27 m <sup>2</sup>

Wohnfläche gesamt	87,56 m <sup>2</sup>
+ 1/3 Dachterrasse	11,80 m <sup>2</sup>

DIN-Wohnfläche ges.	99,36 m <sup>2</sup>
(inkl. 1% Putzabzug)	

- > LICHTDURCHFLUTETE PENTHOUSEWOHNUNG
- > SONNENVERWÖHNTE DACHTERRASSE MIT 33 M<sup>2</sup>
- > PRAKTISCHER ABSTELLRAUM
- > EN-SUITE DESIGNBAD
- > OBERLICHT IM FLURBEREICH
- > DESIGNBAD MIT BADEWANNE
- > BODENTIEFES HEBELSCHIEBEELEMENT

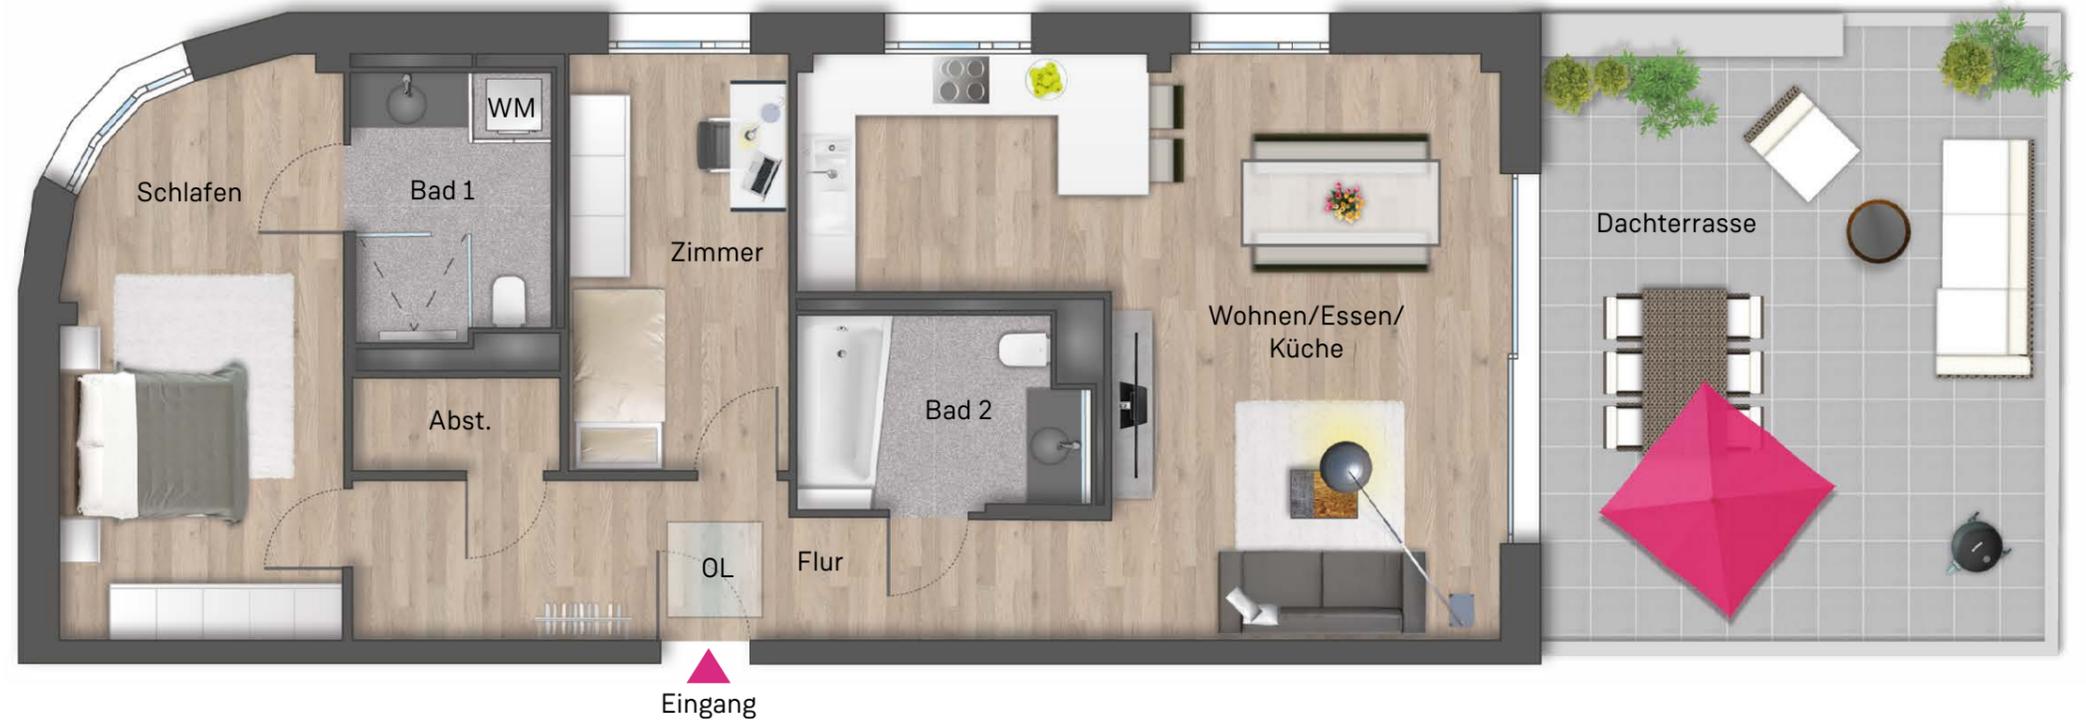

Unverbindliche Visualisierung

Maßstab 1:75

