


LÖCHGAU
LIVING TOGETHER –
INNOVATION TRIFFT AUF
STYLE UND DESIGN

ETAGENPLAN
TIEFGARAGE

- > TIEFGARAGE MIT 36
STELLPLÄTZEN
- > KELLERRÄUME
- > FAHRRADRAUM
- > MÜLLRAUM
- > TECHNIKRÄUME
- > TREPPENHÄUSER
- > AUFZÜGE

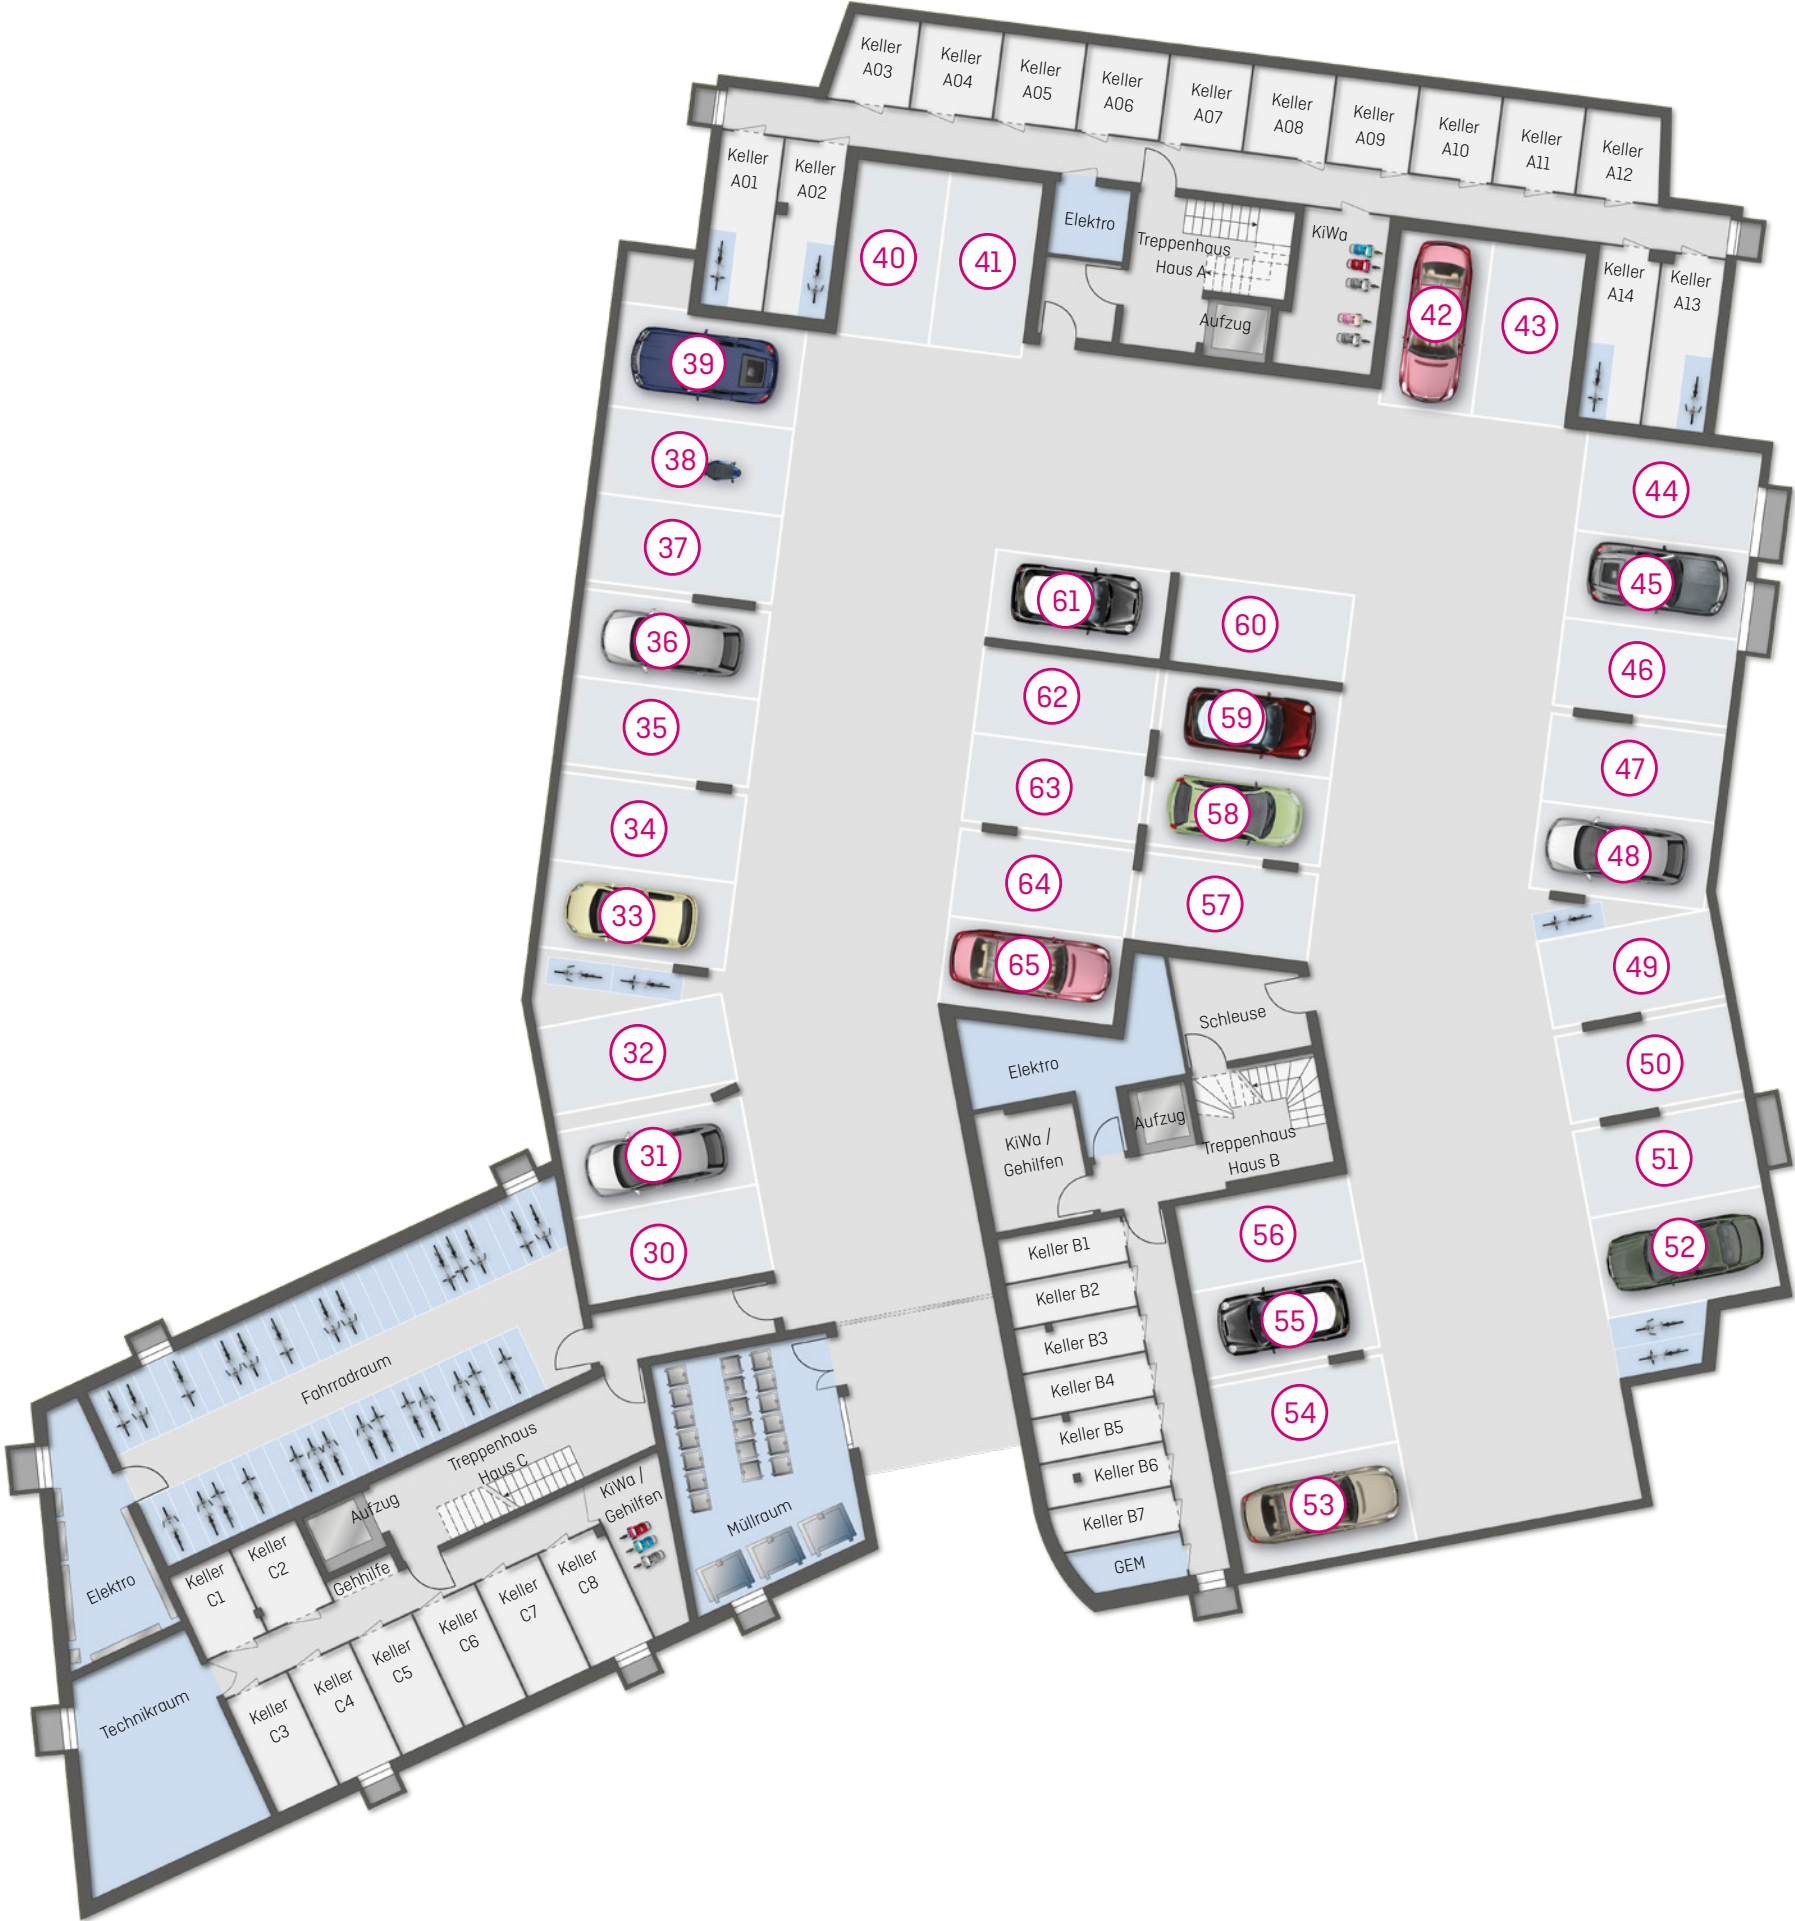

Unverbindliche Illustration.