


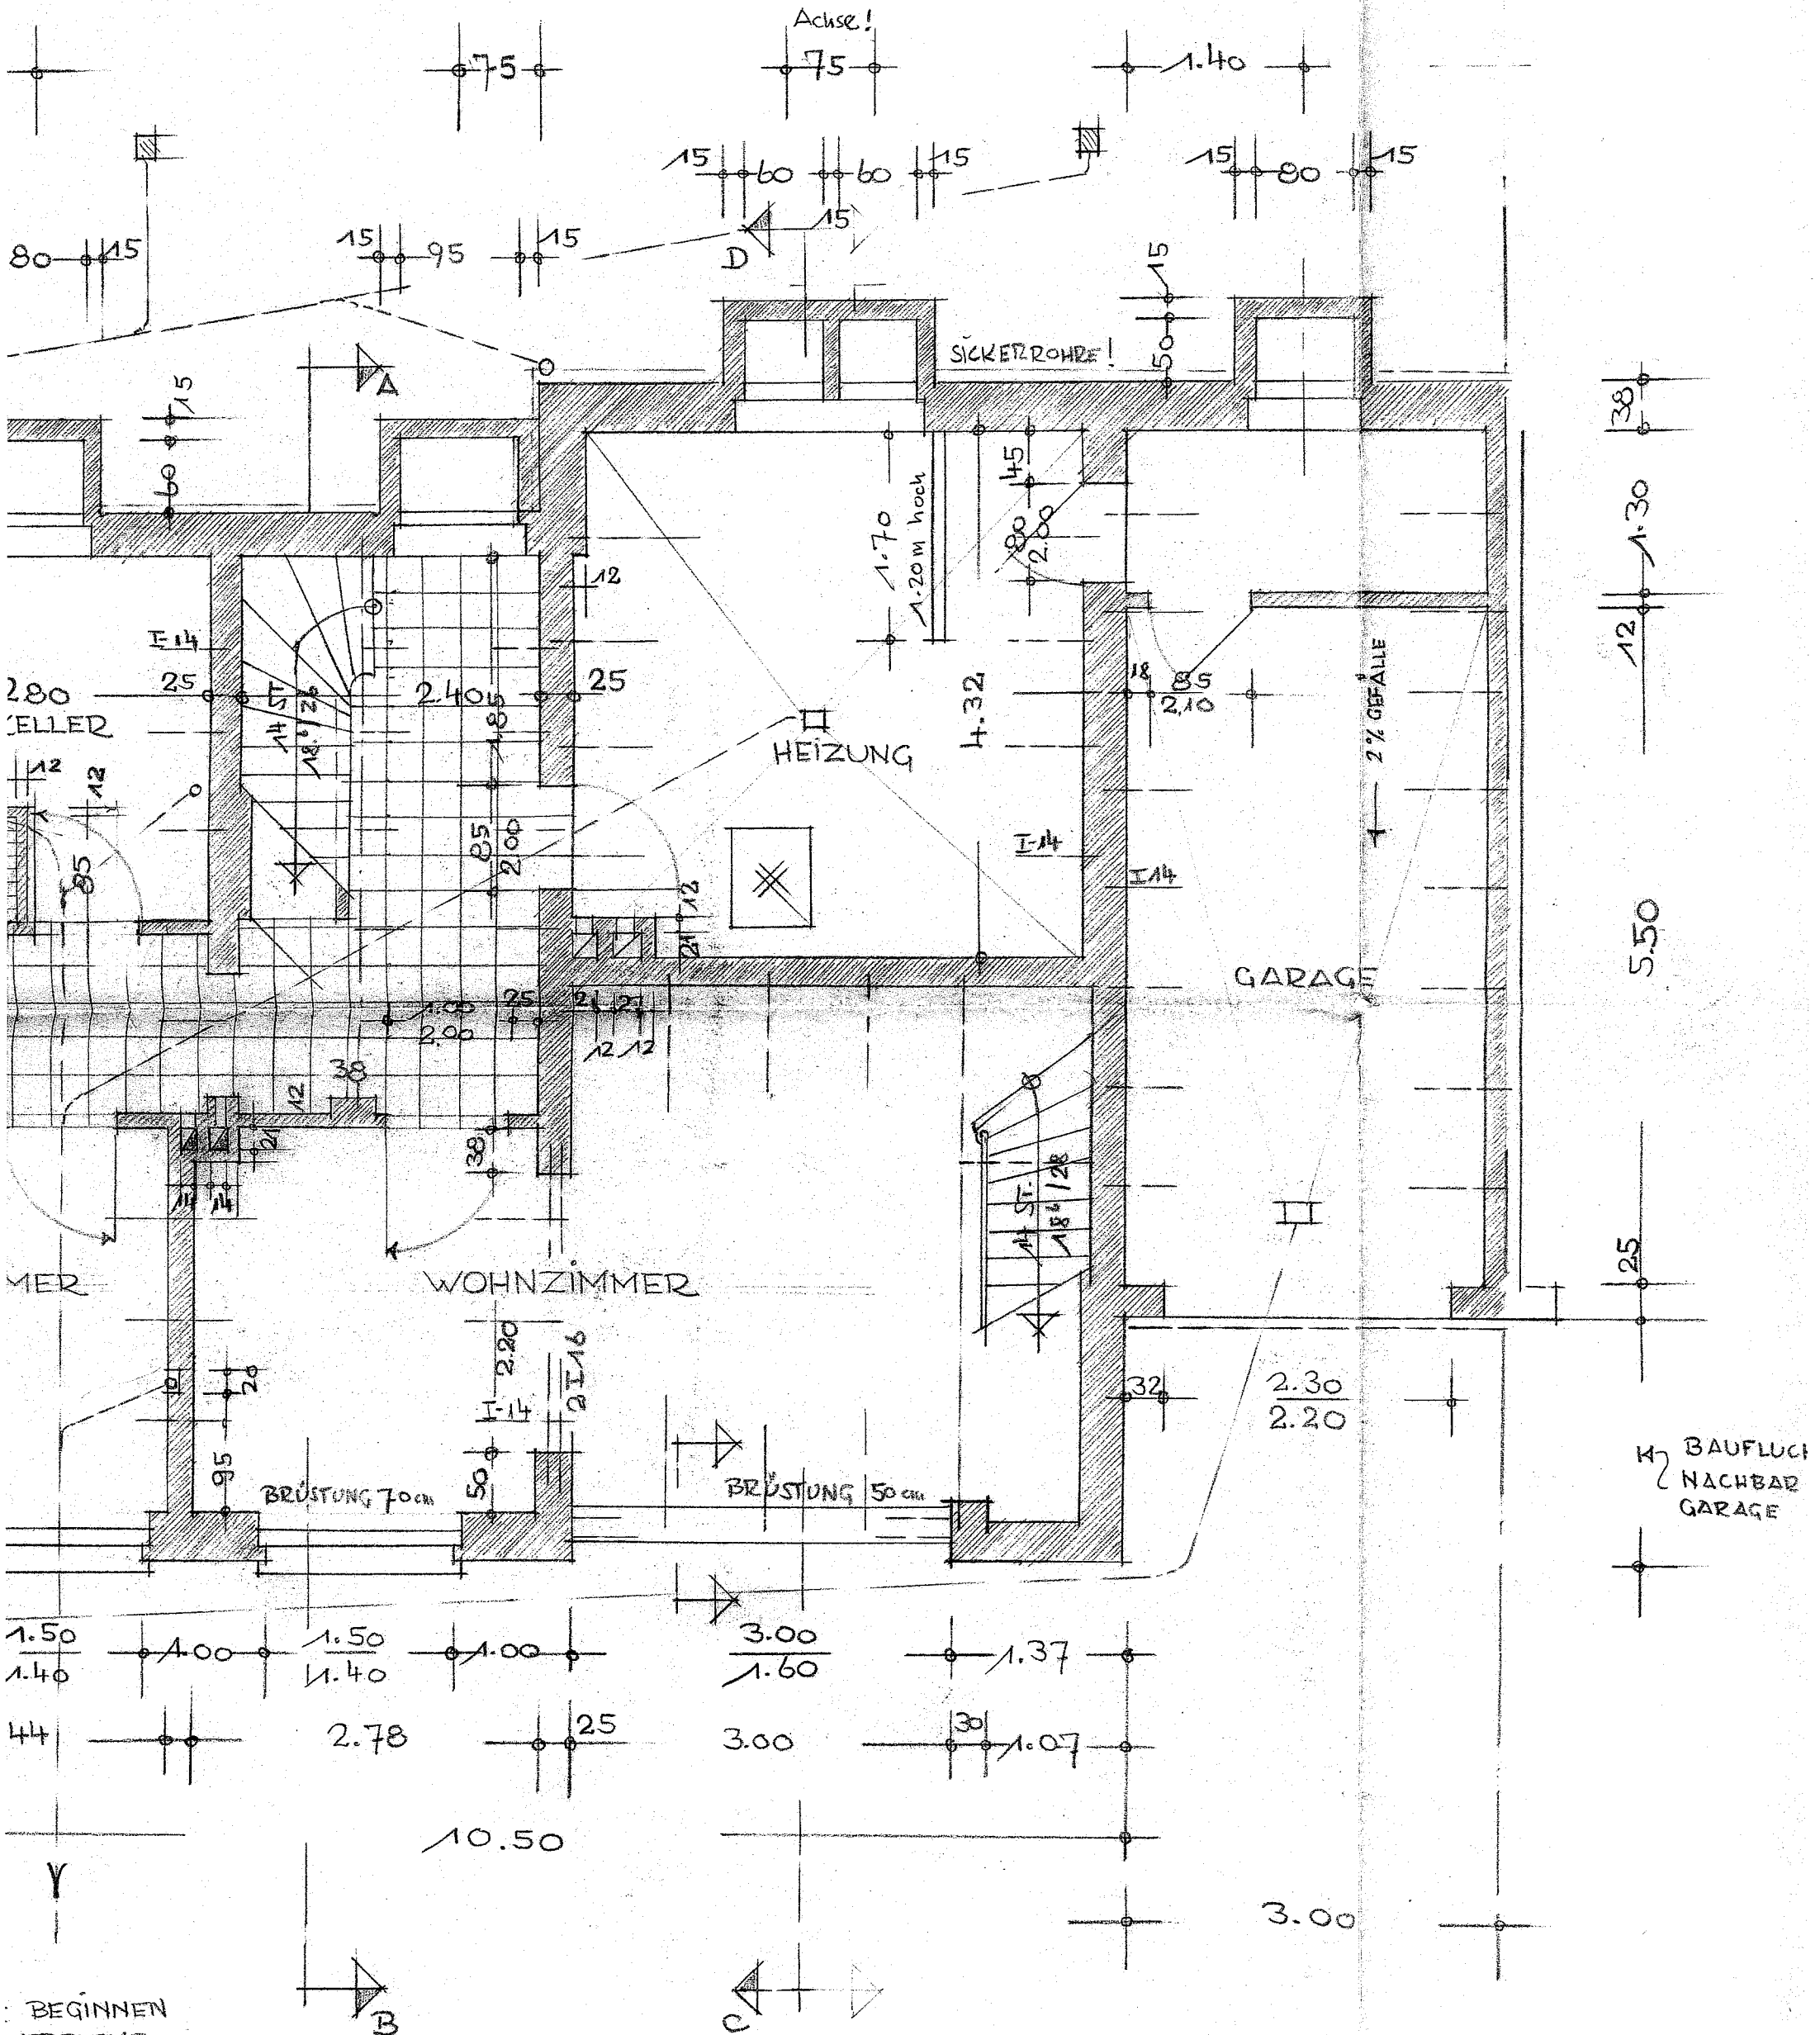

BEGINNEN
DER DECKE
DACHGESCHOSS!

UNTERNEHMER ZU PRÜFEN!

DER BAUHERR:


[Signature]

SAARBRÜCKEN, IM JULI 191

DER PLANFERTIGER:
UND VERANTWORTL. BAULEITE


G. Kuppert B.

EINFAMILIEN-WOHNHAUS DES HERRN ANTONIO GEI
IN GÜDINGEN - SAAR, AUF DEM BERG

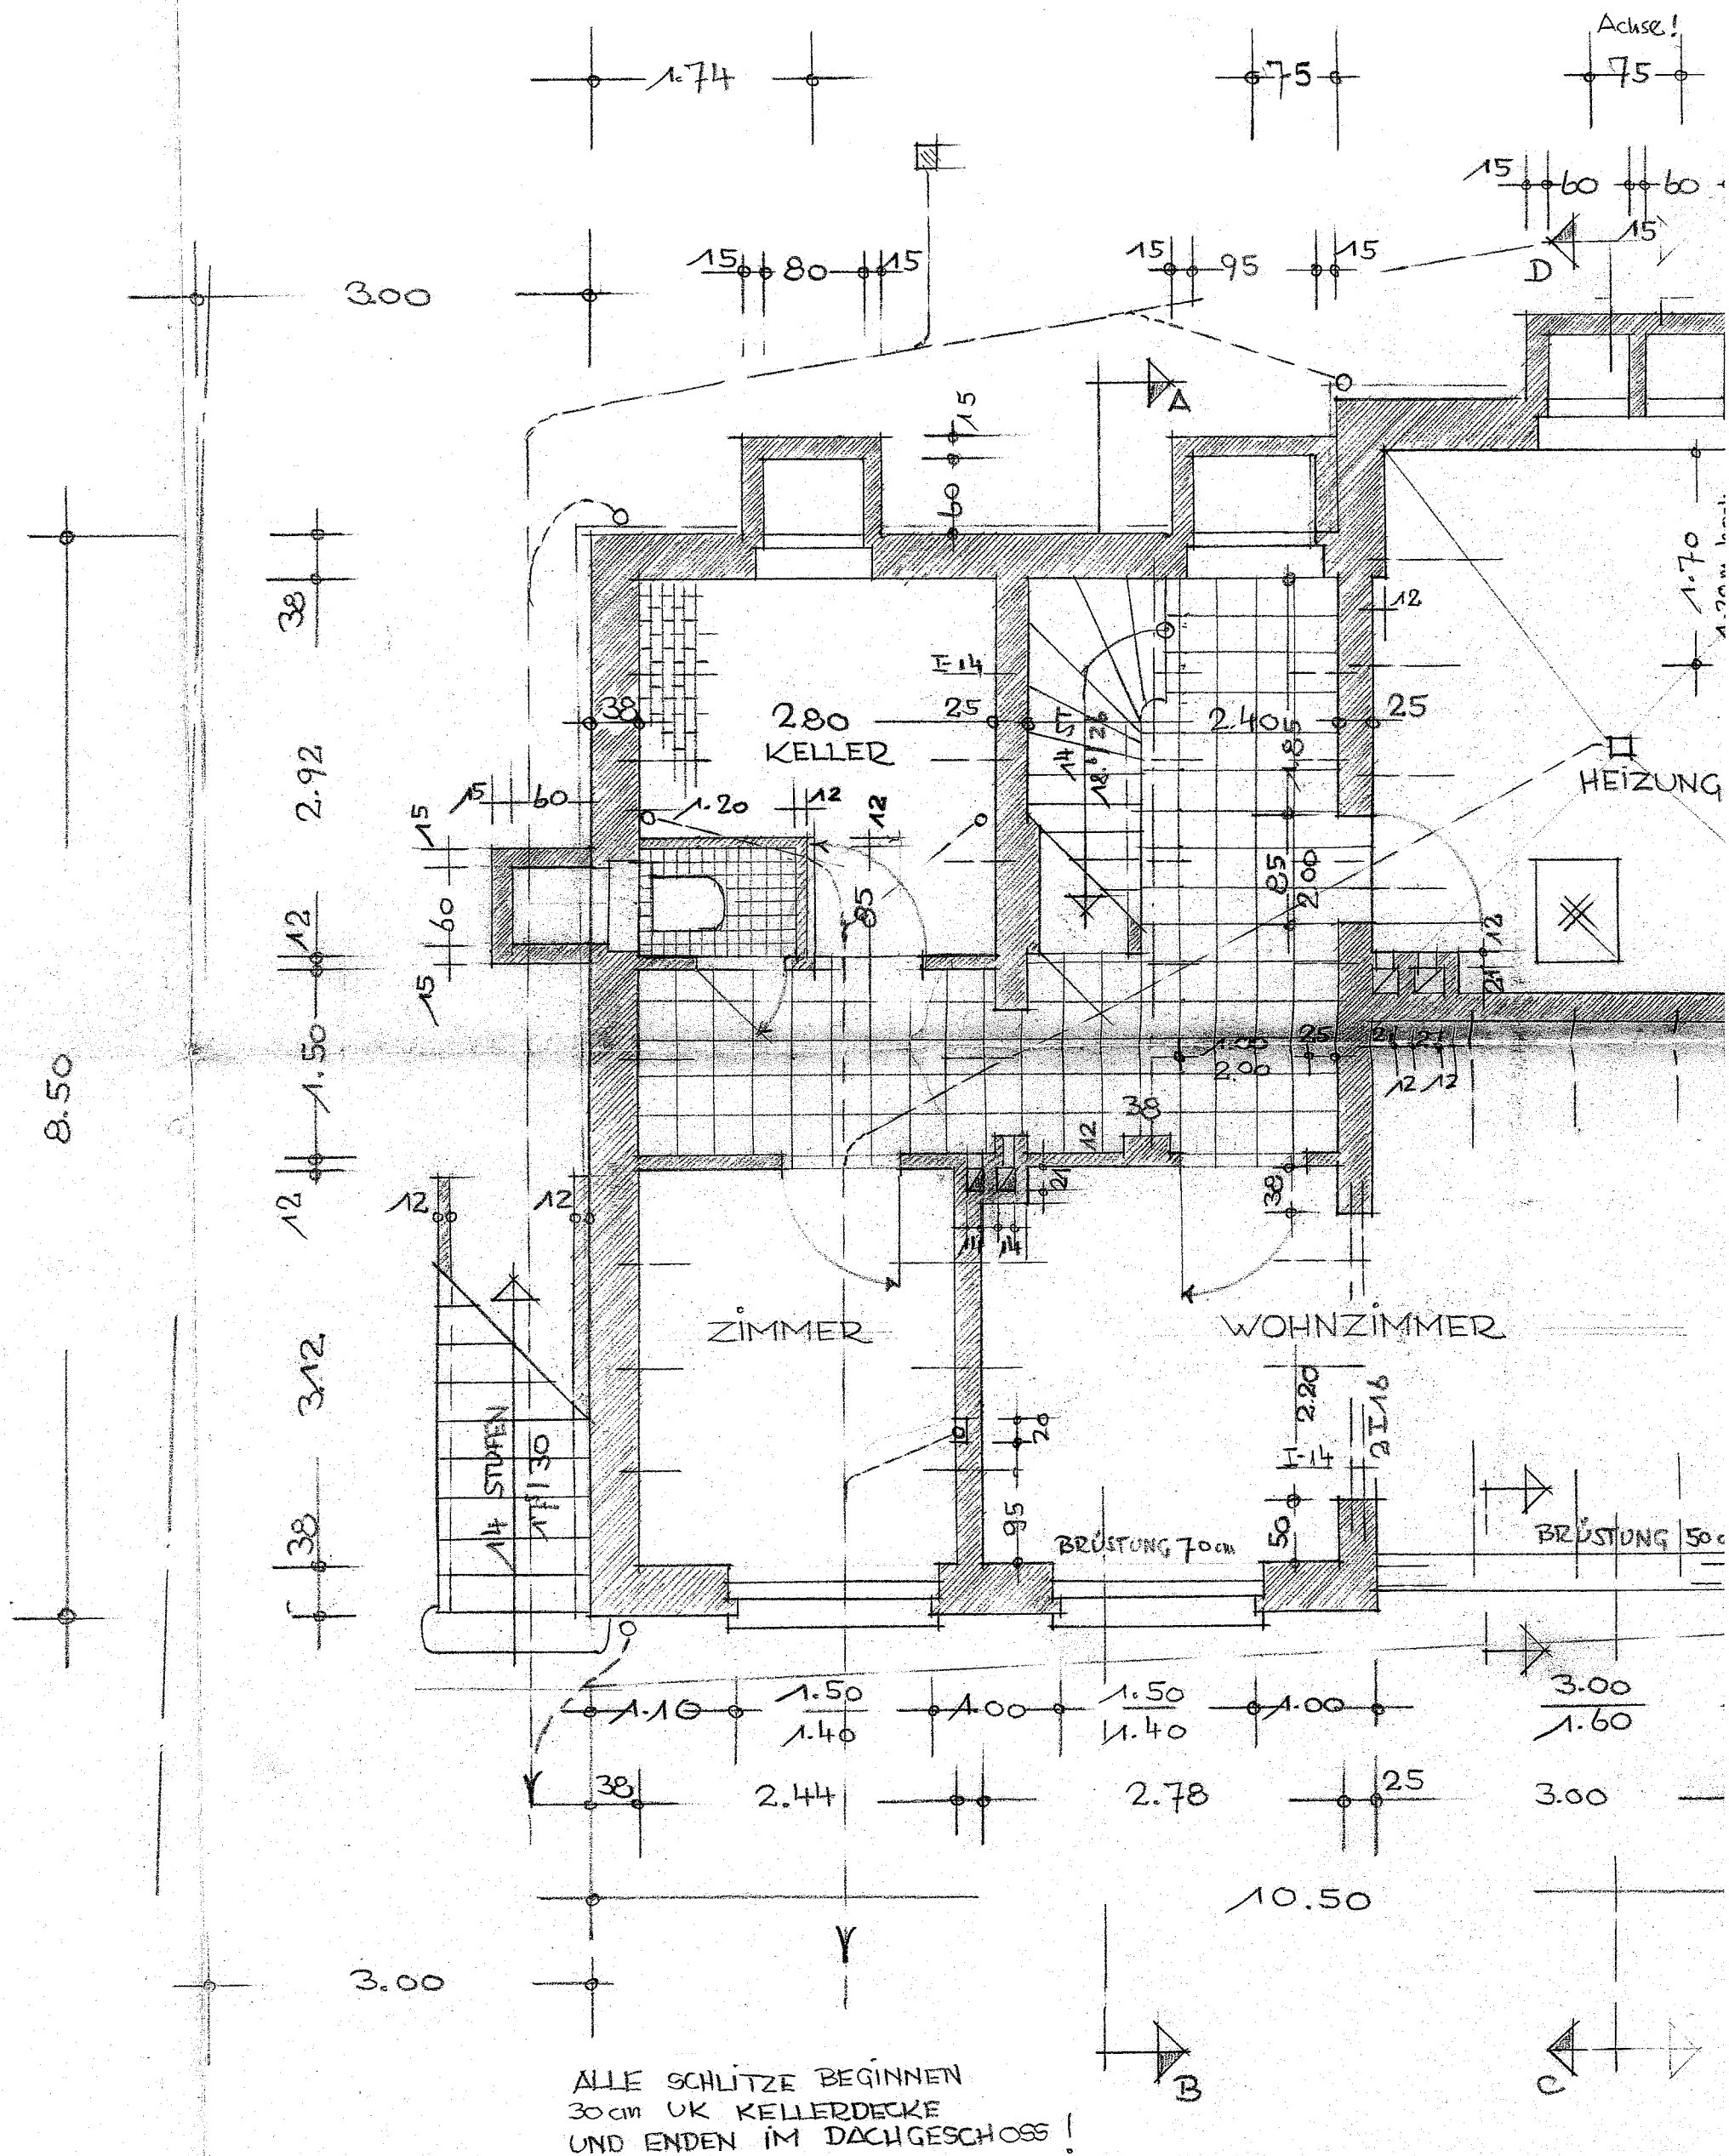


ALLE SCHLITZE BEGINNEN
30 cm UK KELLERDECKE
UND ENDEN IM DACHGESCHOSS!


LERGESCHUSS ~

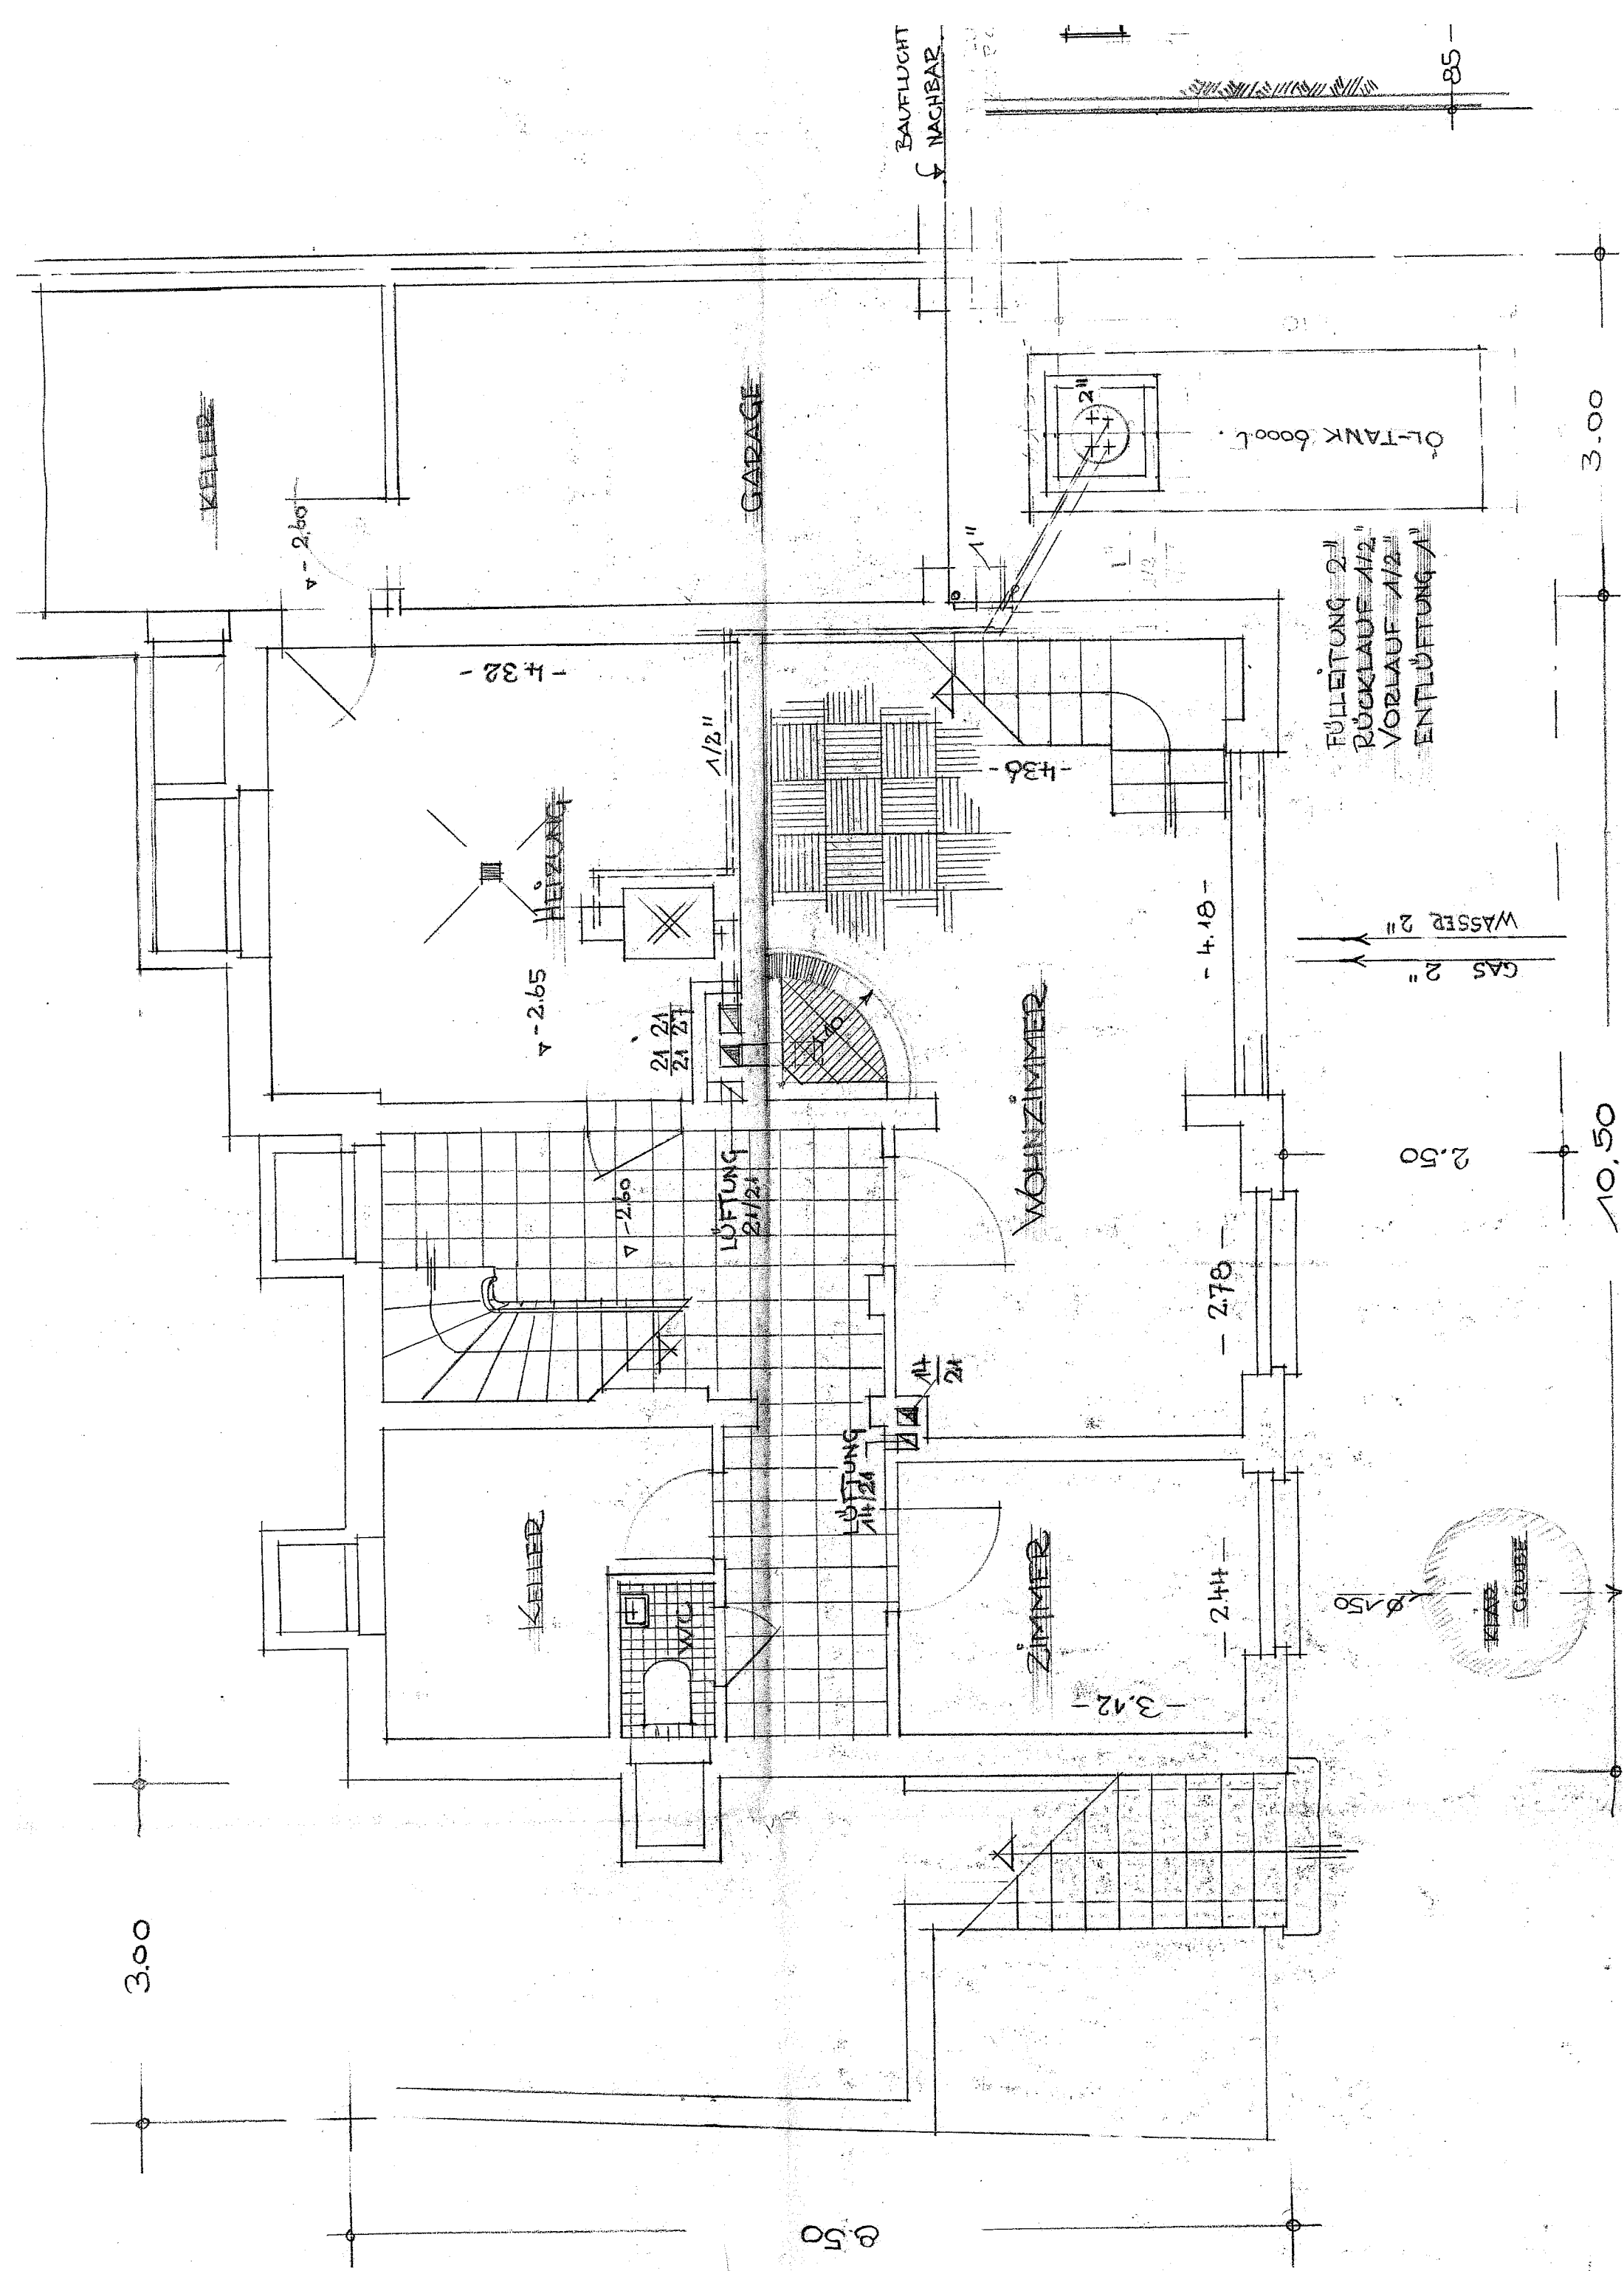

M. 1:50

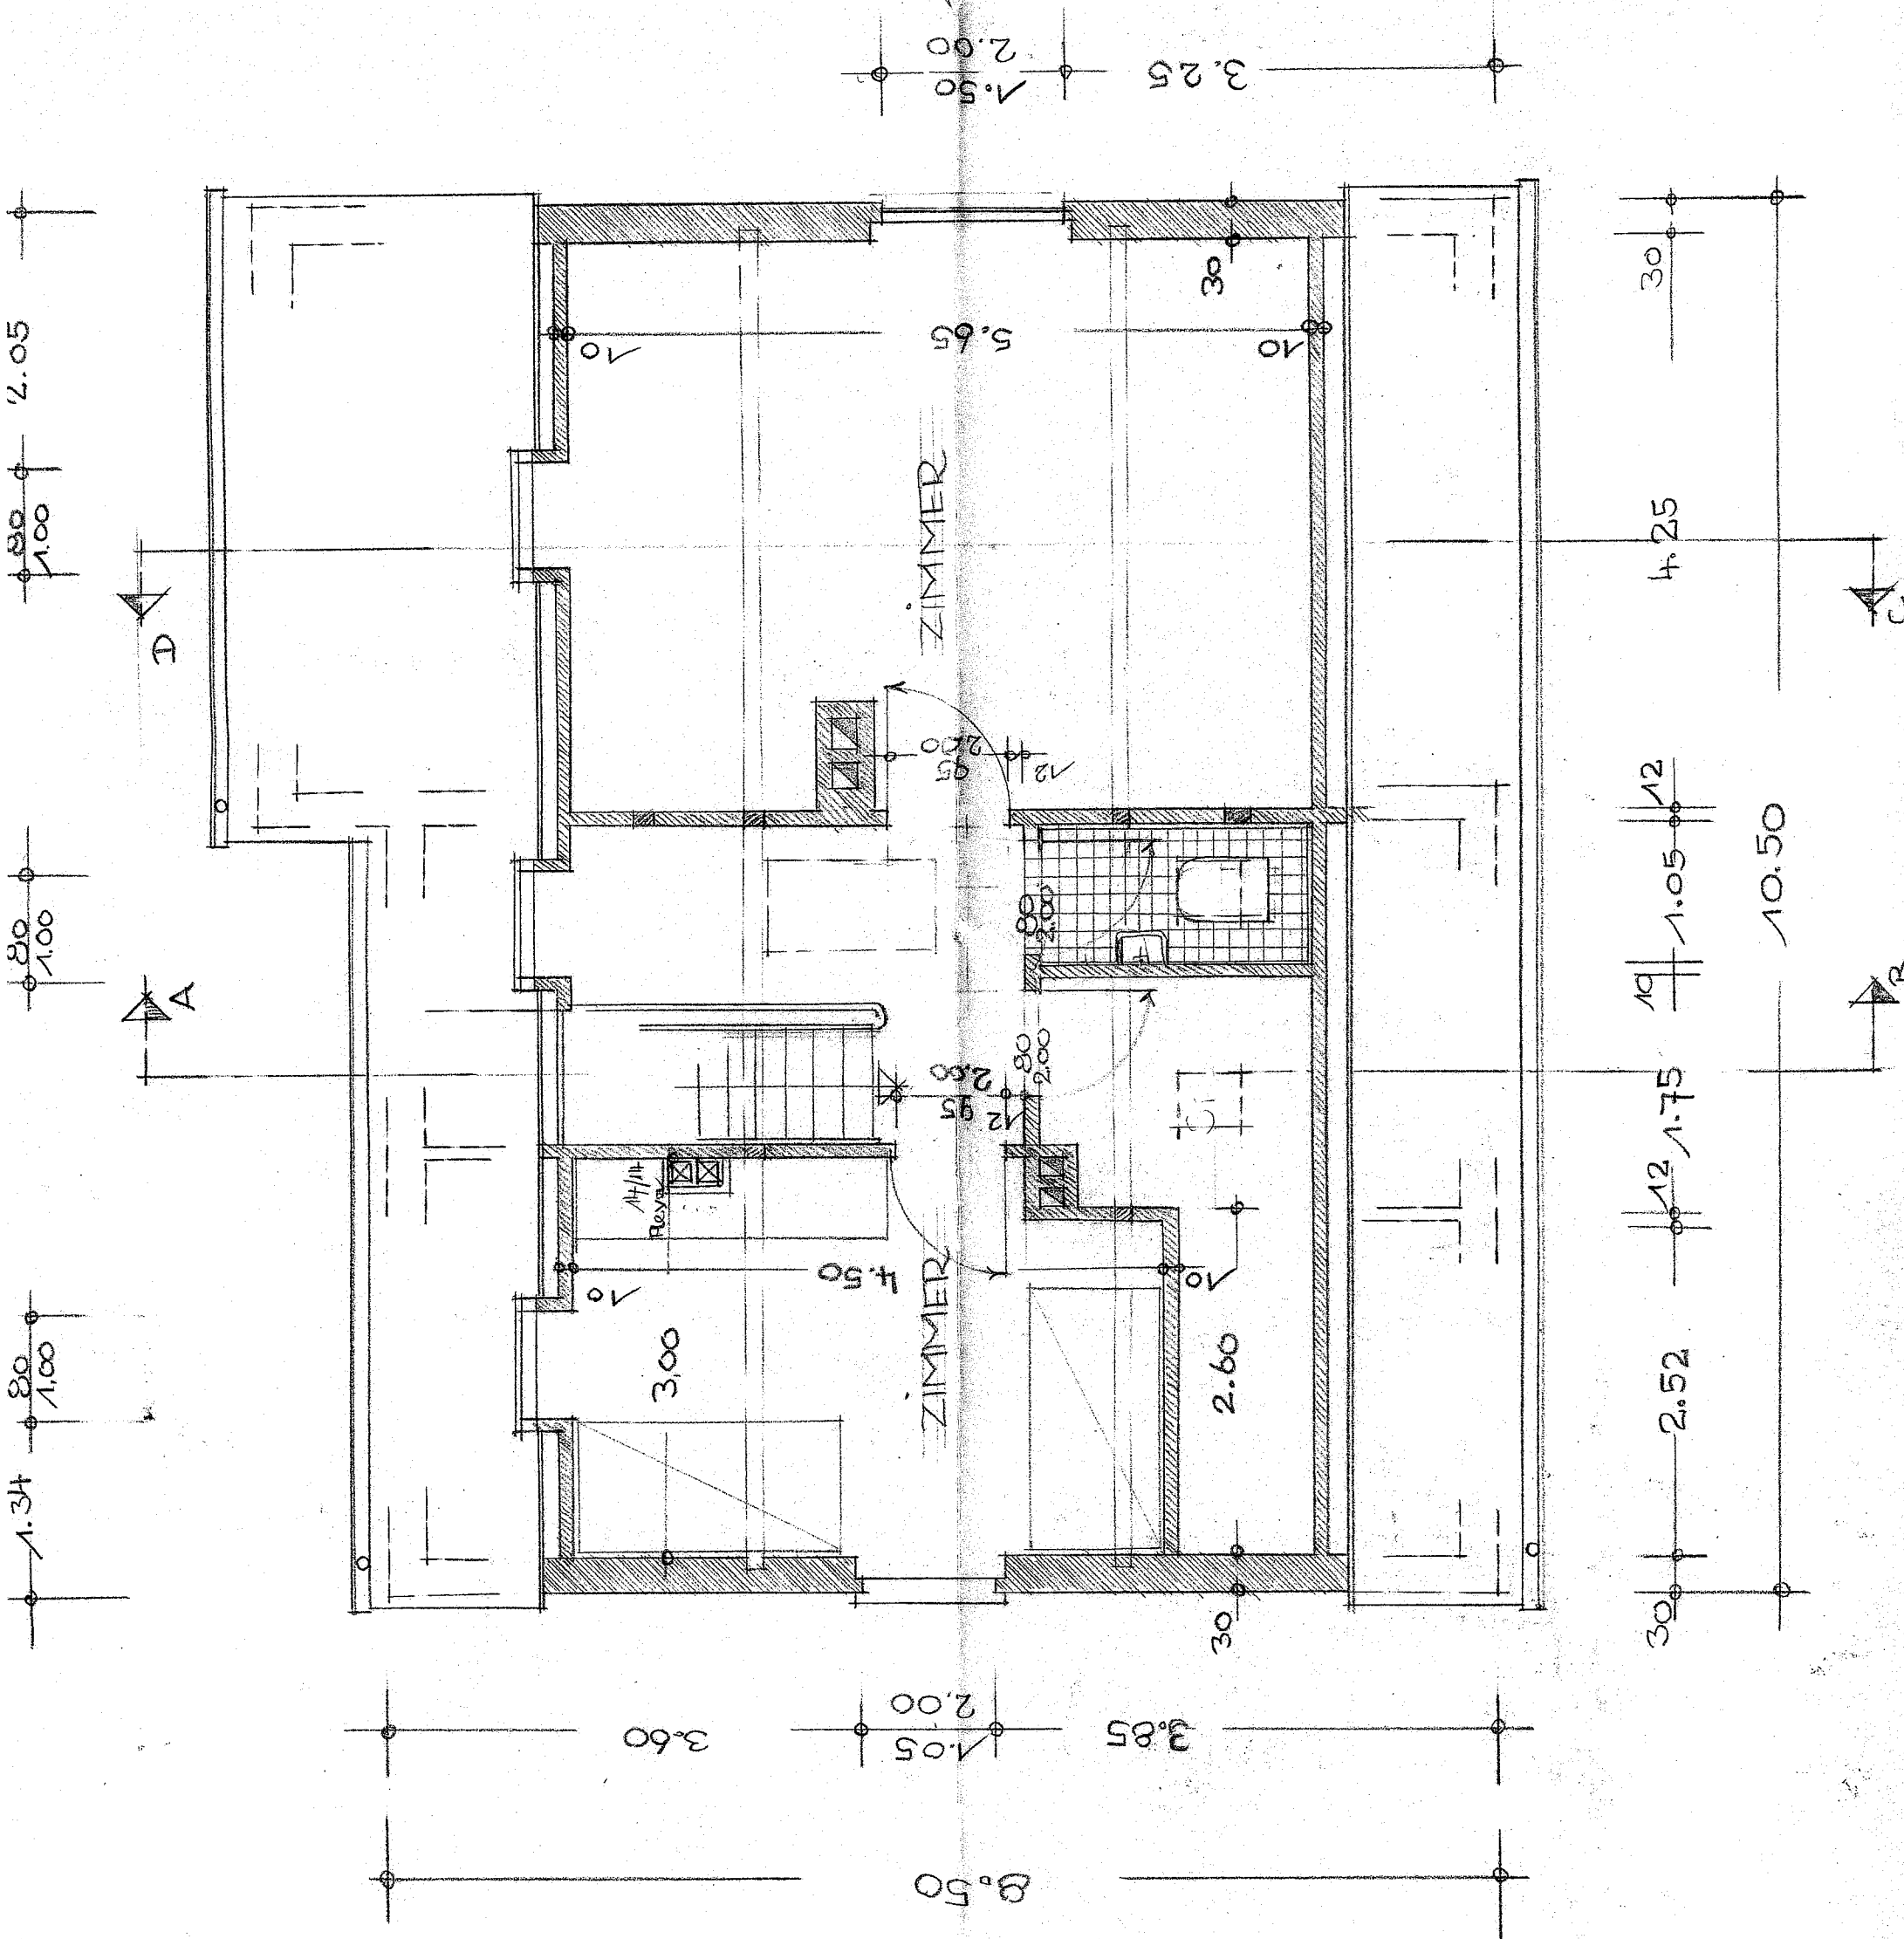


EINFAMILIEN-WOHNHAUS DES HERRN ANTONIO GEI
IN GÜDINGEN - SAAR, AUF DEM BERG

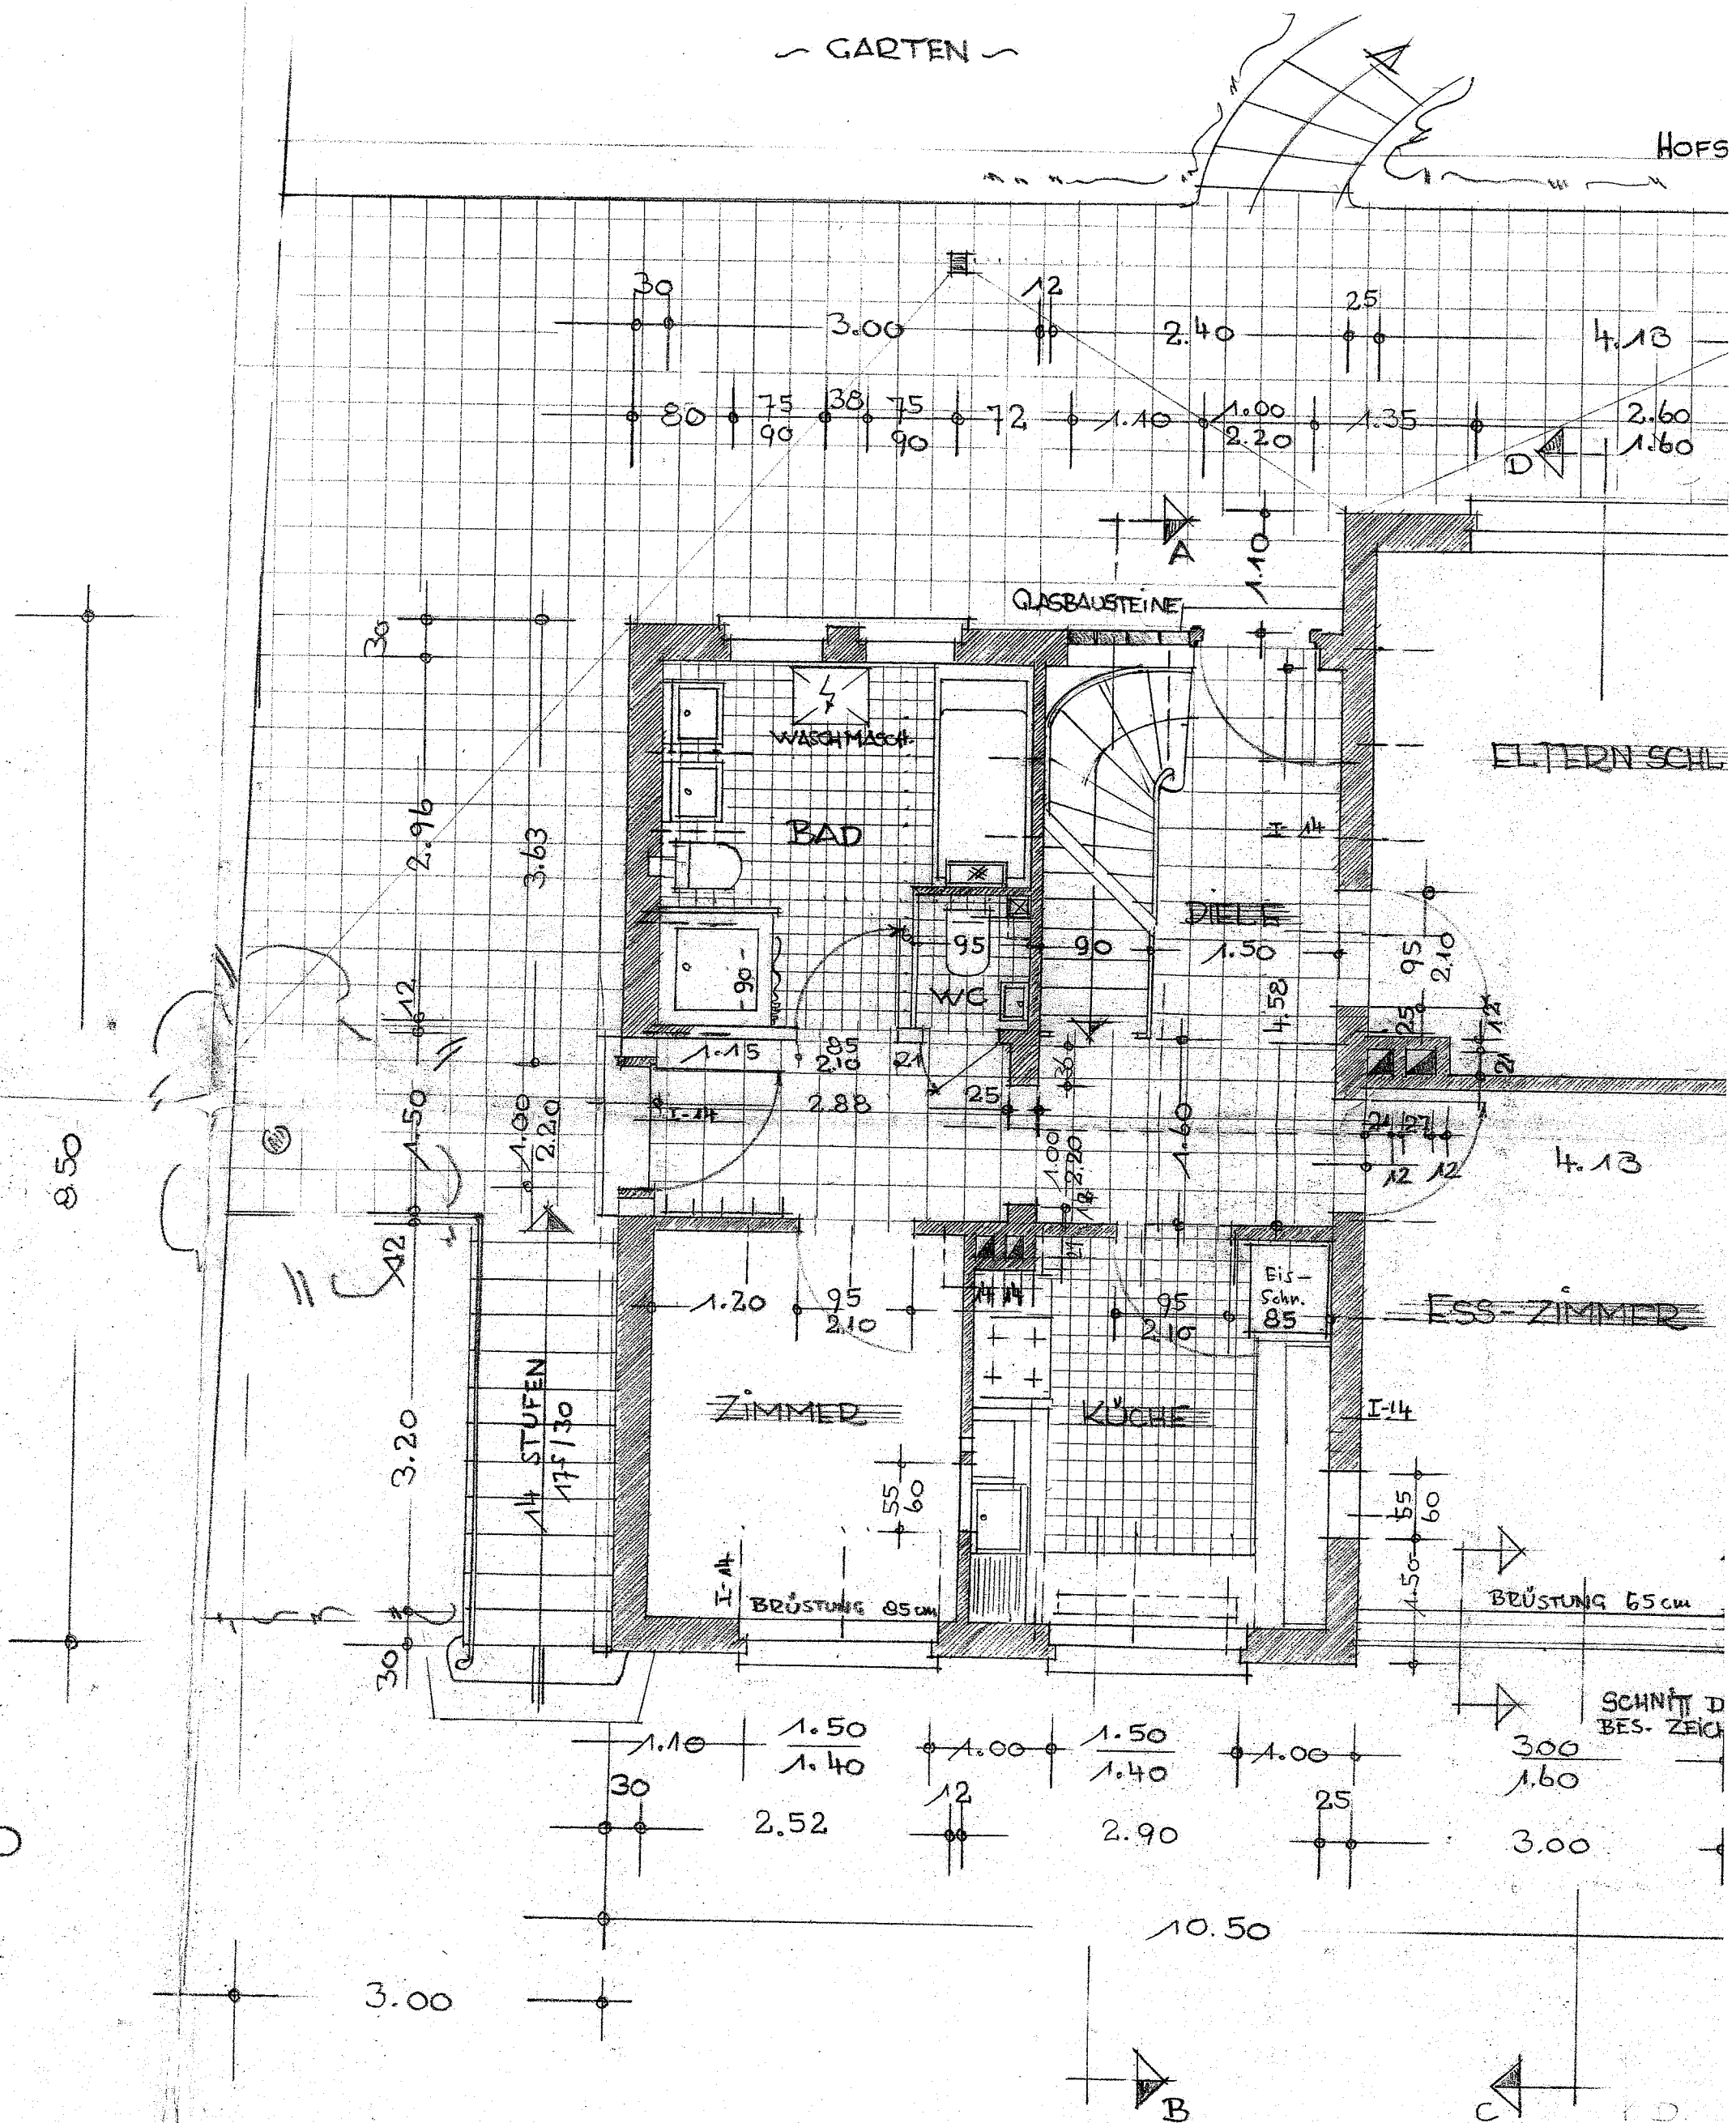

2DGESCHOSS ~

~ GARTEN ~

HOFSTÜTZMAUER BES. ZEICHNUNG

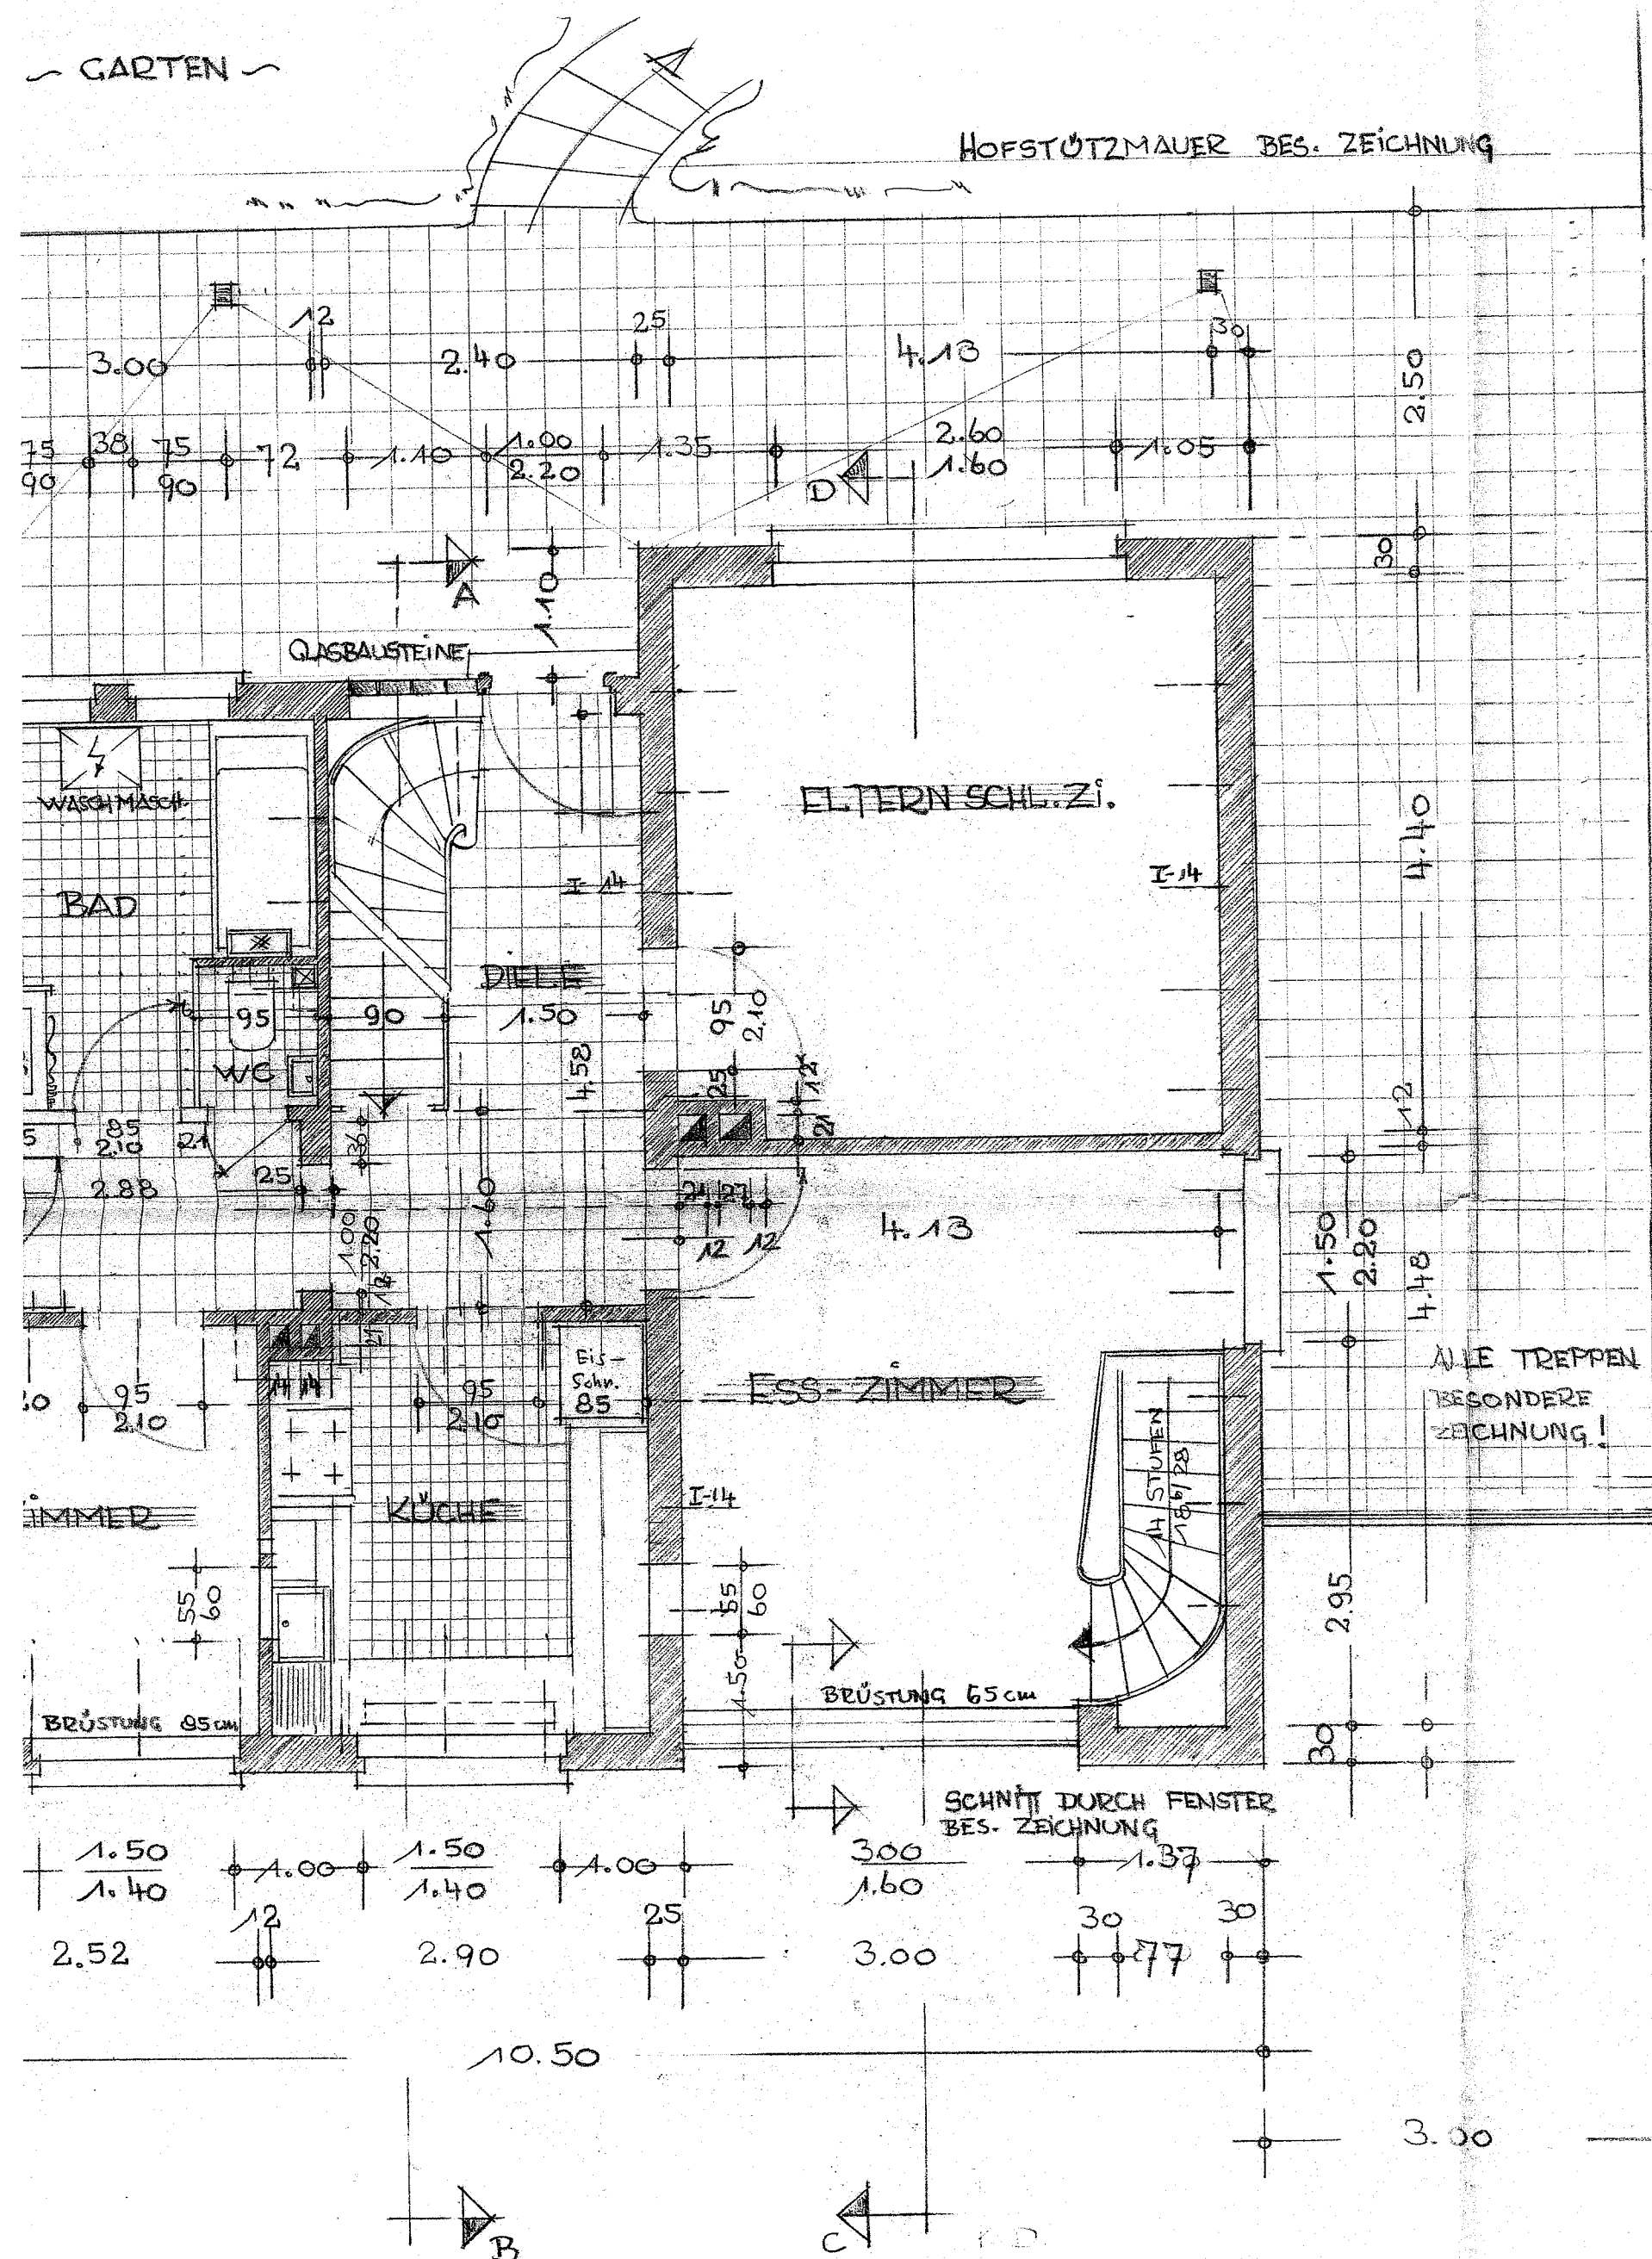

DER BAUHERD :

6th Nipper

VOM UNTERNEHMER ZU PRÜFEN !

EINFAMILIEN-WOHNHAUS DES HERRN ANTONIO GEI
IN GÜDINGEN - SAAR, AUF DEM BERG




1. 1:50

FRONTANSICHT ~


DER BAUF

ALLE MASSE SIND VOM UNTERNEHMEN ZU DOKUMENTIEREN !

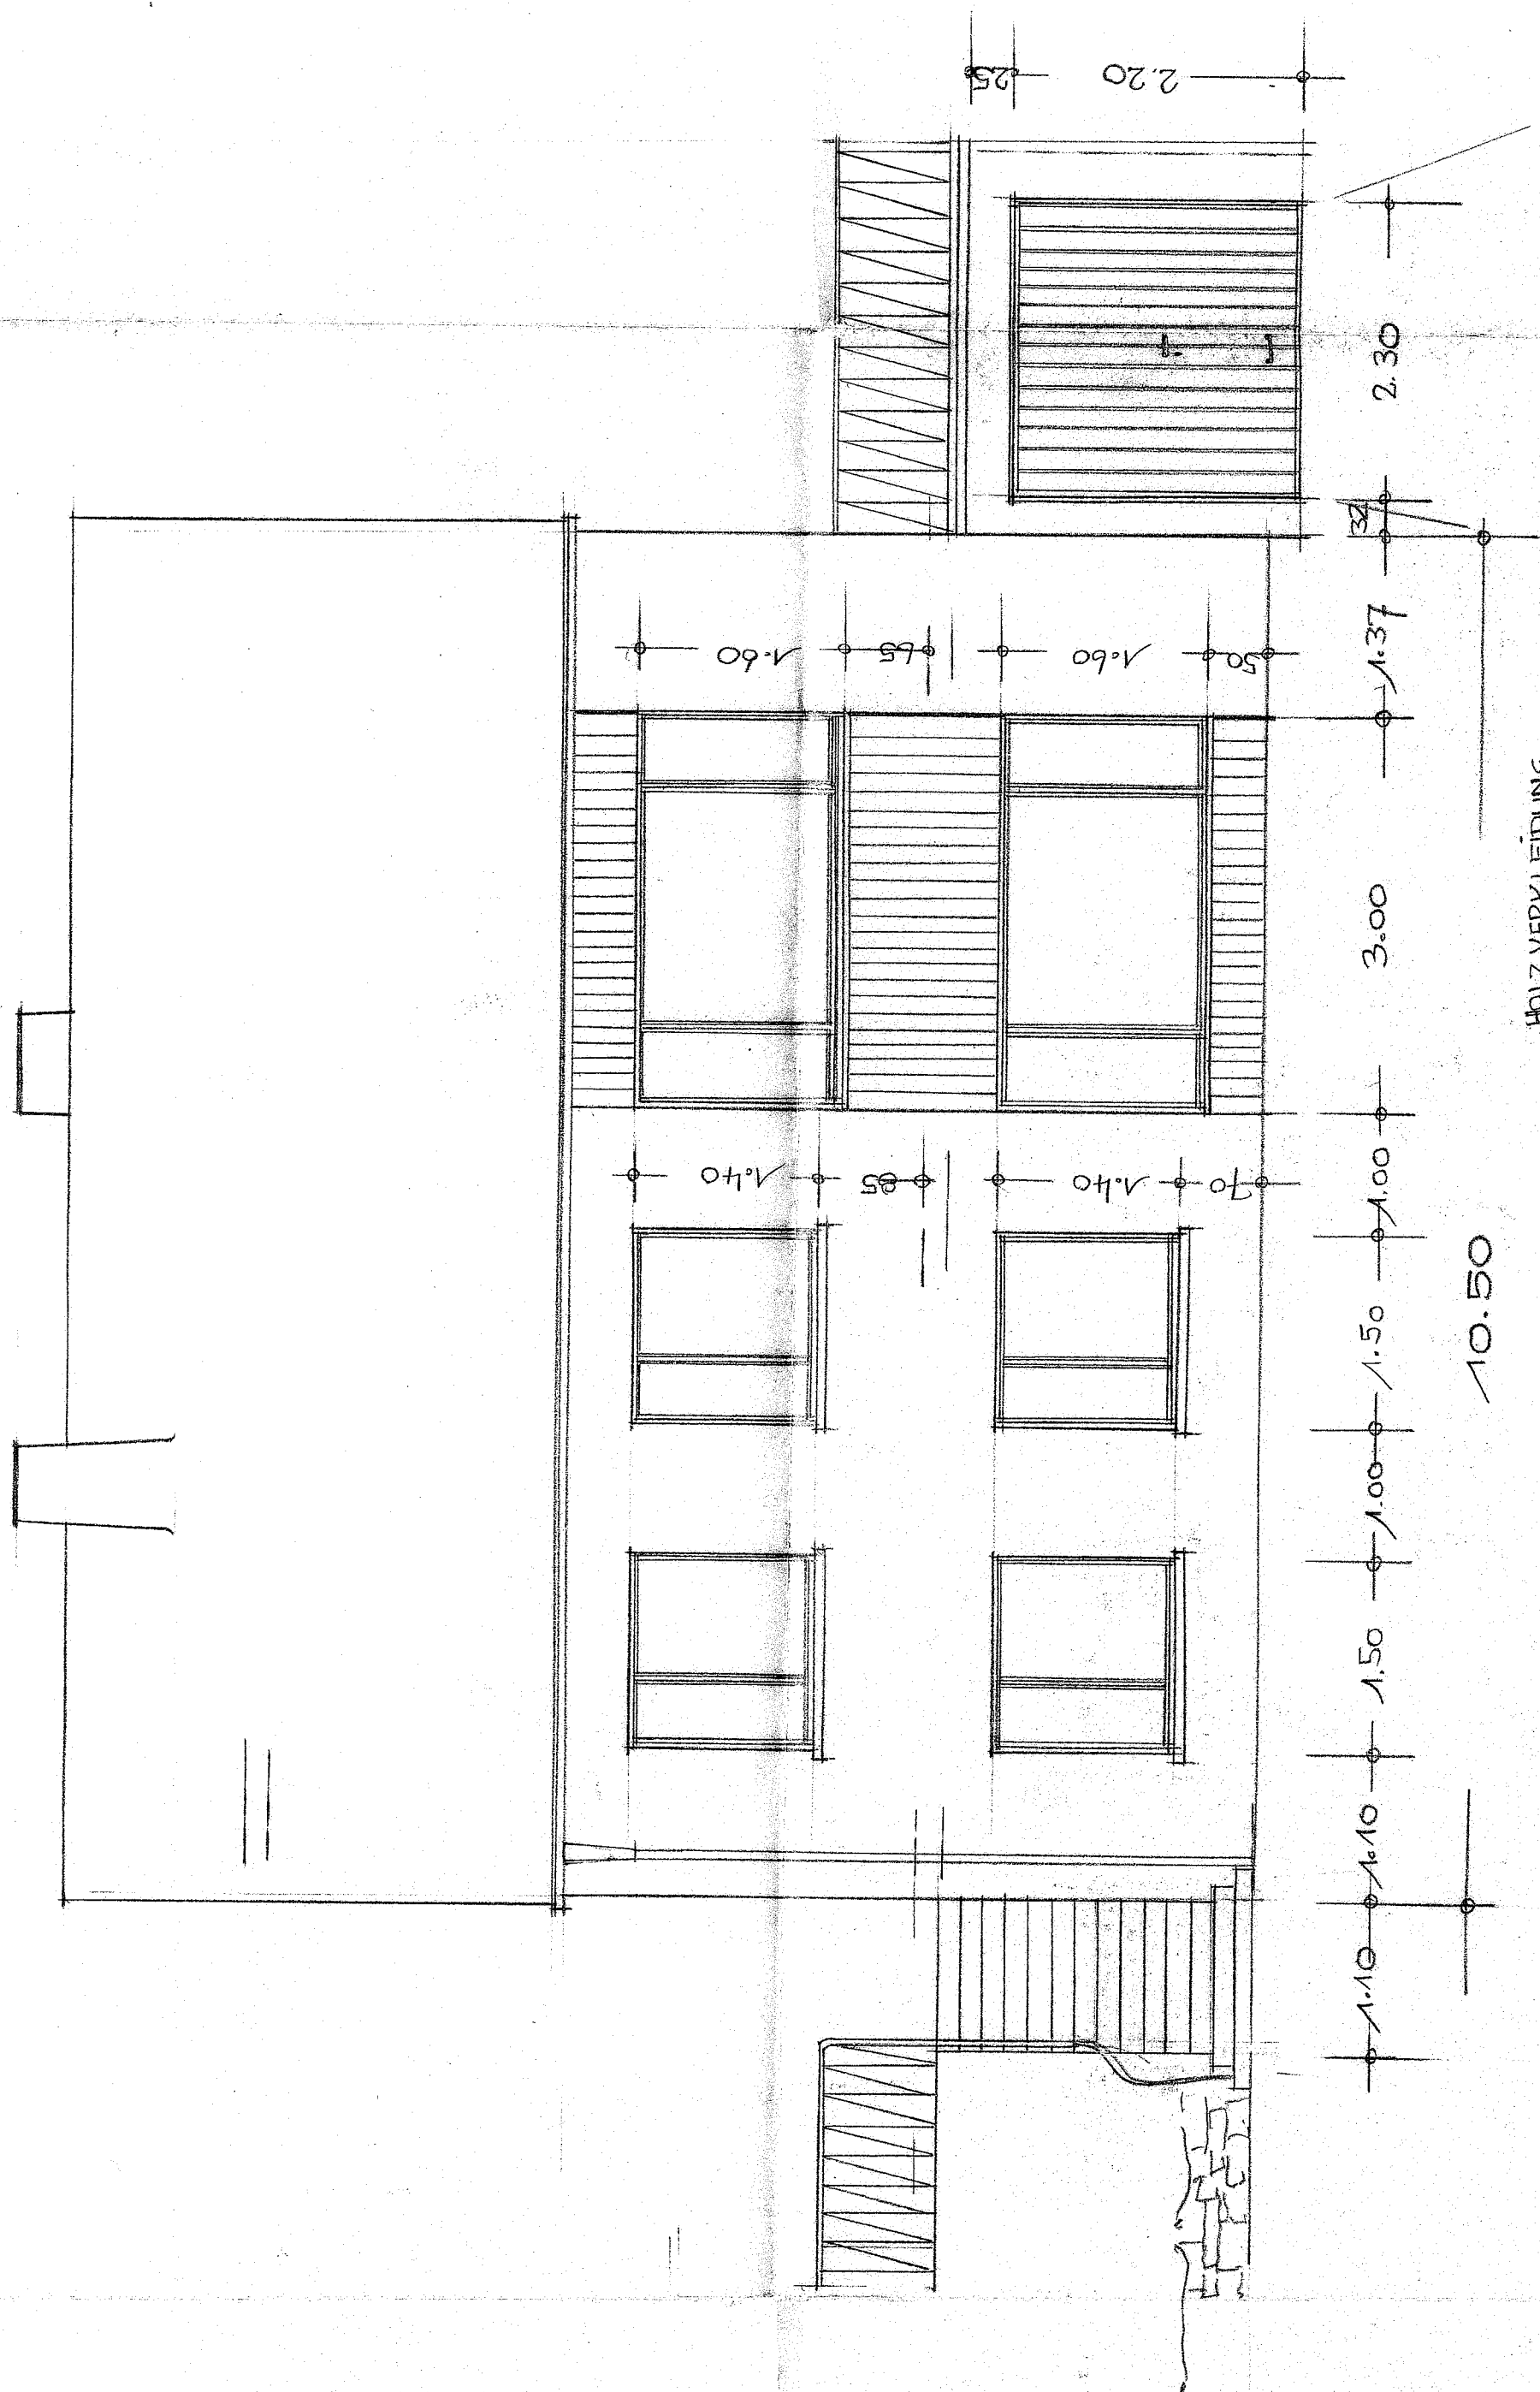

HOLZ VERKLEIDUNG
BESOND. ZEICHNUNG


IN GÜDINGEN - SAAR, AUF DEM BERG

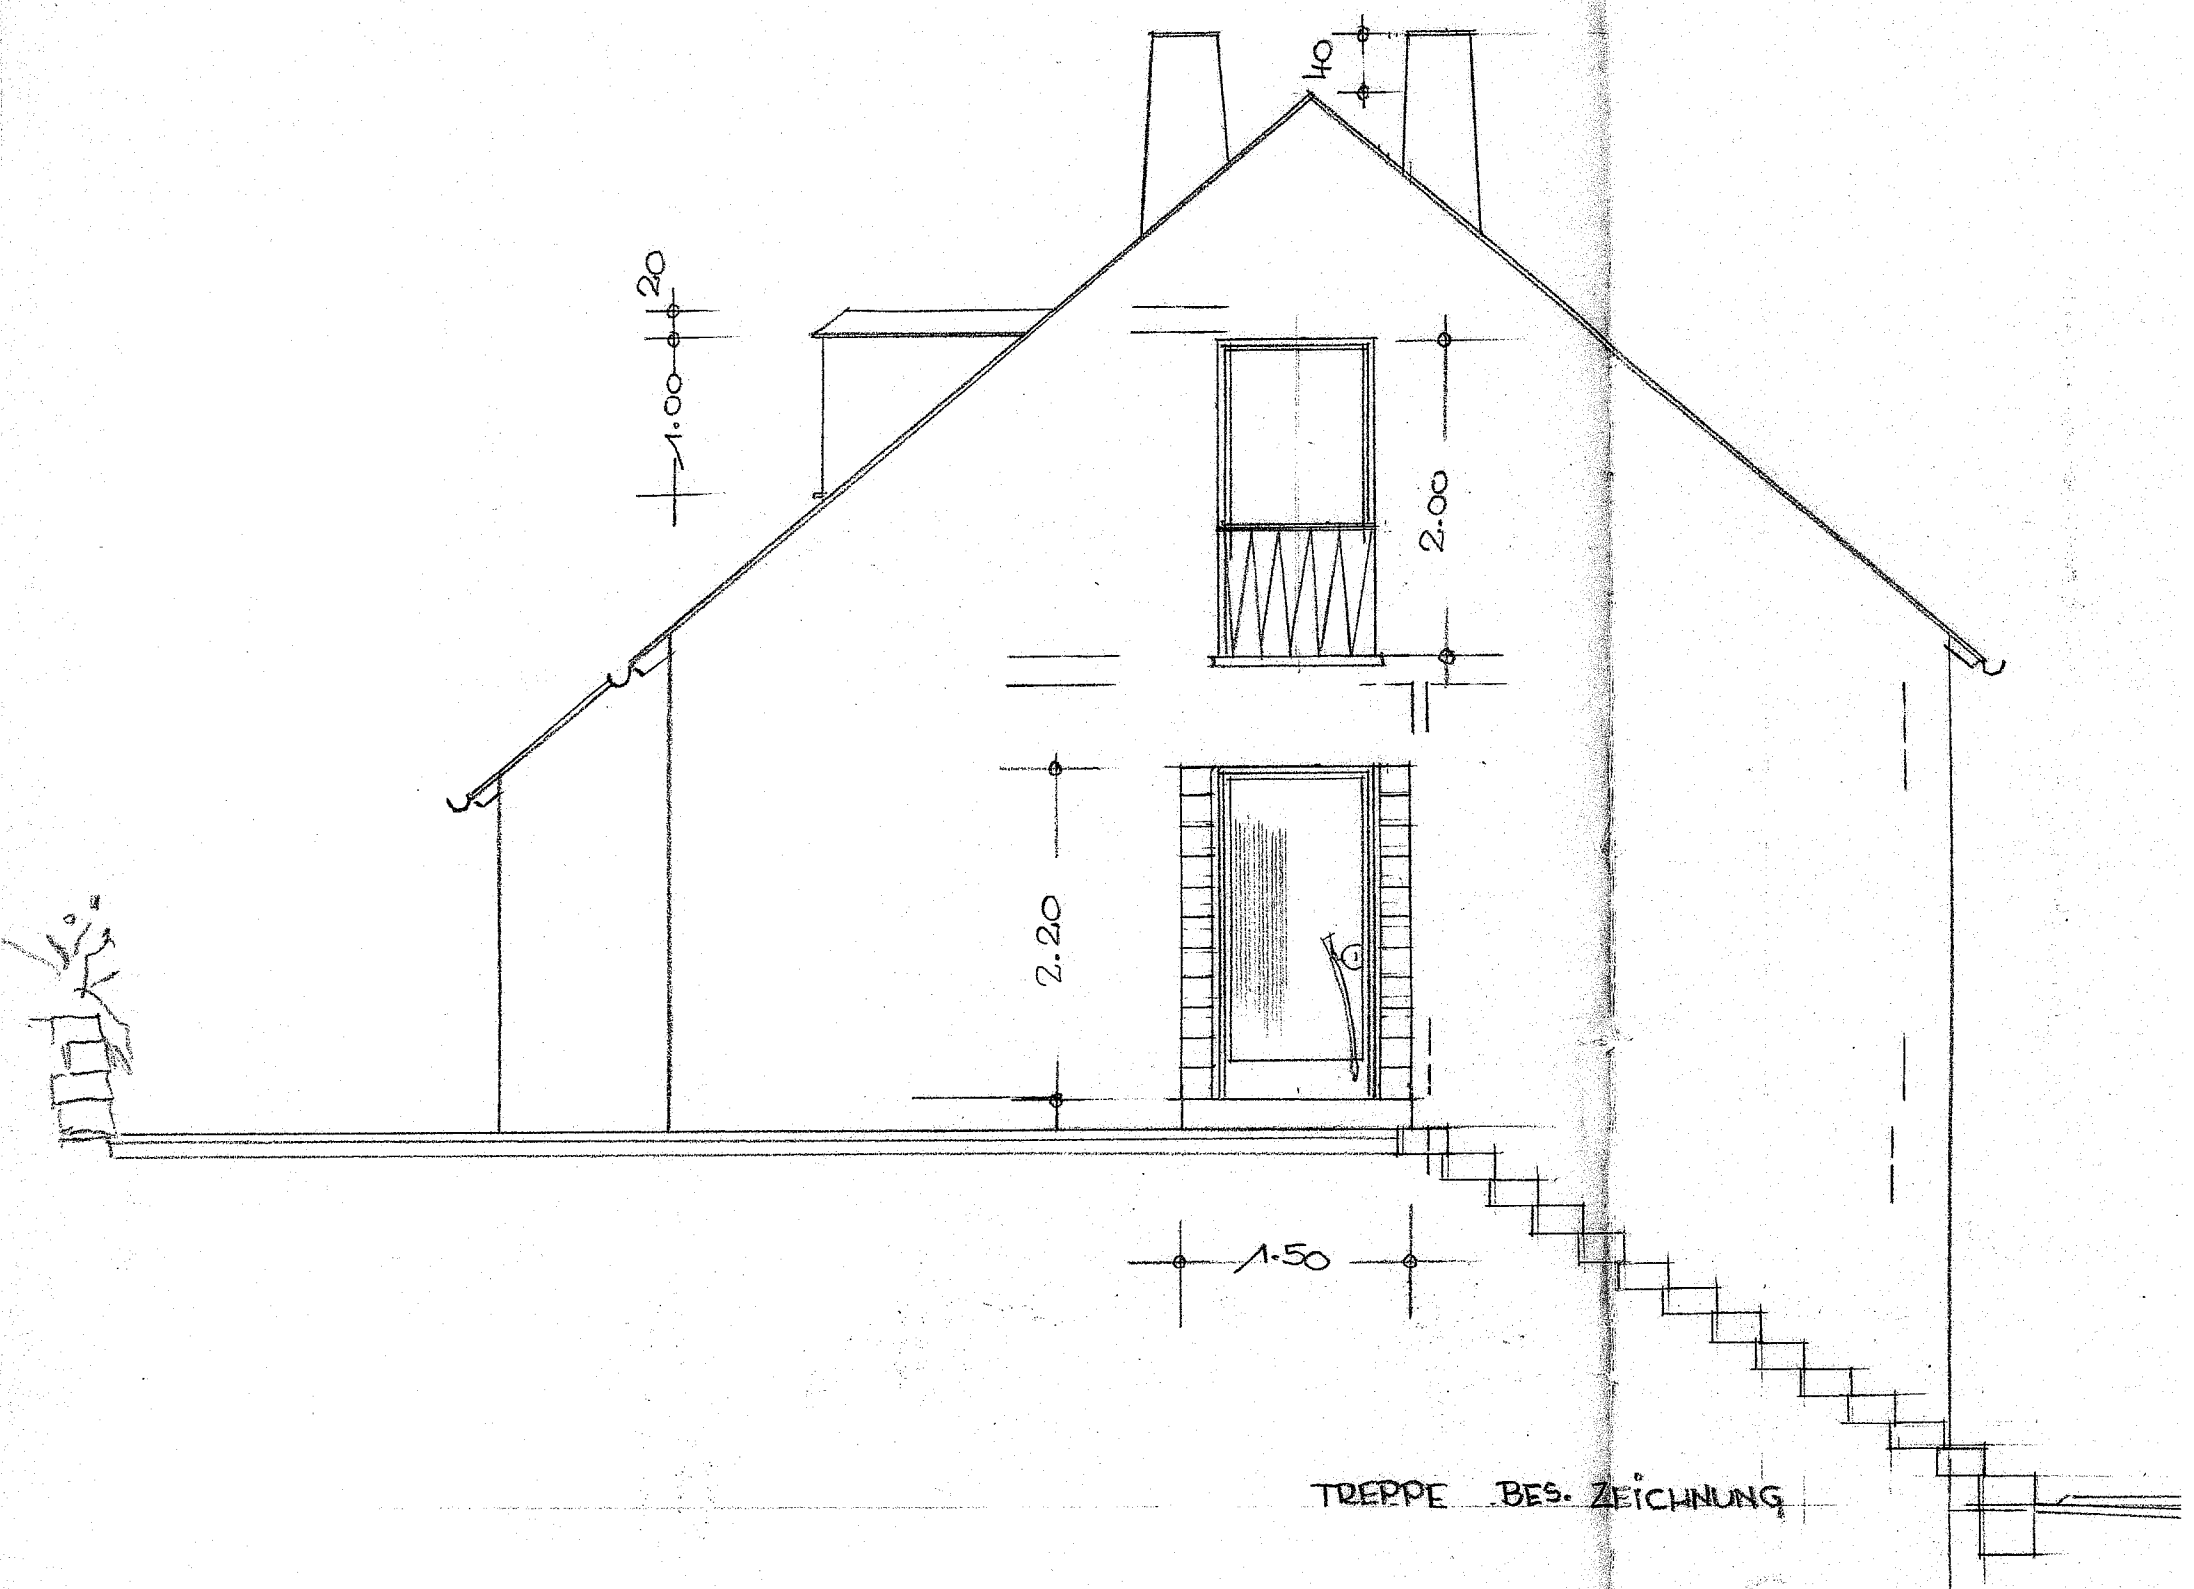

M. 1:50

~ LINKE GIEBELSEITE ~

ALLE MASSE SIND VOM UNTERNEHMER ZU PRÜFEN !

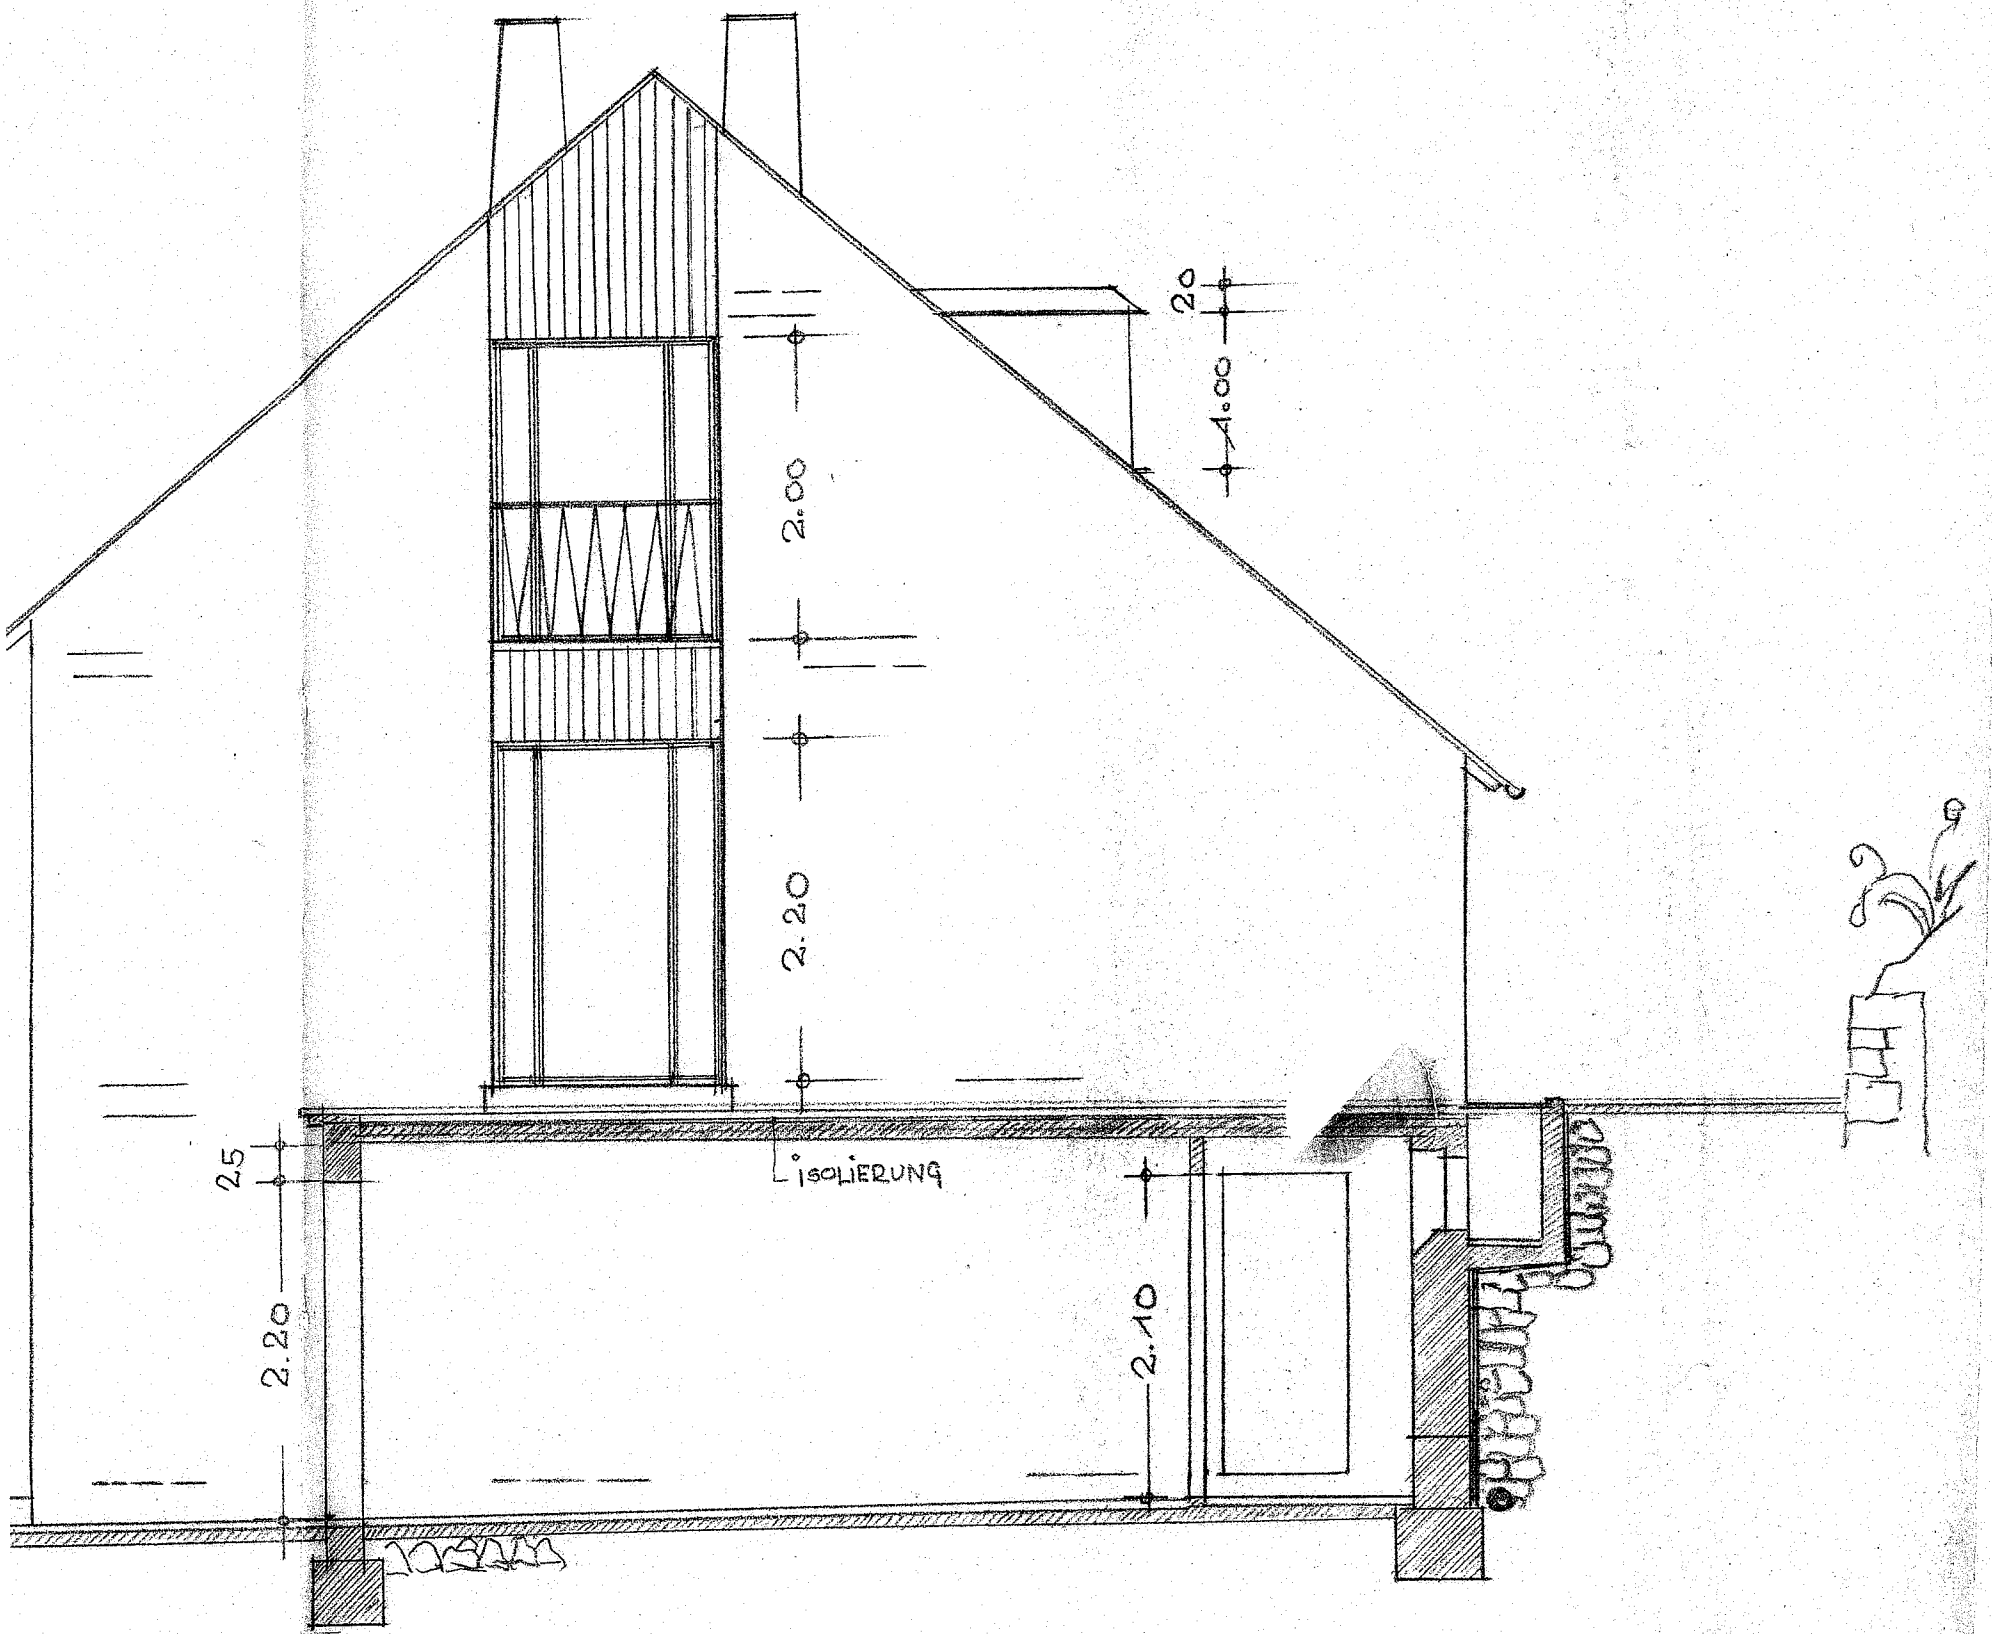

SELSEITE MIT SCHNITT DURCH GARAGE ~

SAARBRÜCKEN, IM JULI 1957


DER BAUHERD:

E. K. J. J.

DER PLANFERTIGER
UND VERANTWÖRTL. BAULEITER:

Otto Kuppert BAUING.

IN GÜDINGEN SAAR, AUF DEM BERG

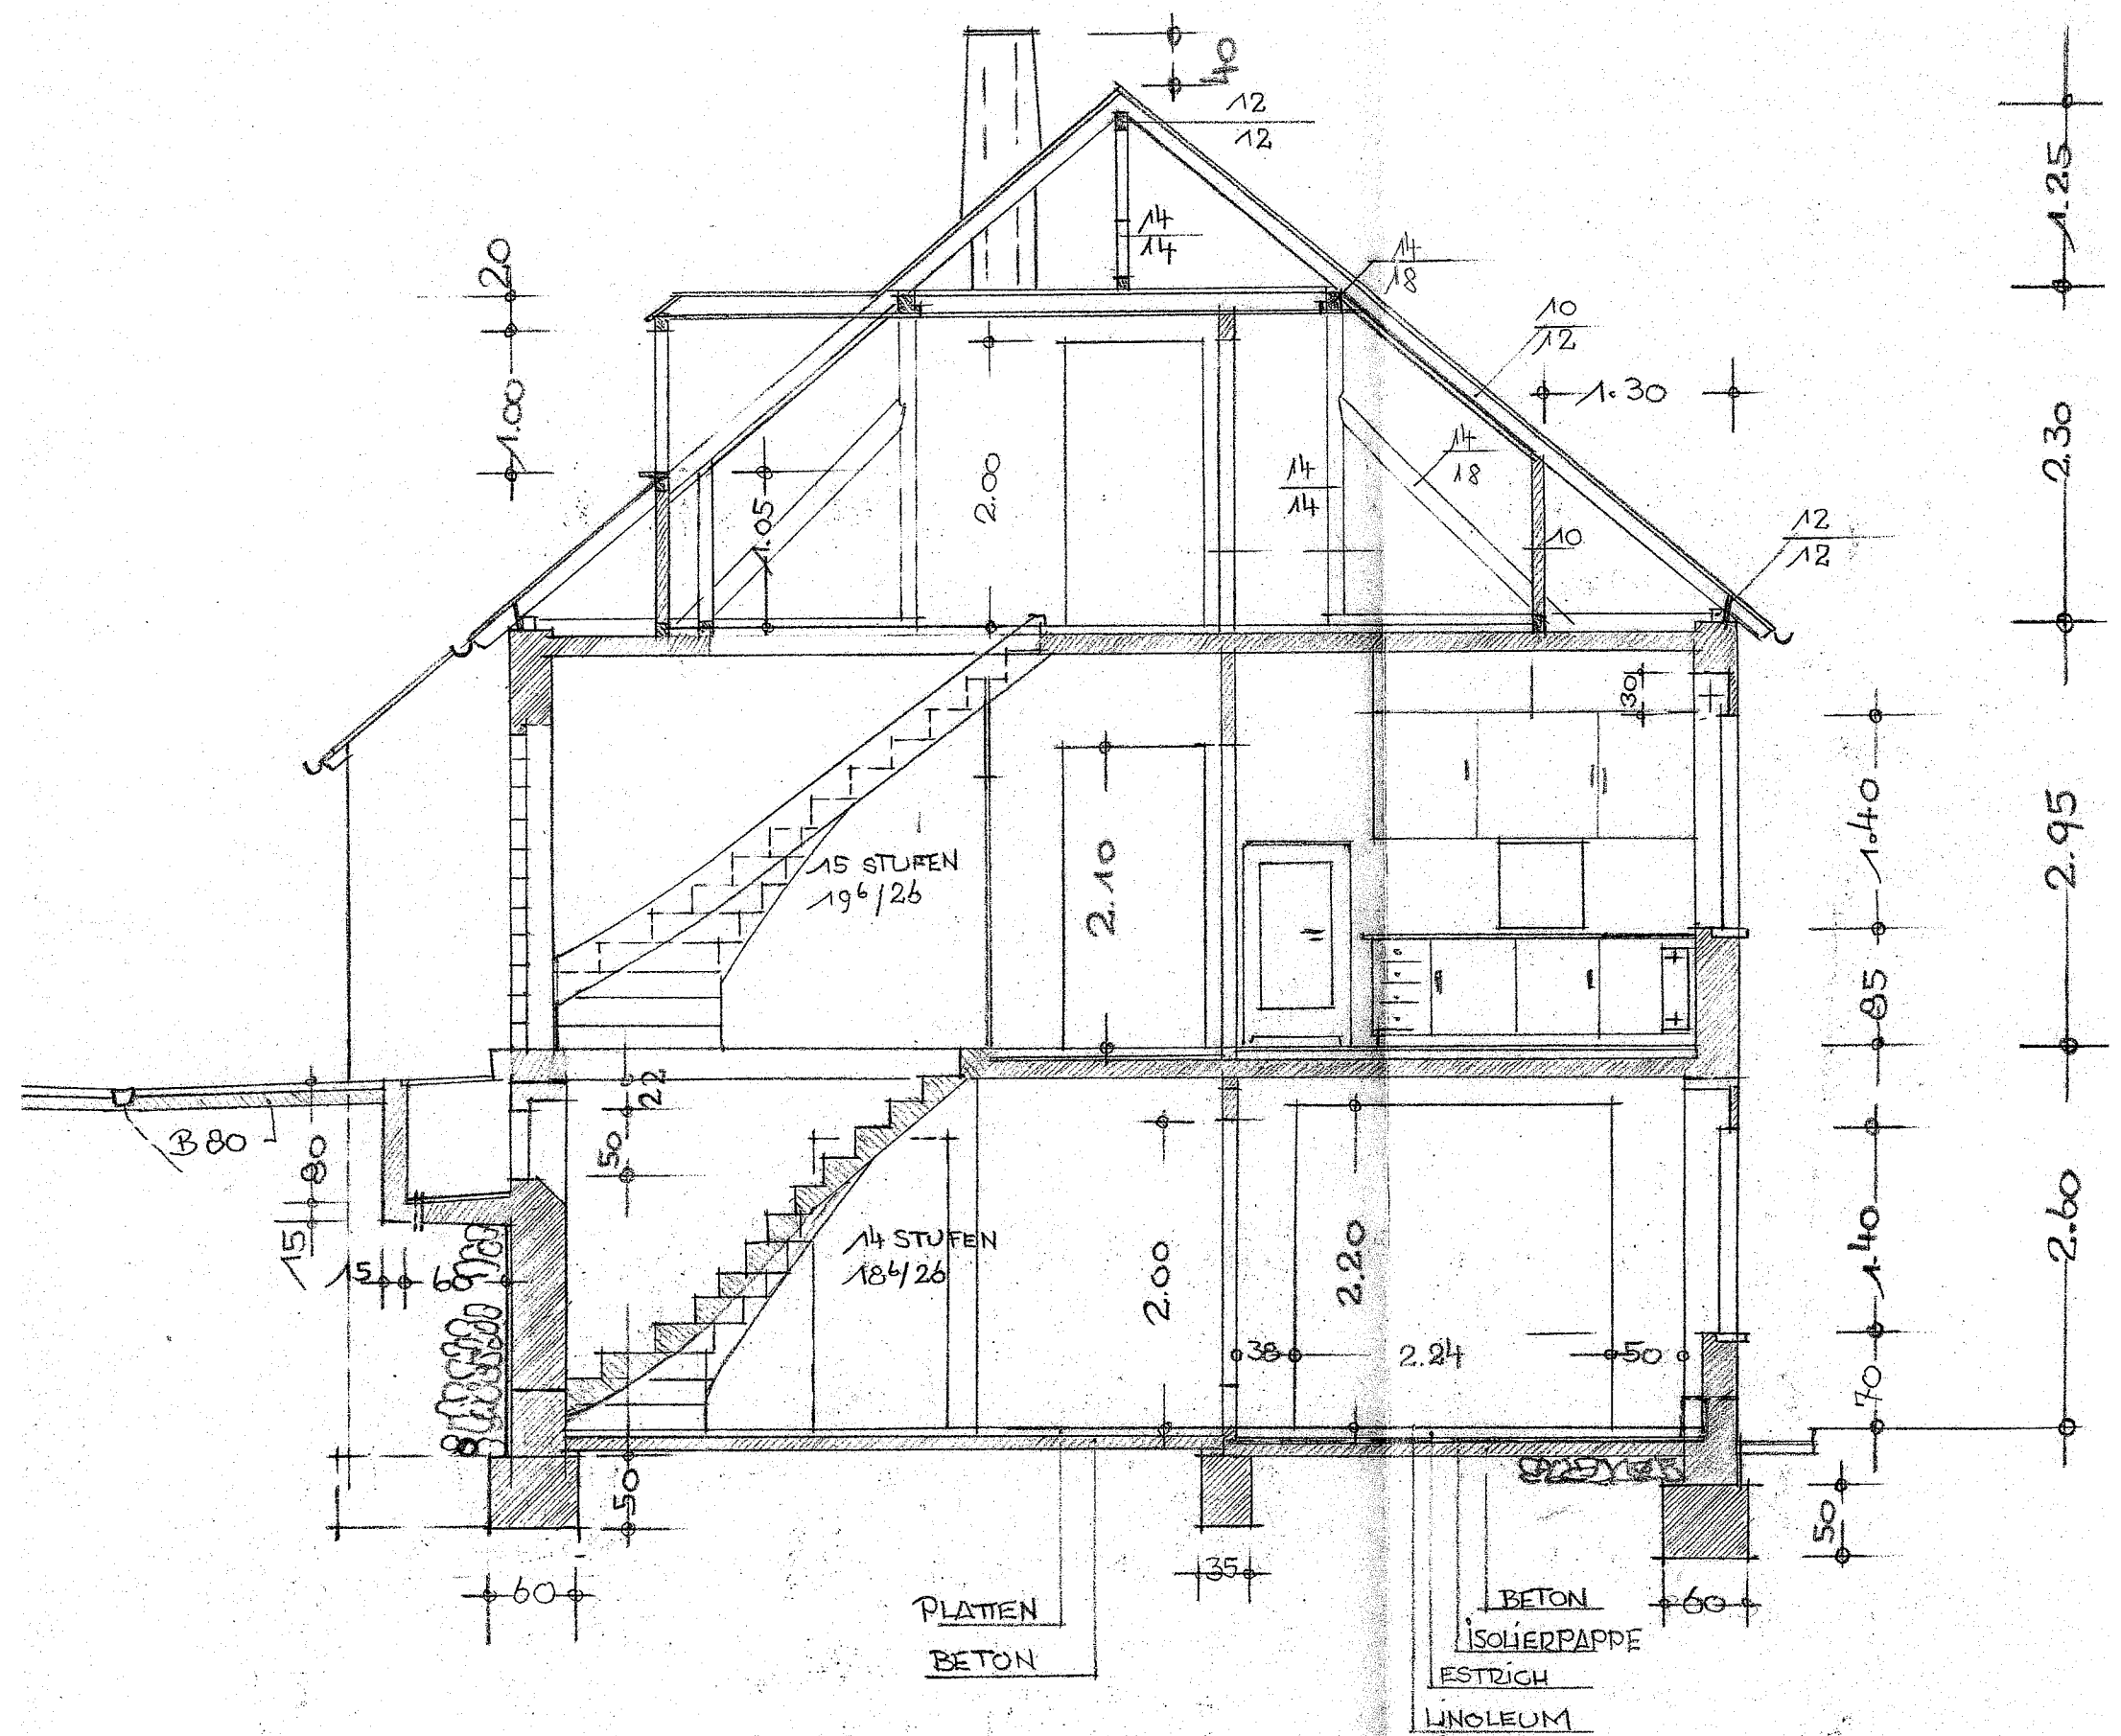


1:50

SCHNITT A-B

ALLE MASSE SIND VOM UNTERNEHMER ZU PRÜFEN !

W.D.

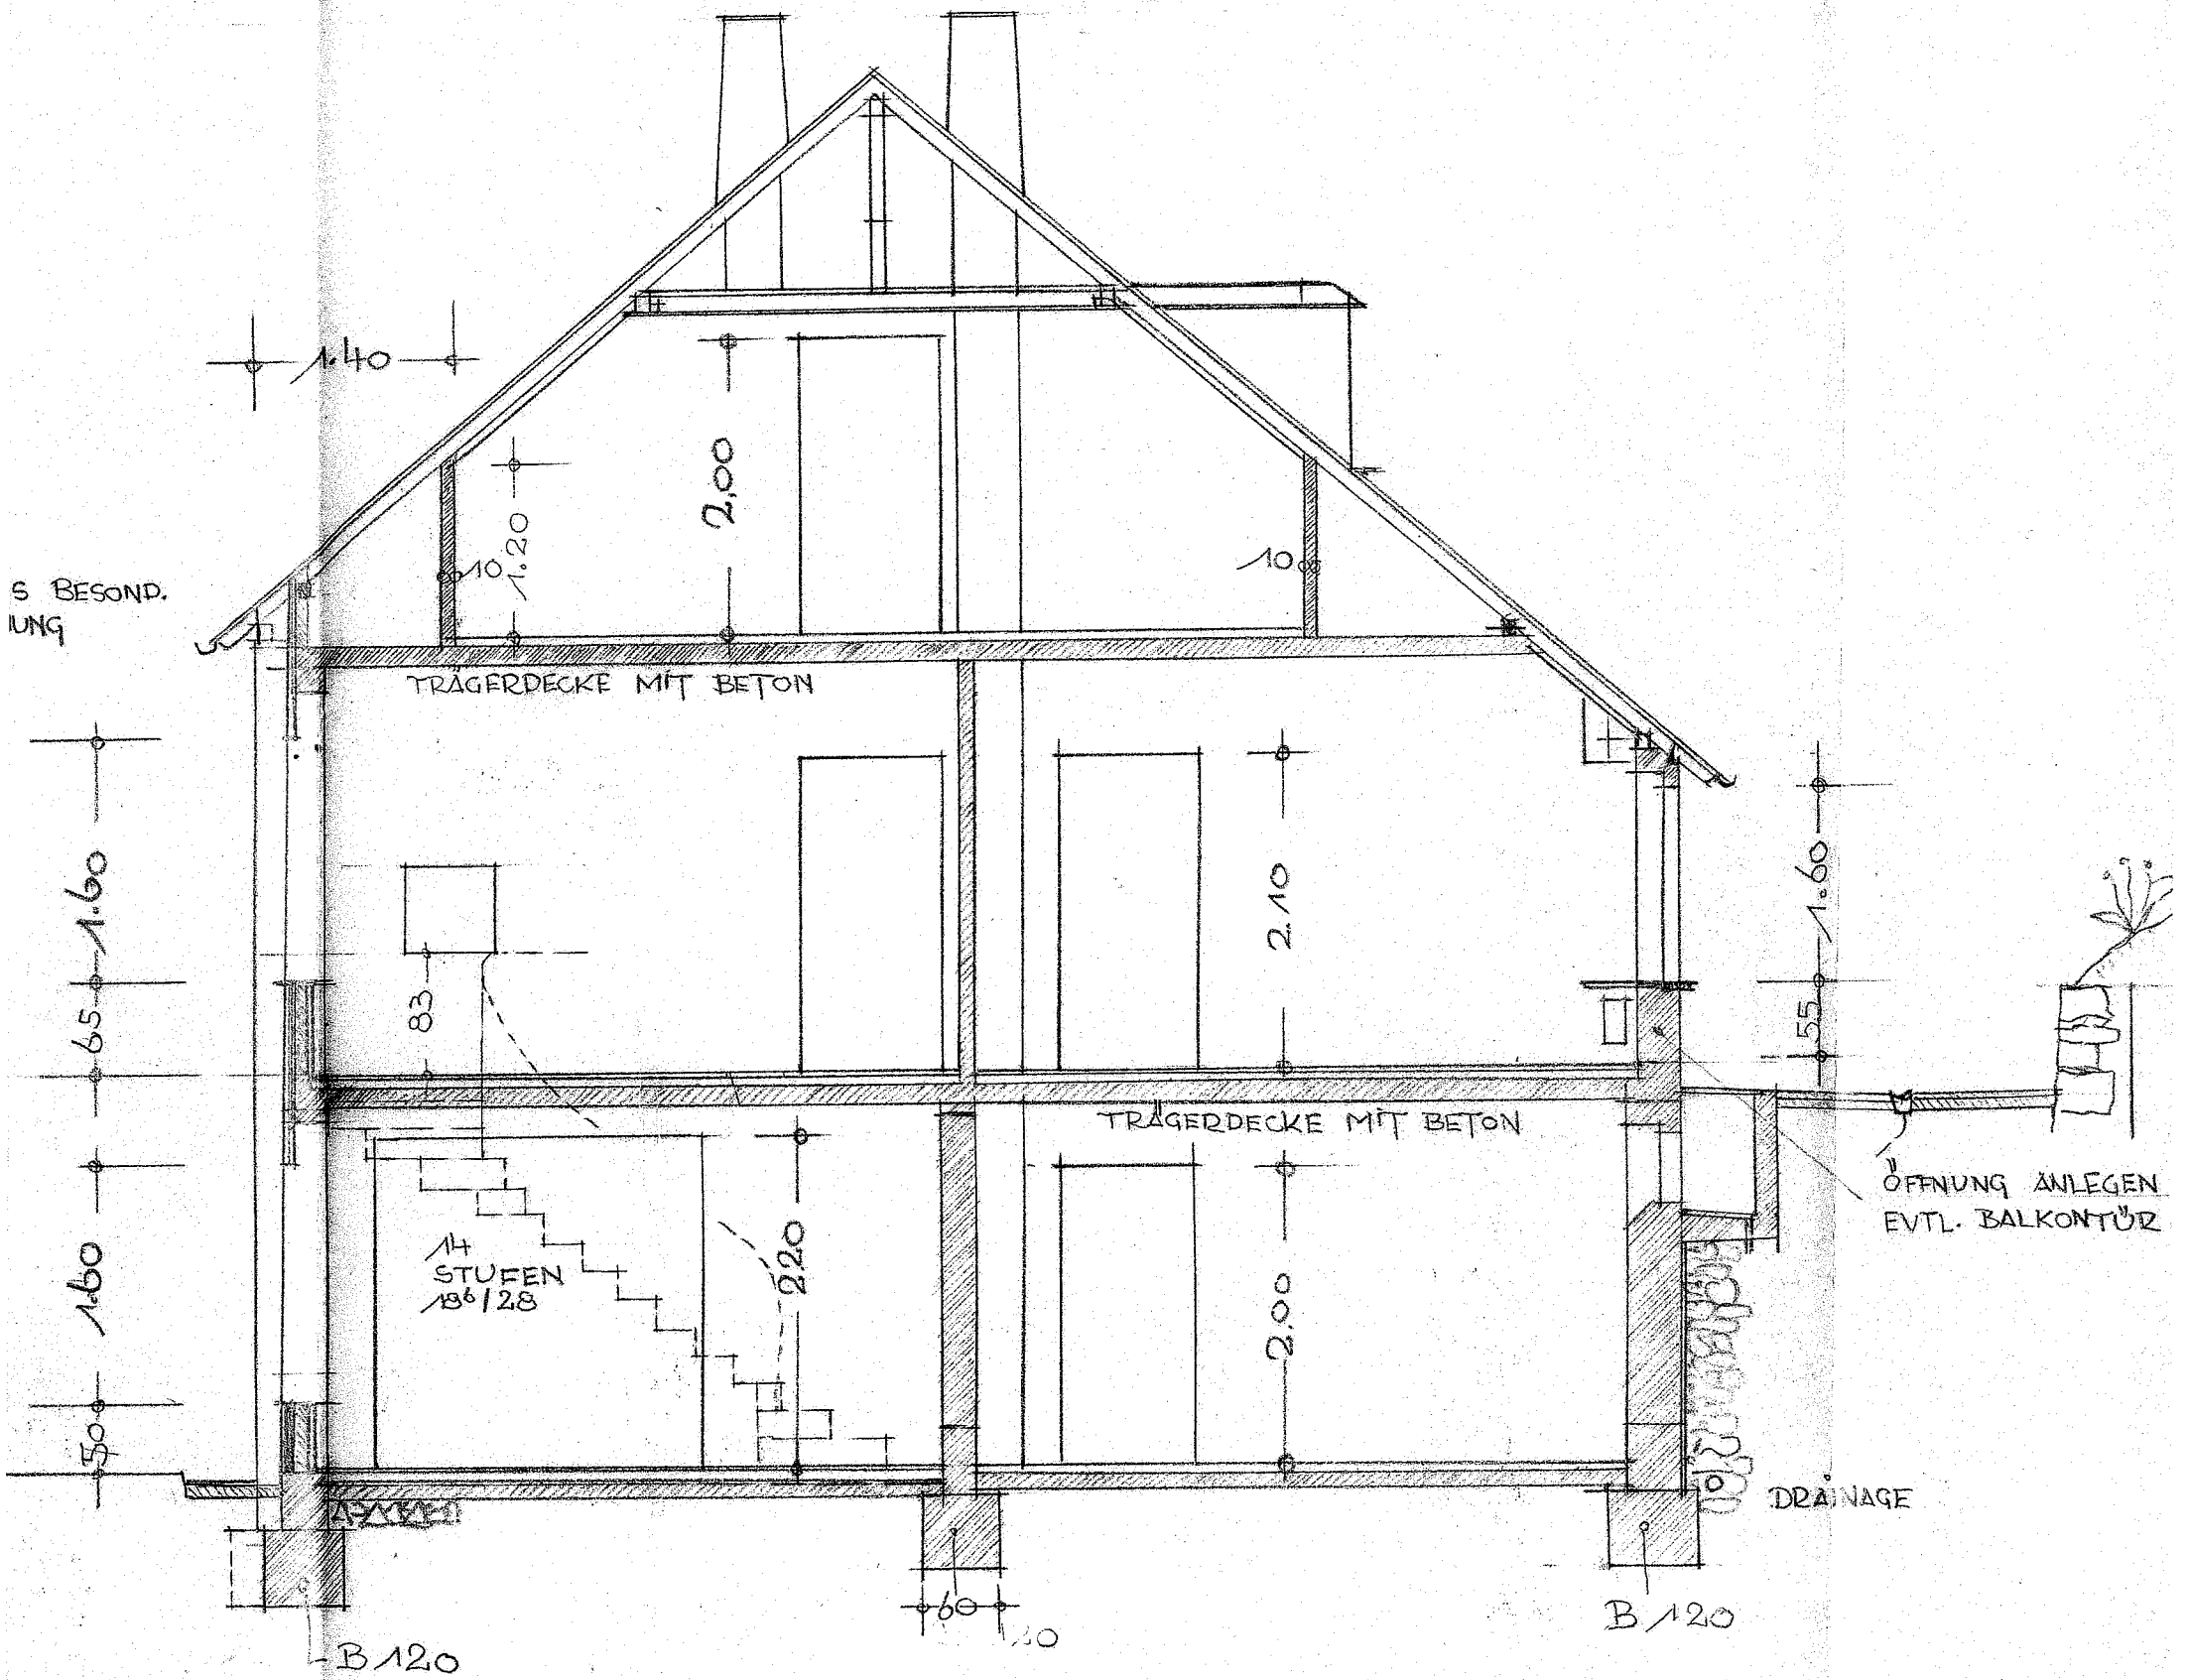

! AUF SAUBERE UND HANDWERKSGERECHT AUSFÜHRUNG DER ISOLIERUNG IST ZU AC

SCHNITT C - D

UND DACHNEIGUNG AUAMT ANGEGEBEN

SAARBRÜCKEN, IM JULI 1957

DER BAUHERR


G. Kuppert

DER PLANFERTIGER:
UND VERANTWORTL. BAULEITER:

Otto Kuppert BAUING

ZUM WOHNHAUSNEUBAU IN GURINSEN

V. ANTONIO G. E.

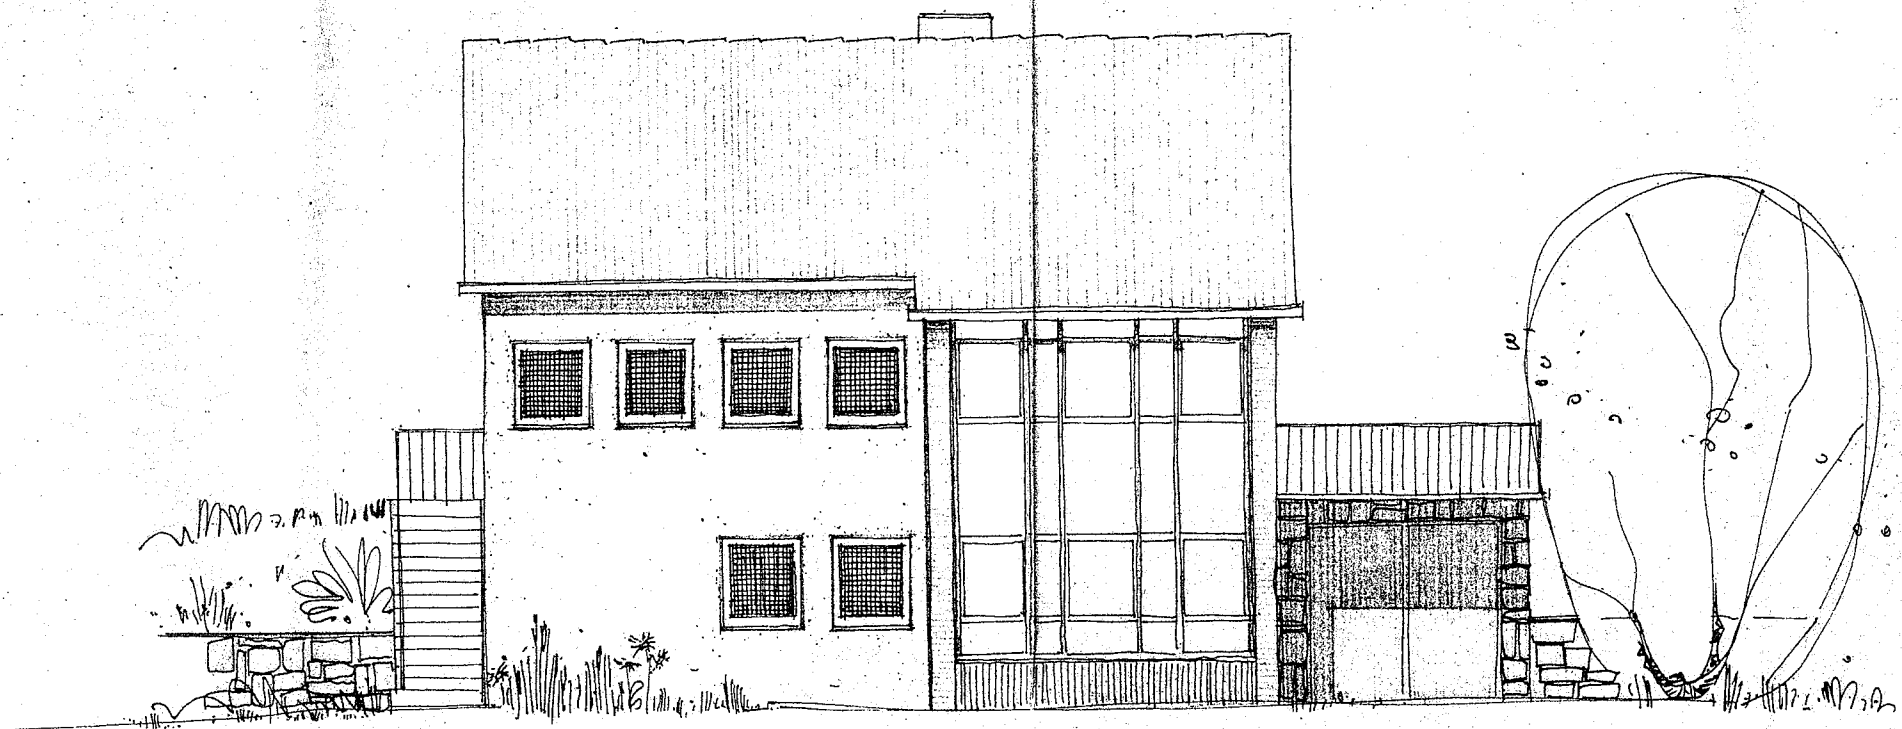


STRASSESEITE

GARTENSEITE



GURINSEN

W. 1/100

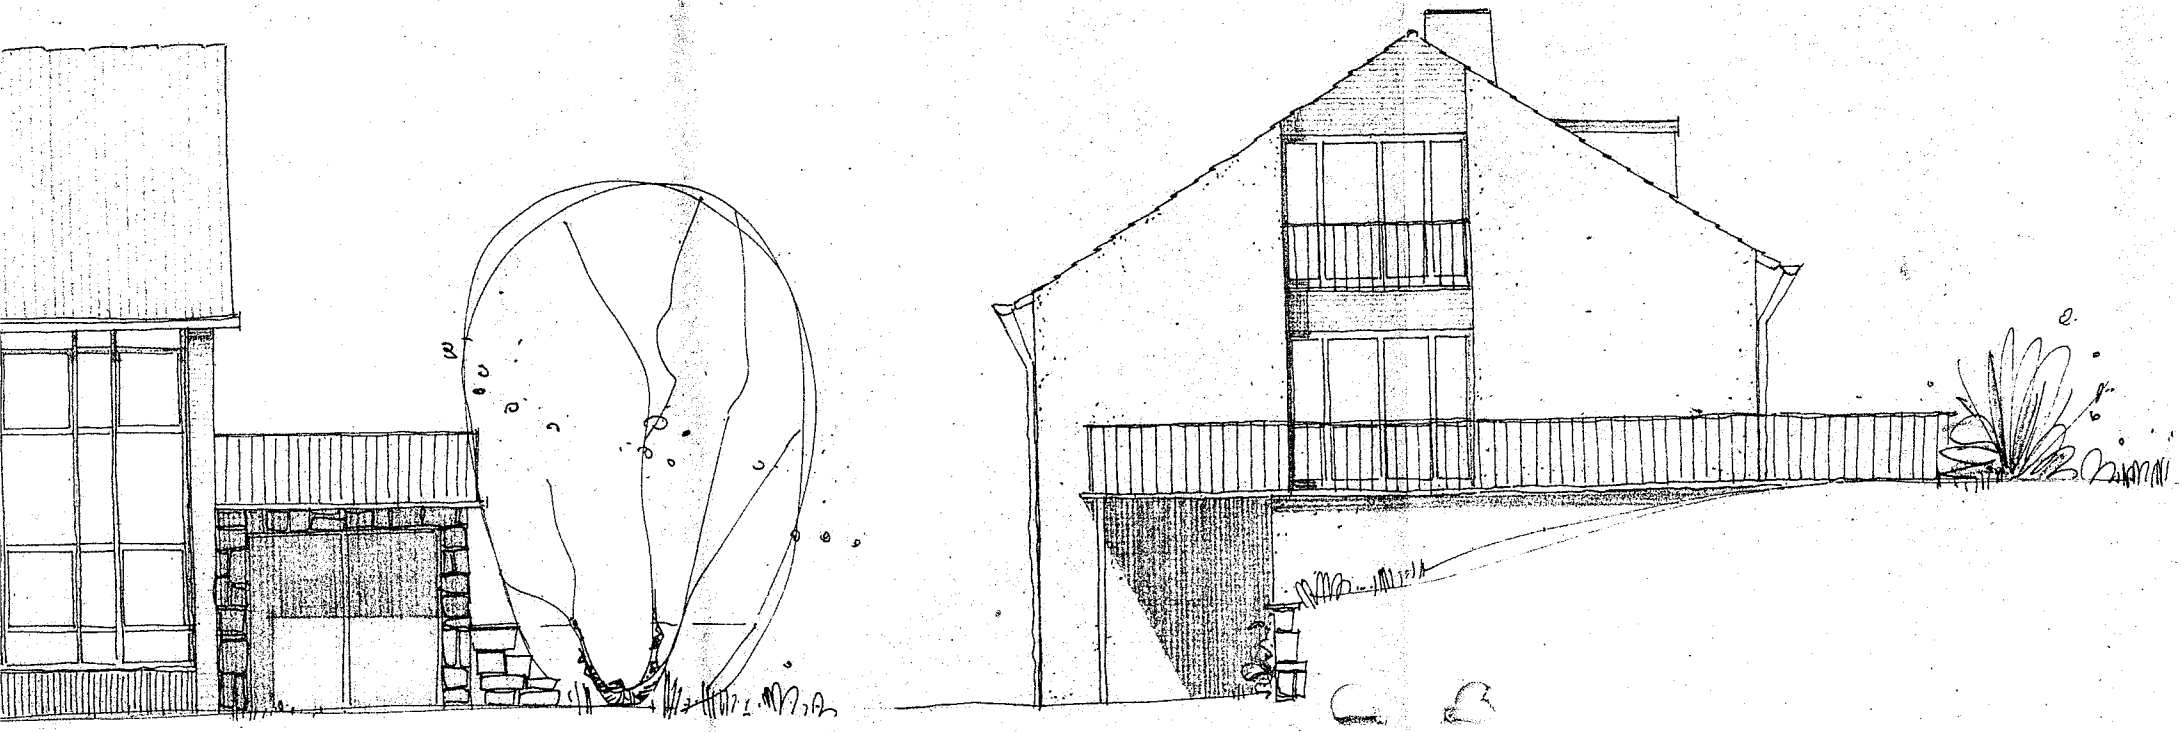


RECHTER GIEBEL




DER ARCHITEKT

ENTWURF ZUM WOHNGHAUSNEUBAU FÜR HERRN ANTONIO GEI

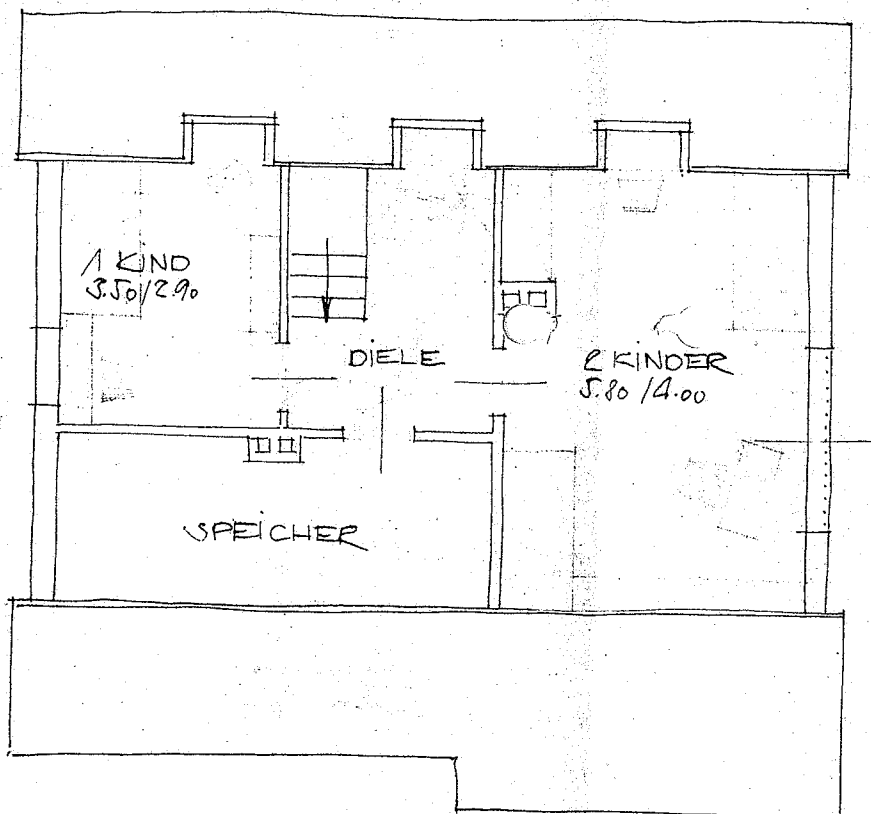



DACHGESCHOSS

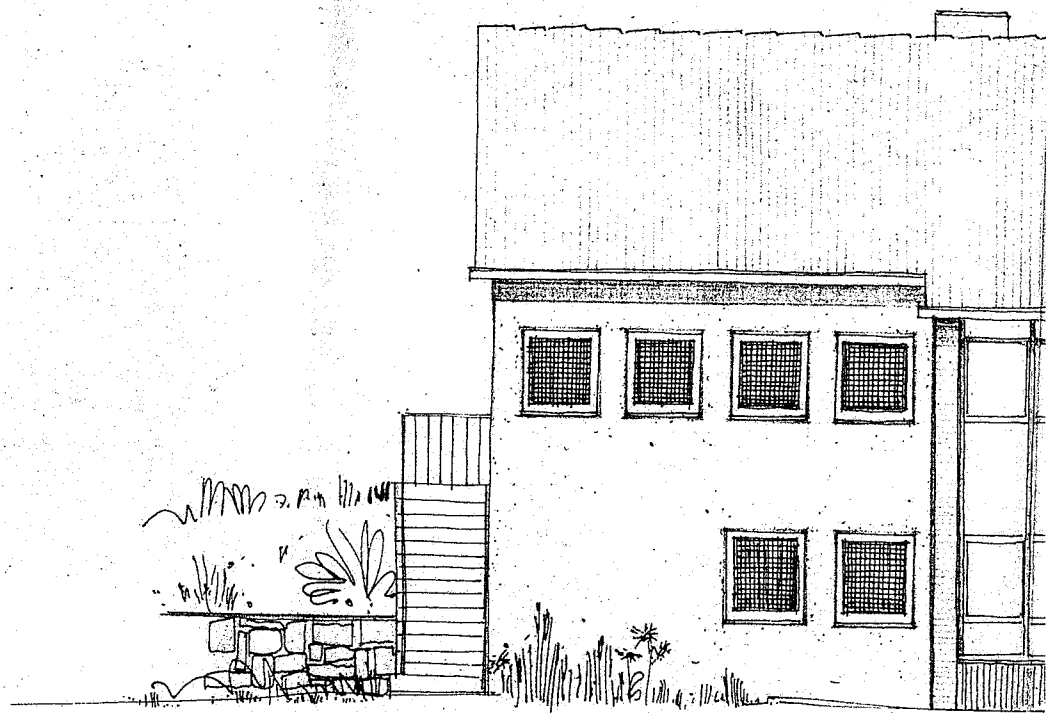


STRASSESEITE

GARTENSEITE

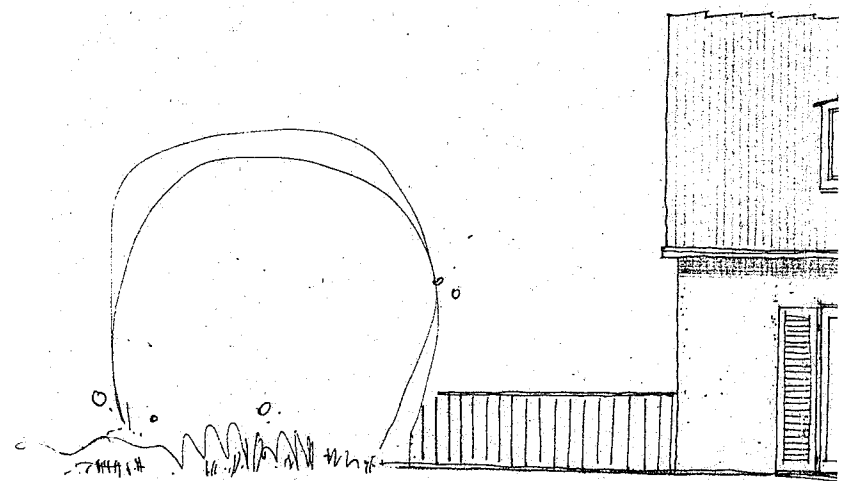

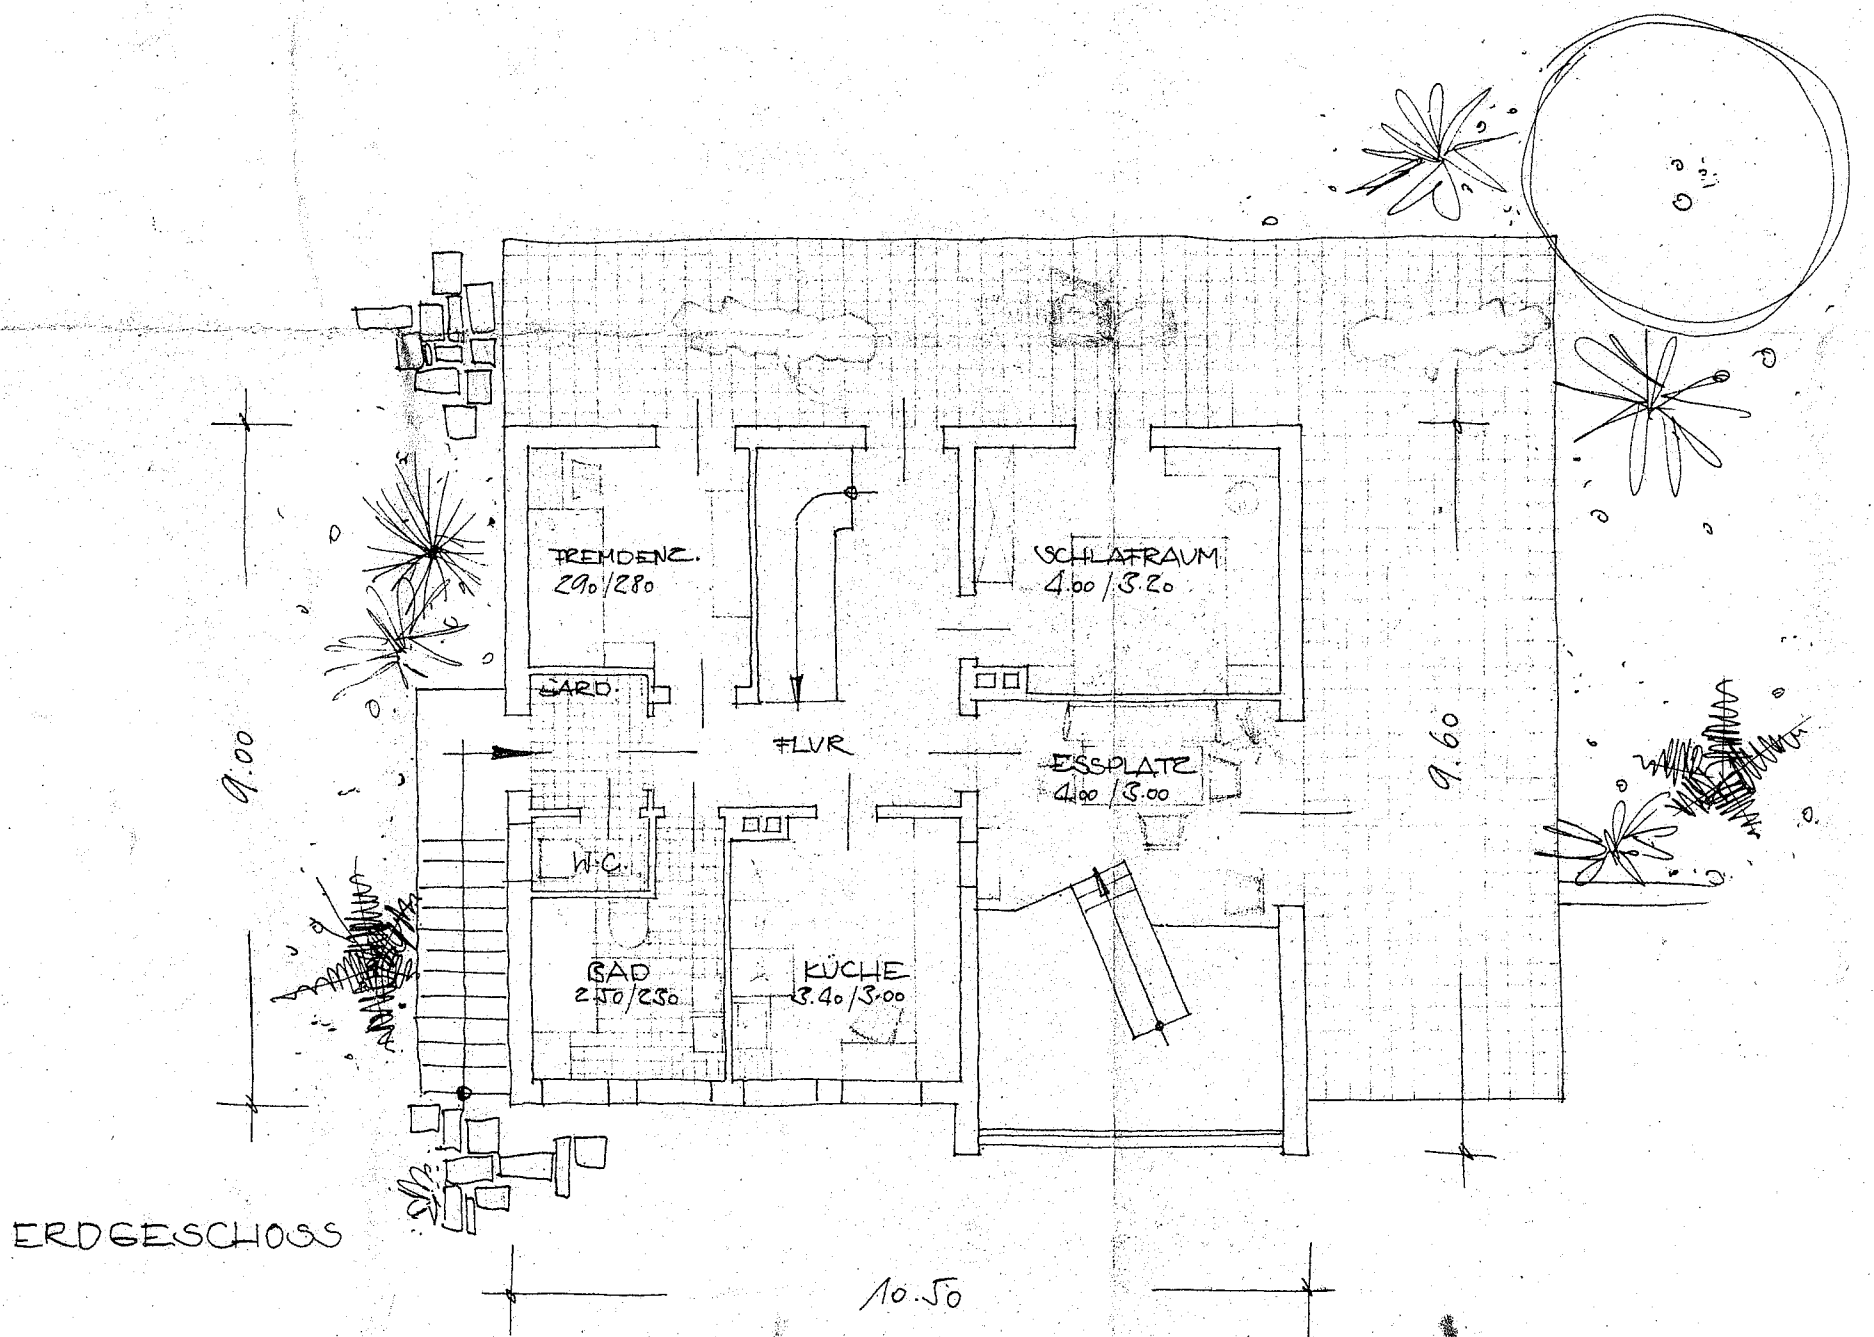

KELLERGESCHOSS

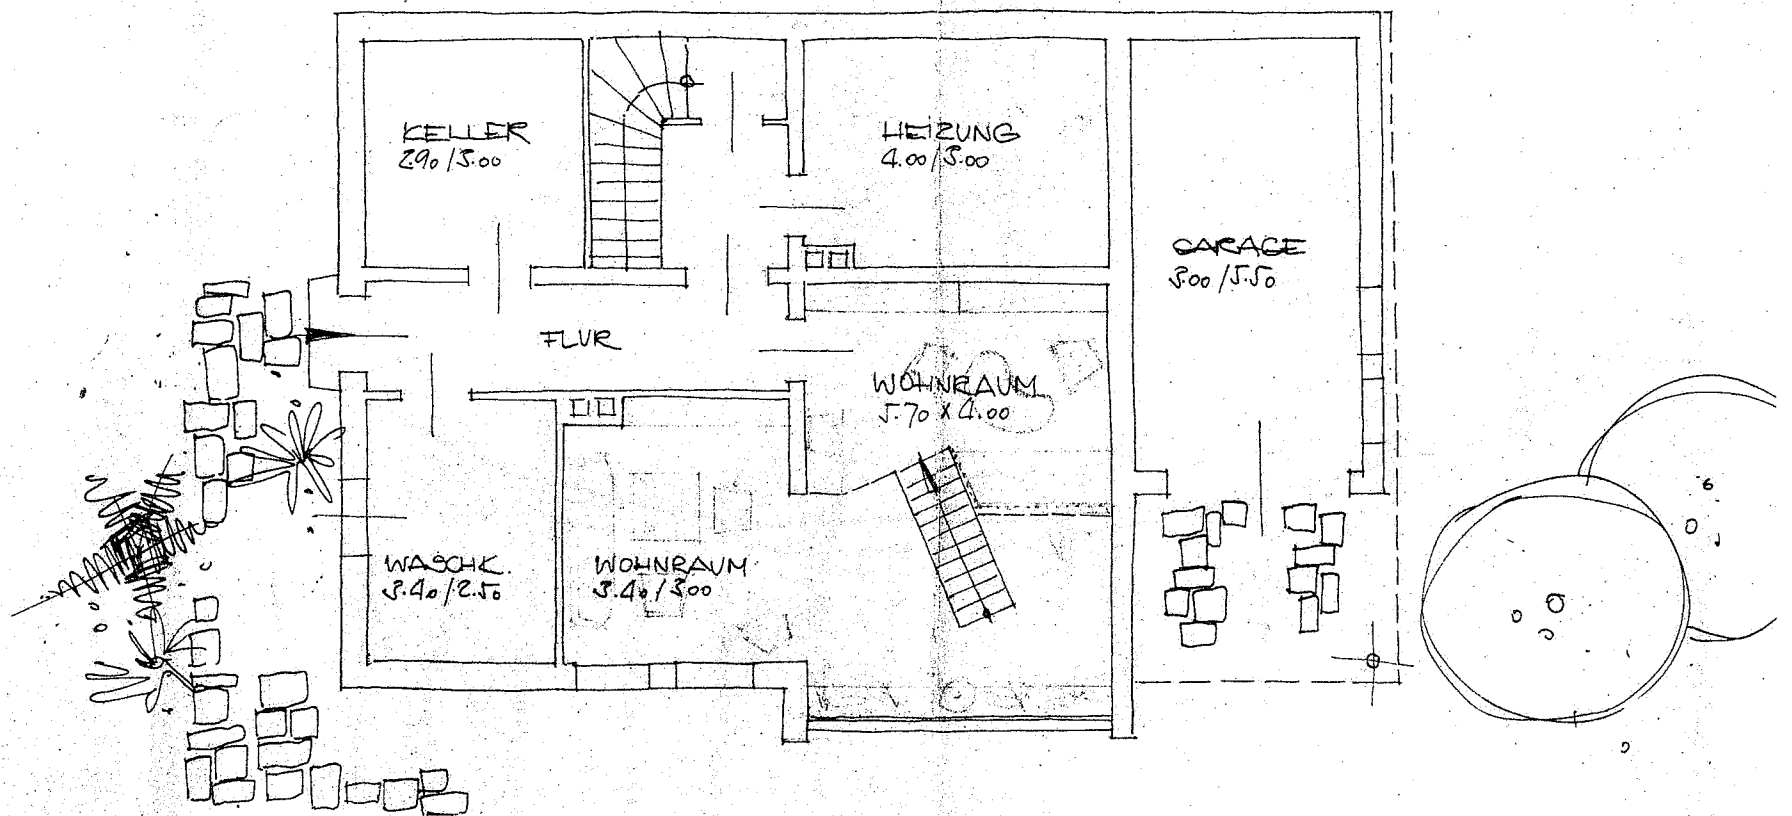

GEMARKUNG GÜDINGEN - SAAR

FLUR 12

LAGEPLAN

ZUM WOHNHAUS DES HERRN ANTONIO GEI
IN GÜDINGEN - SAAR AUF DEM BERG AM RIEHER

M. 1:200

39/4

39/3

39/5

39/2

327/38

320/39


243
39

Z.ZT. NOCH
NICHT BEBAUT

WIESE




ANUNG

Zt. FELDWEG

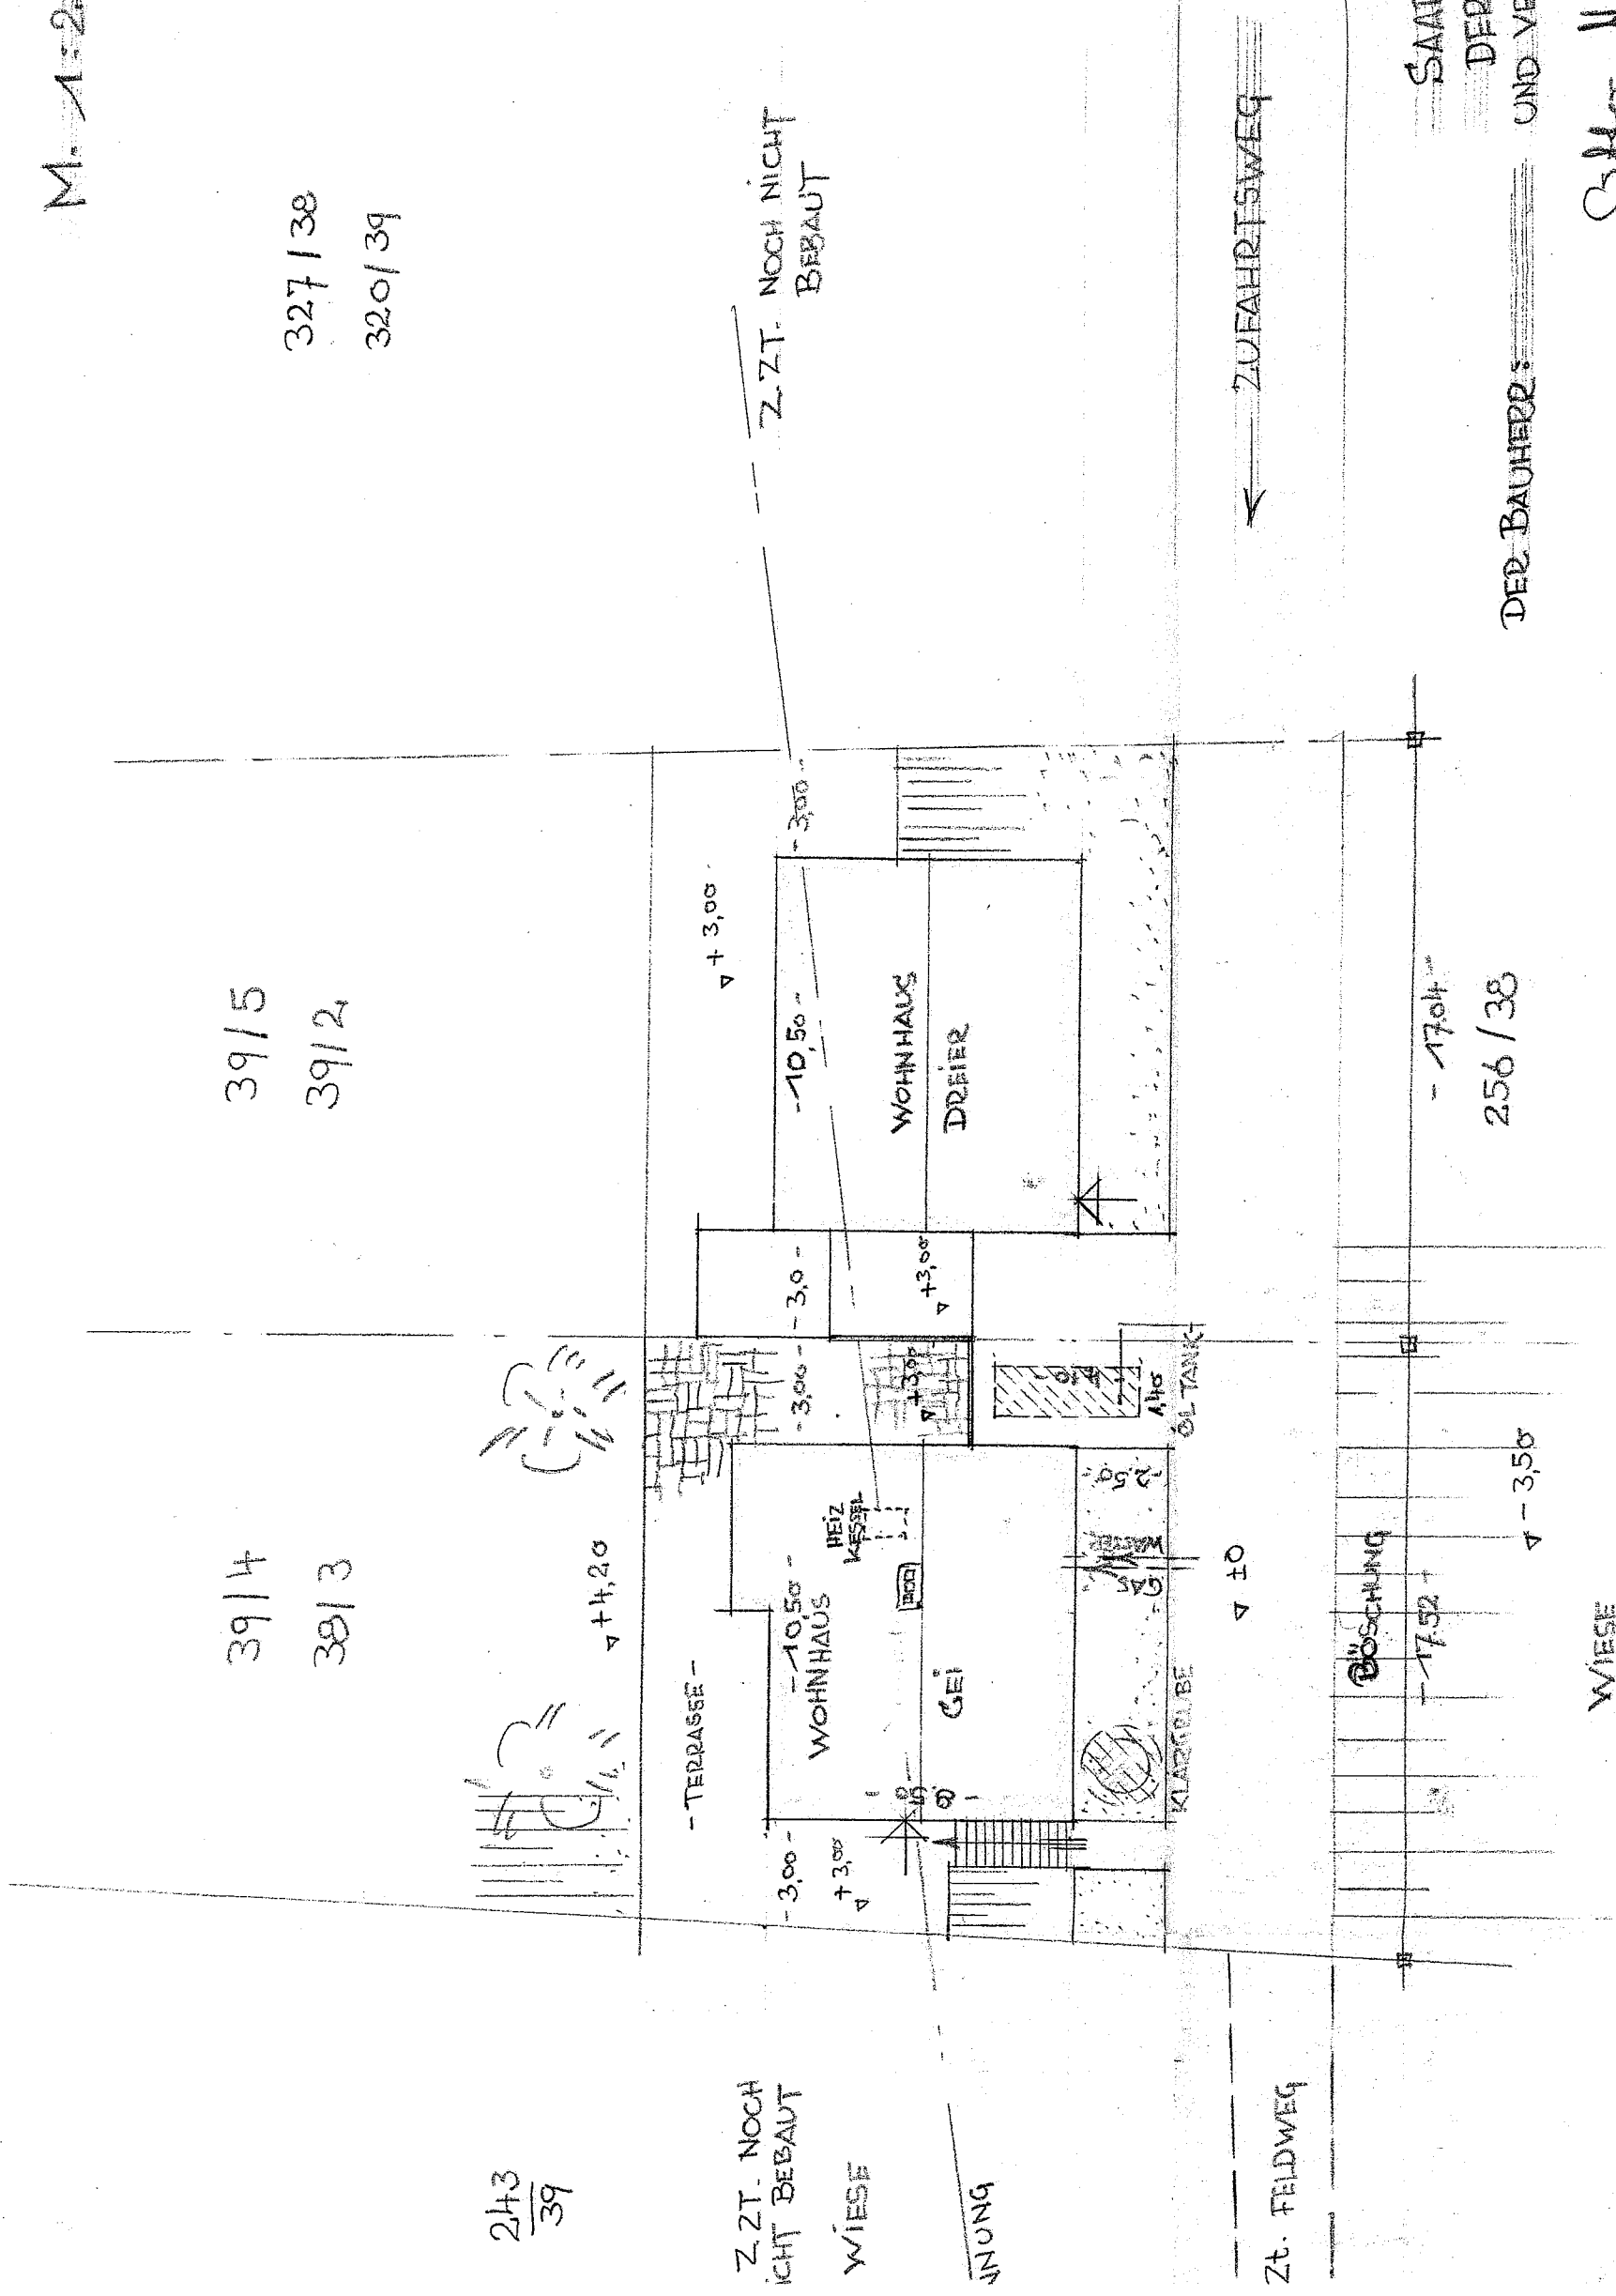

SAARBRÜCKEN IM FEBR. 1958
DER PLANFERTIGER
UND VERANTWORTL. BAULEITER

327/38
320/39

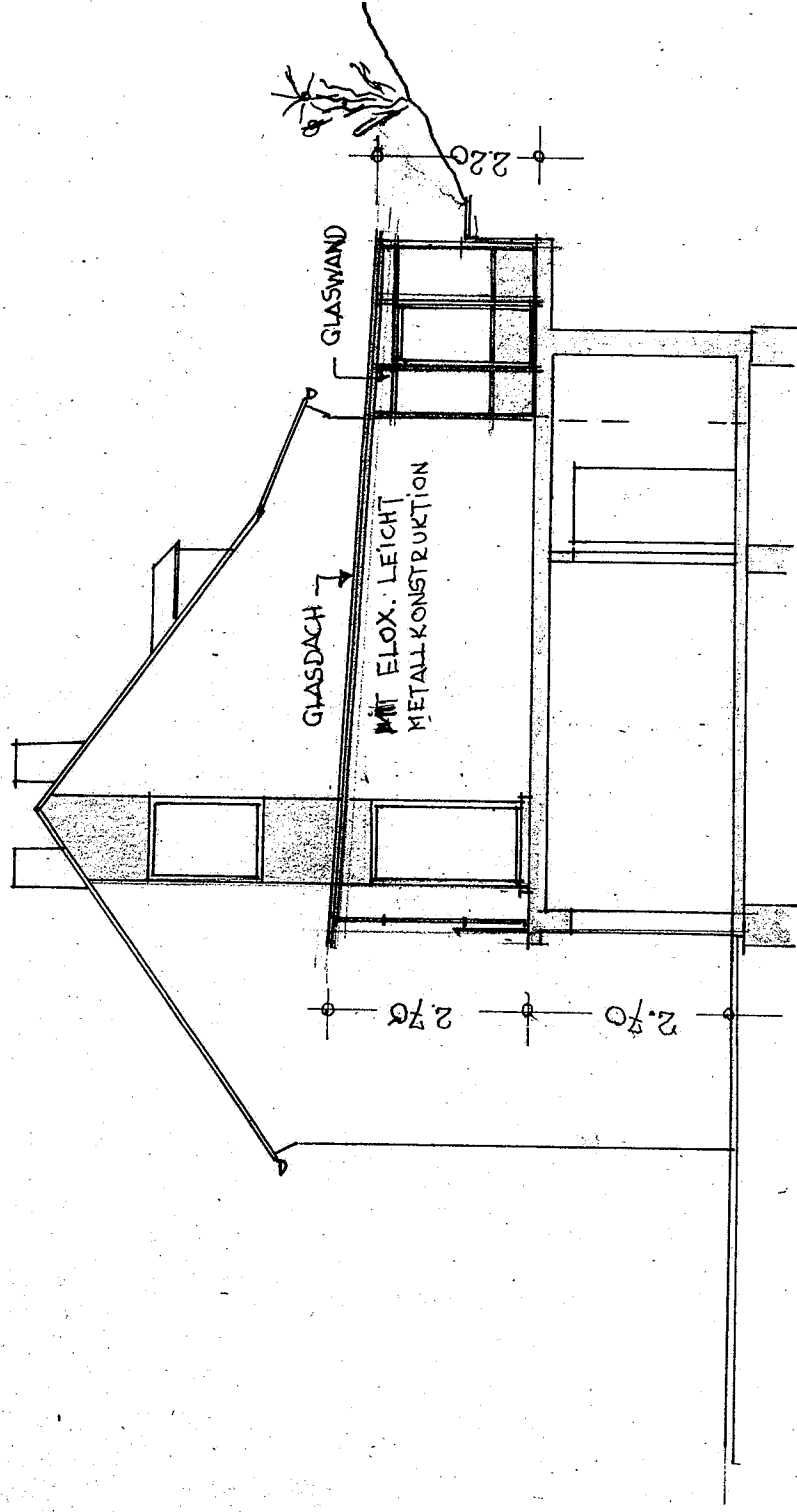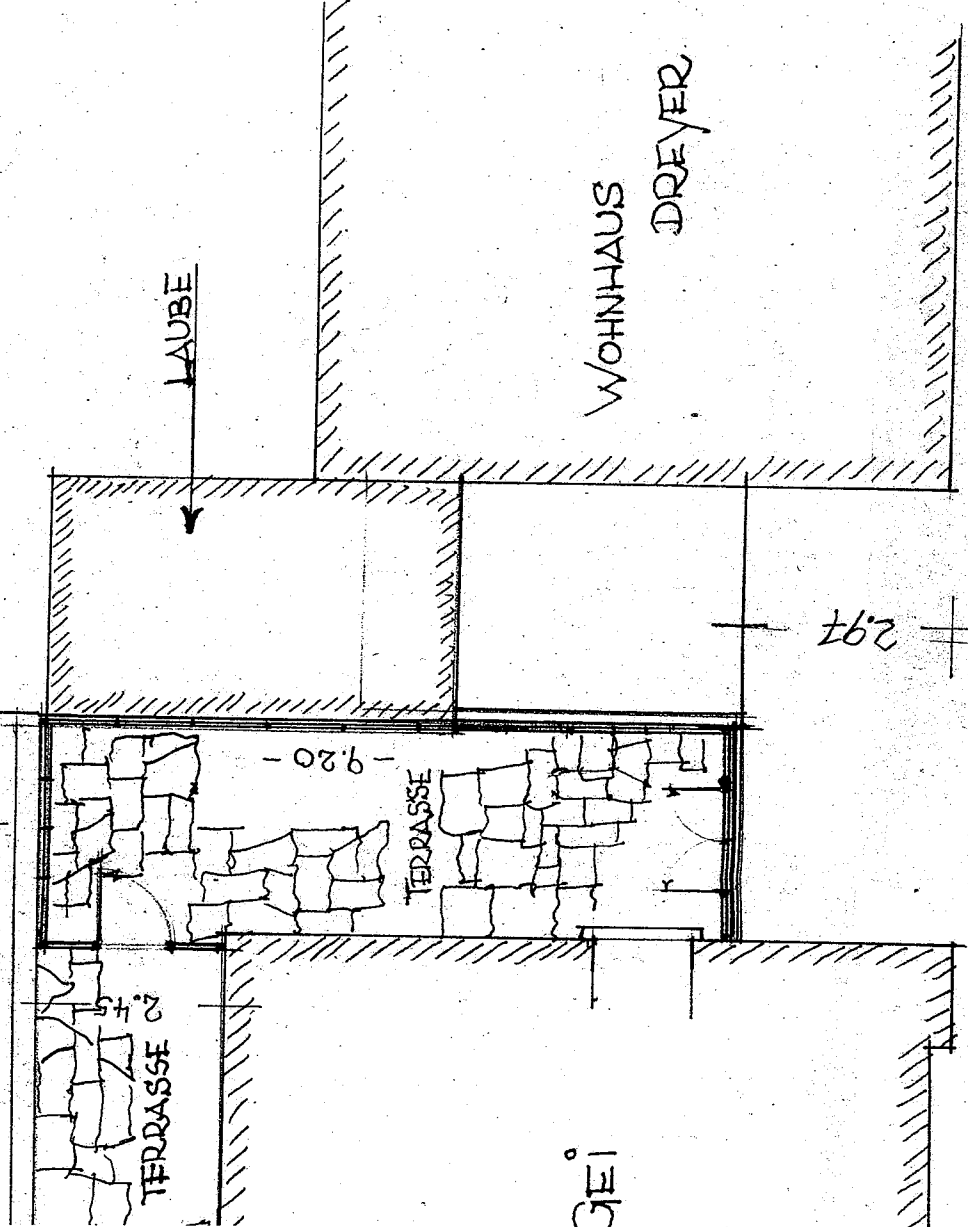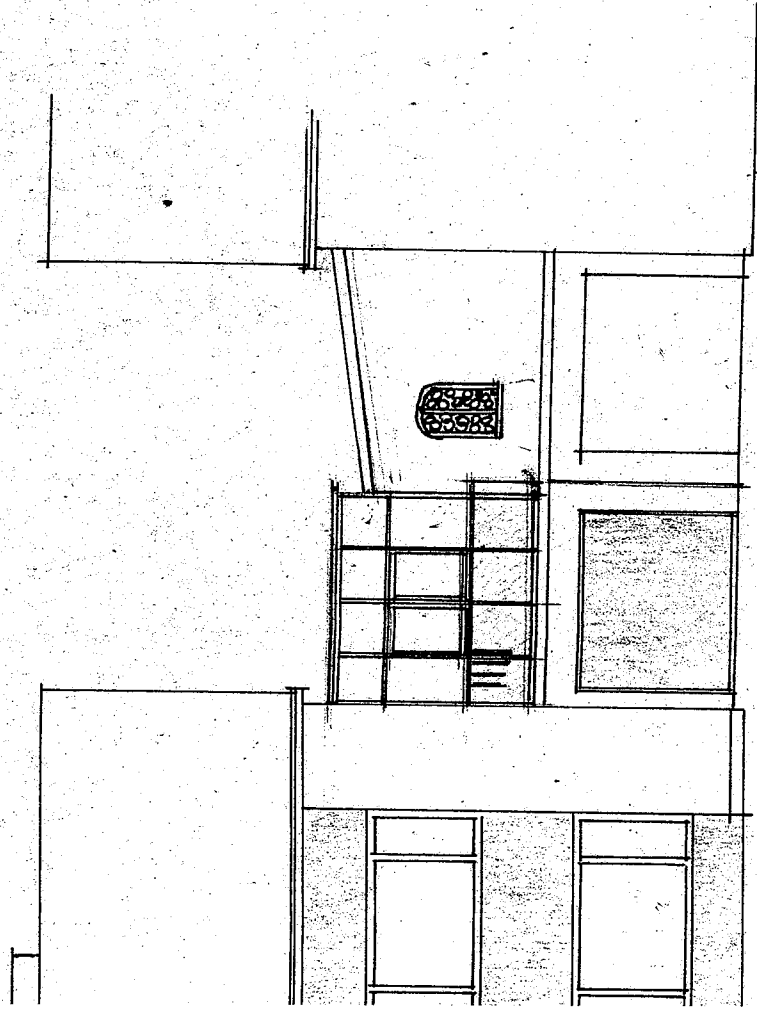

SEITENANSICHT MIT SCHNITT DURCH DIE GARAGE
SCHNITT A-A

ZEICHNUNG

1:100

ZUR GLASÜBERDACHUNG DER TERRASSE

AM WOHNHAUS ANTONIO GEI

IN GÜDINGEN/SAAR, AM RECHER NB

- AUF DEM BERG -

DIE NACHBARN:

DER BAUHERR:

SAARBRÜCKEN, IM SEPT. 60

DER PLANFERTIGER:

