



MARKUNG STUTTGART
GEPLAN - SKIZZE

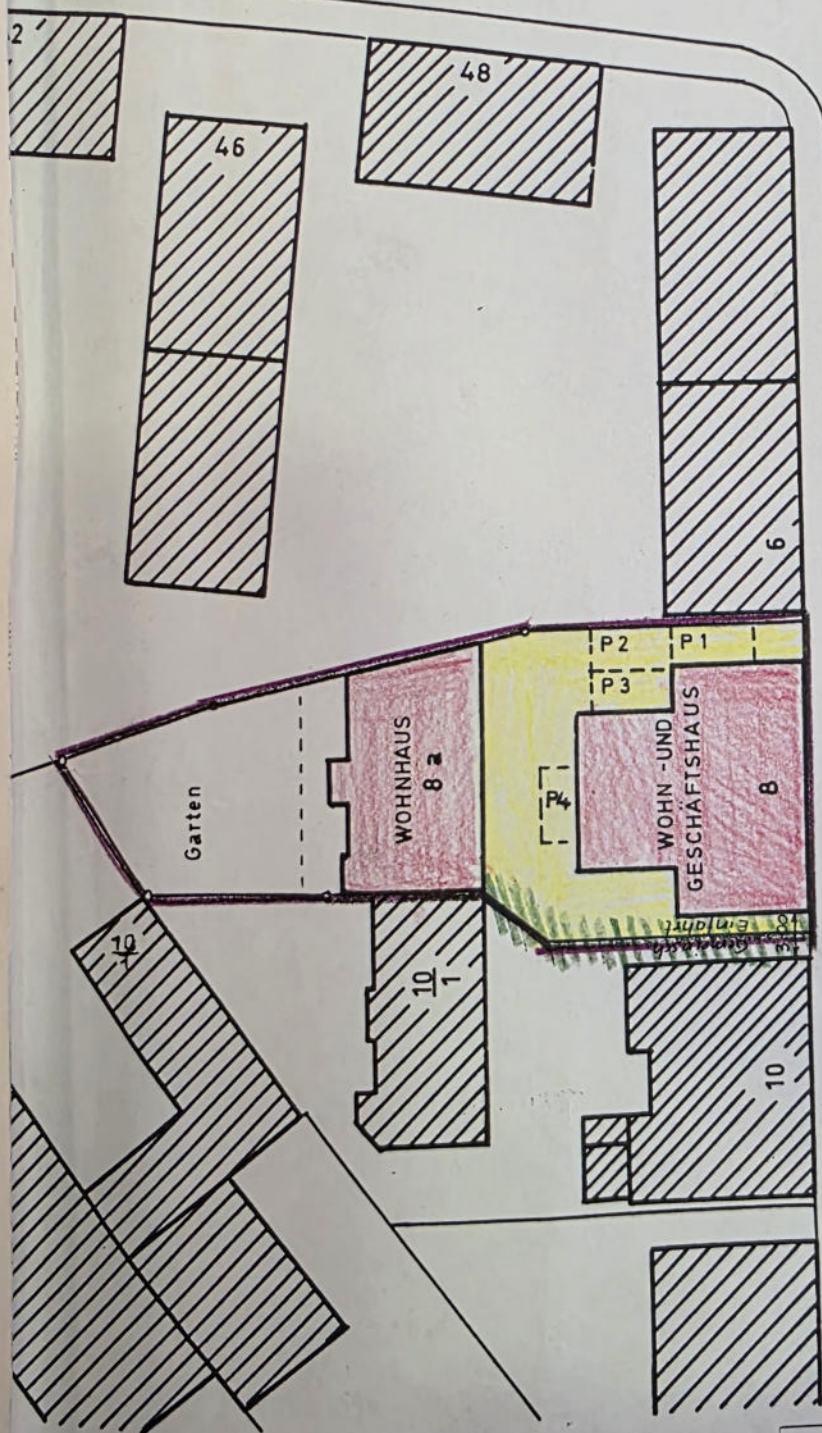

SICKSTRASSE



OSTENDSTRASSE

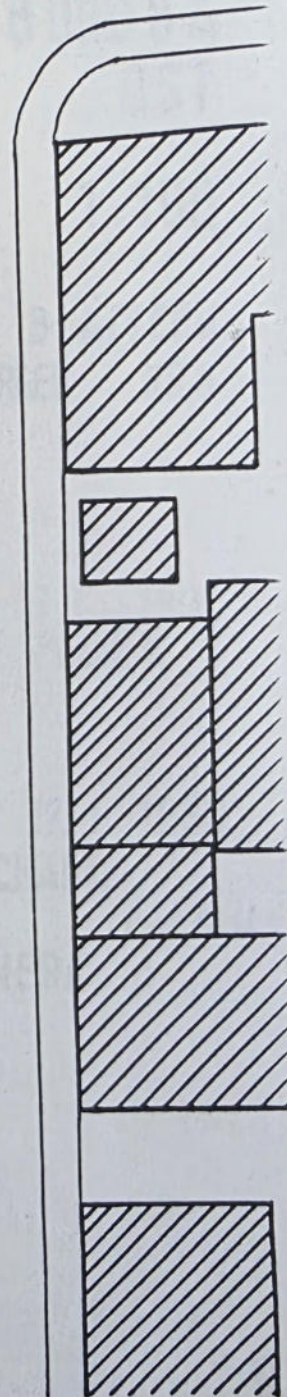

ARTHUR HAGEN
ARCHITEKT

DIPL.-ING. FREIER ARCHITEKT

A. Hagen

MASSTAB 1:500