
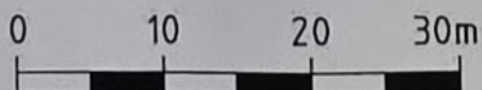


zeichn. Teil
zum Bauantrag (§ 4 LBO VVO)

GEMEINDE: BAD HERRENALB

GEMARKUNG: HERRENALB

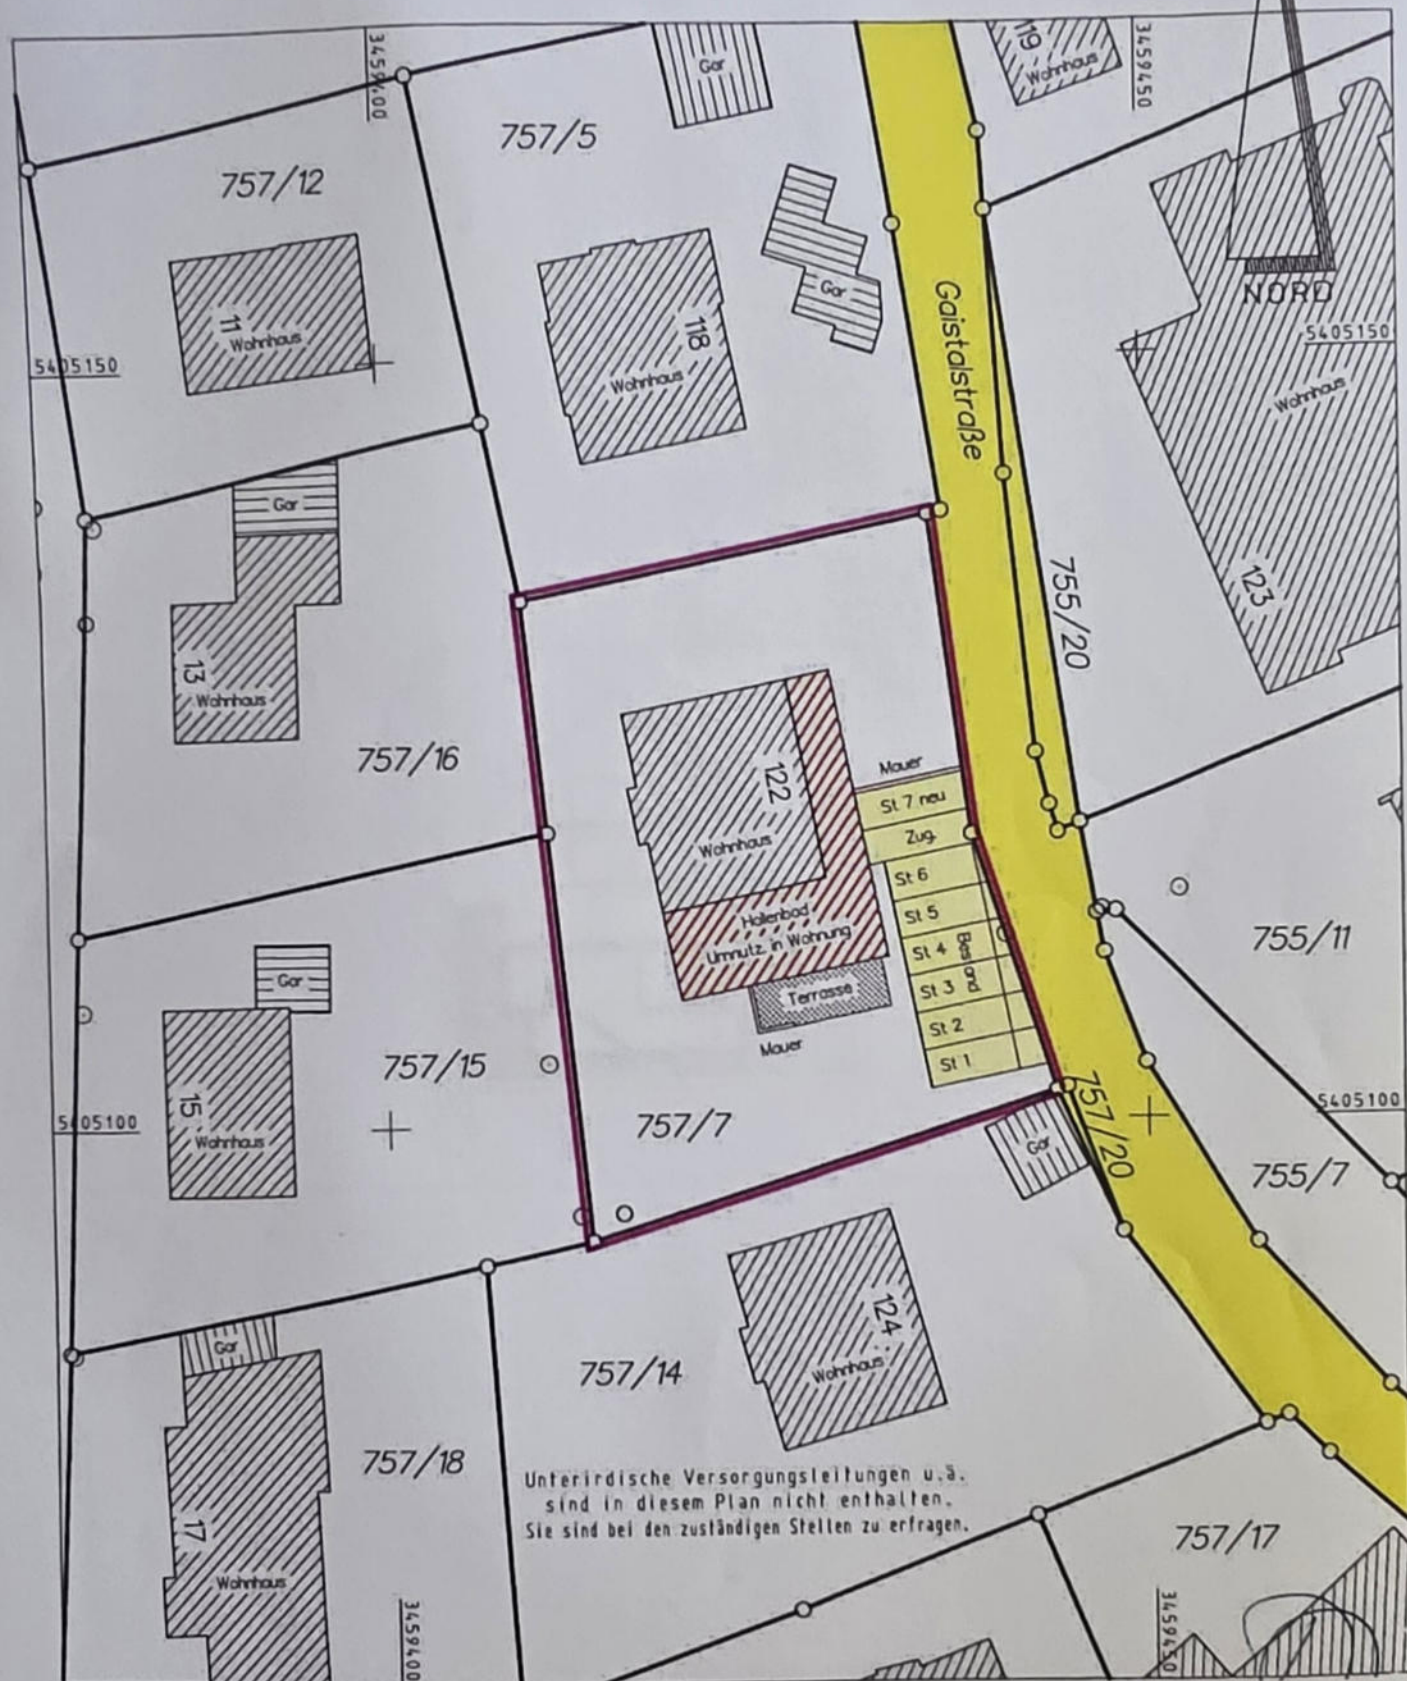

Maßstab 1:500