


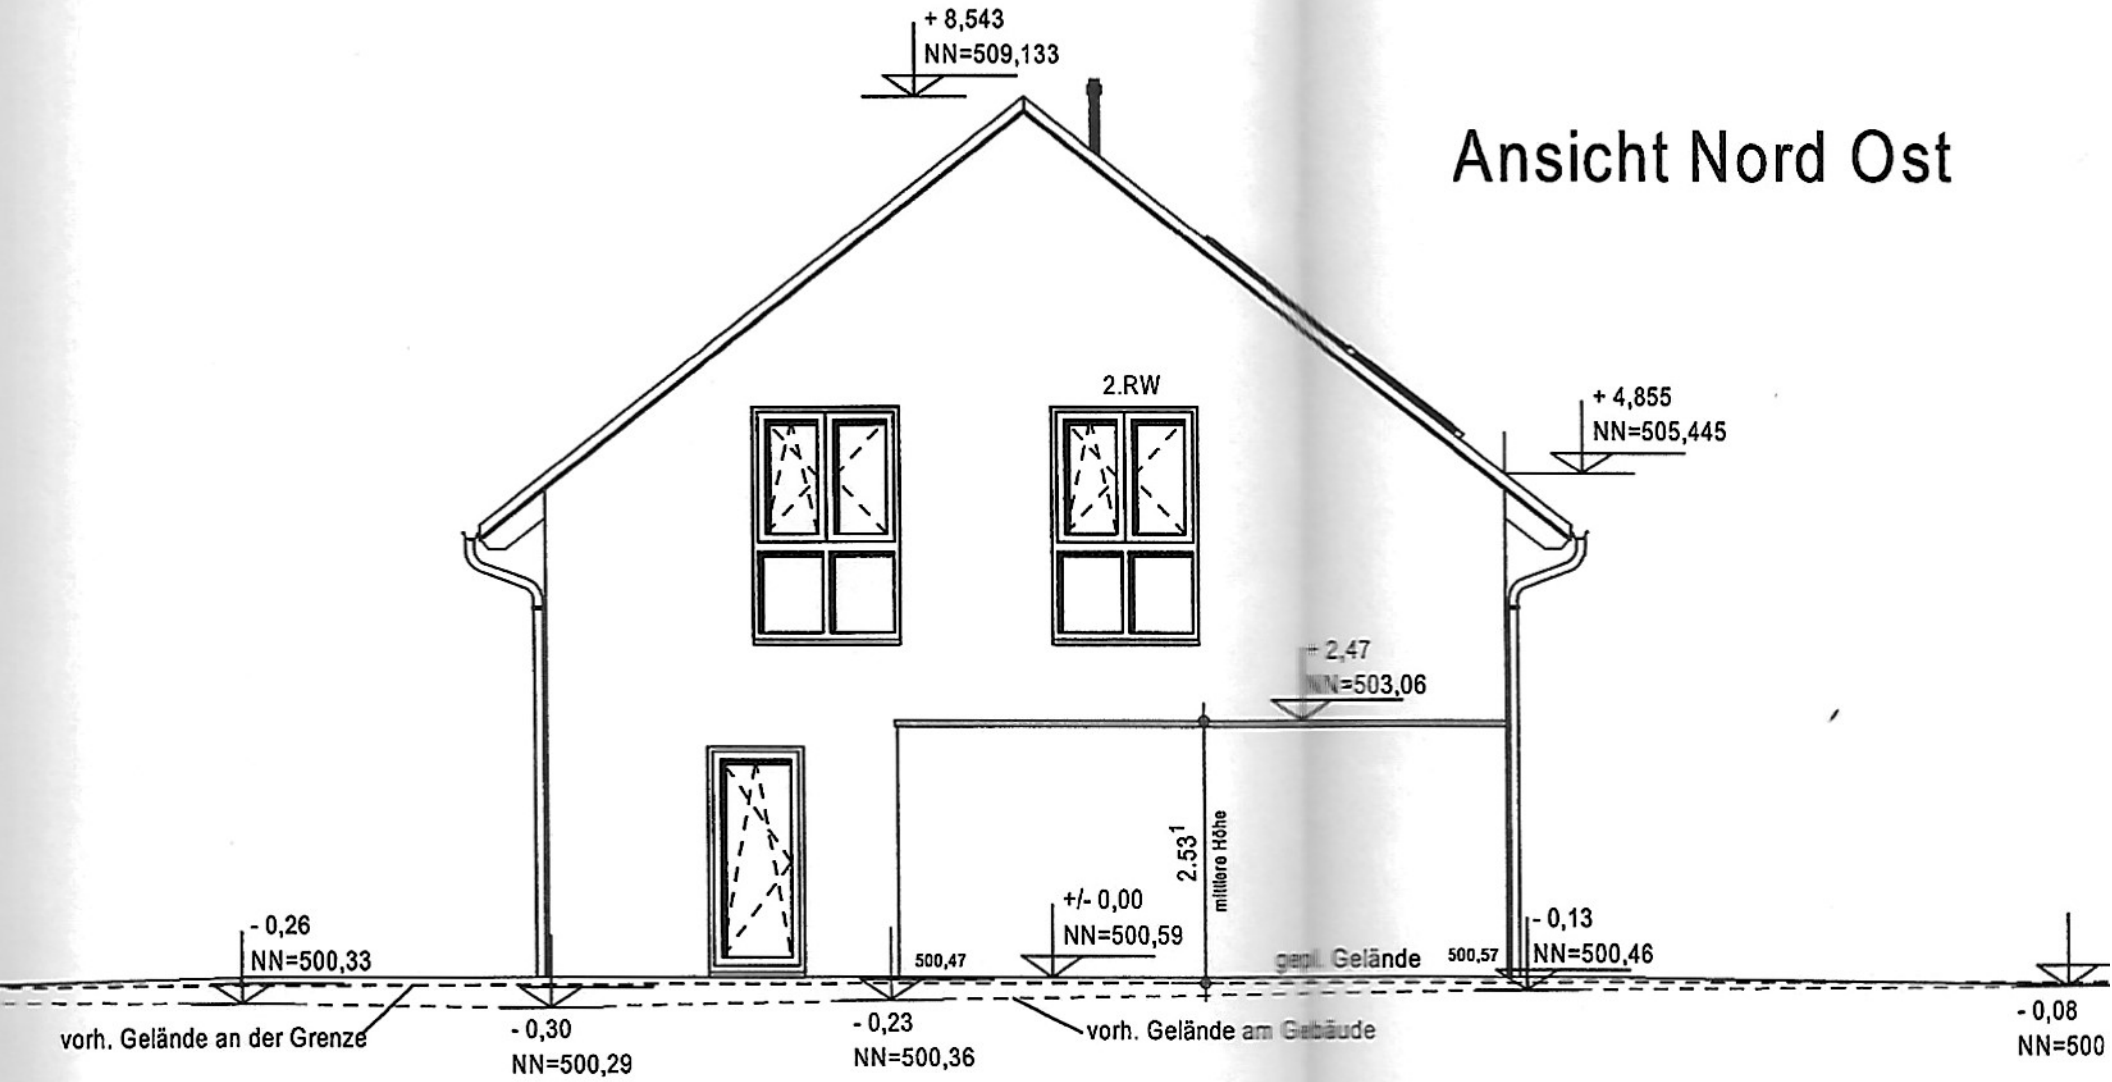



Ansicht Nord Ost

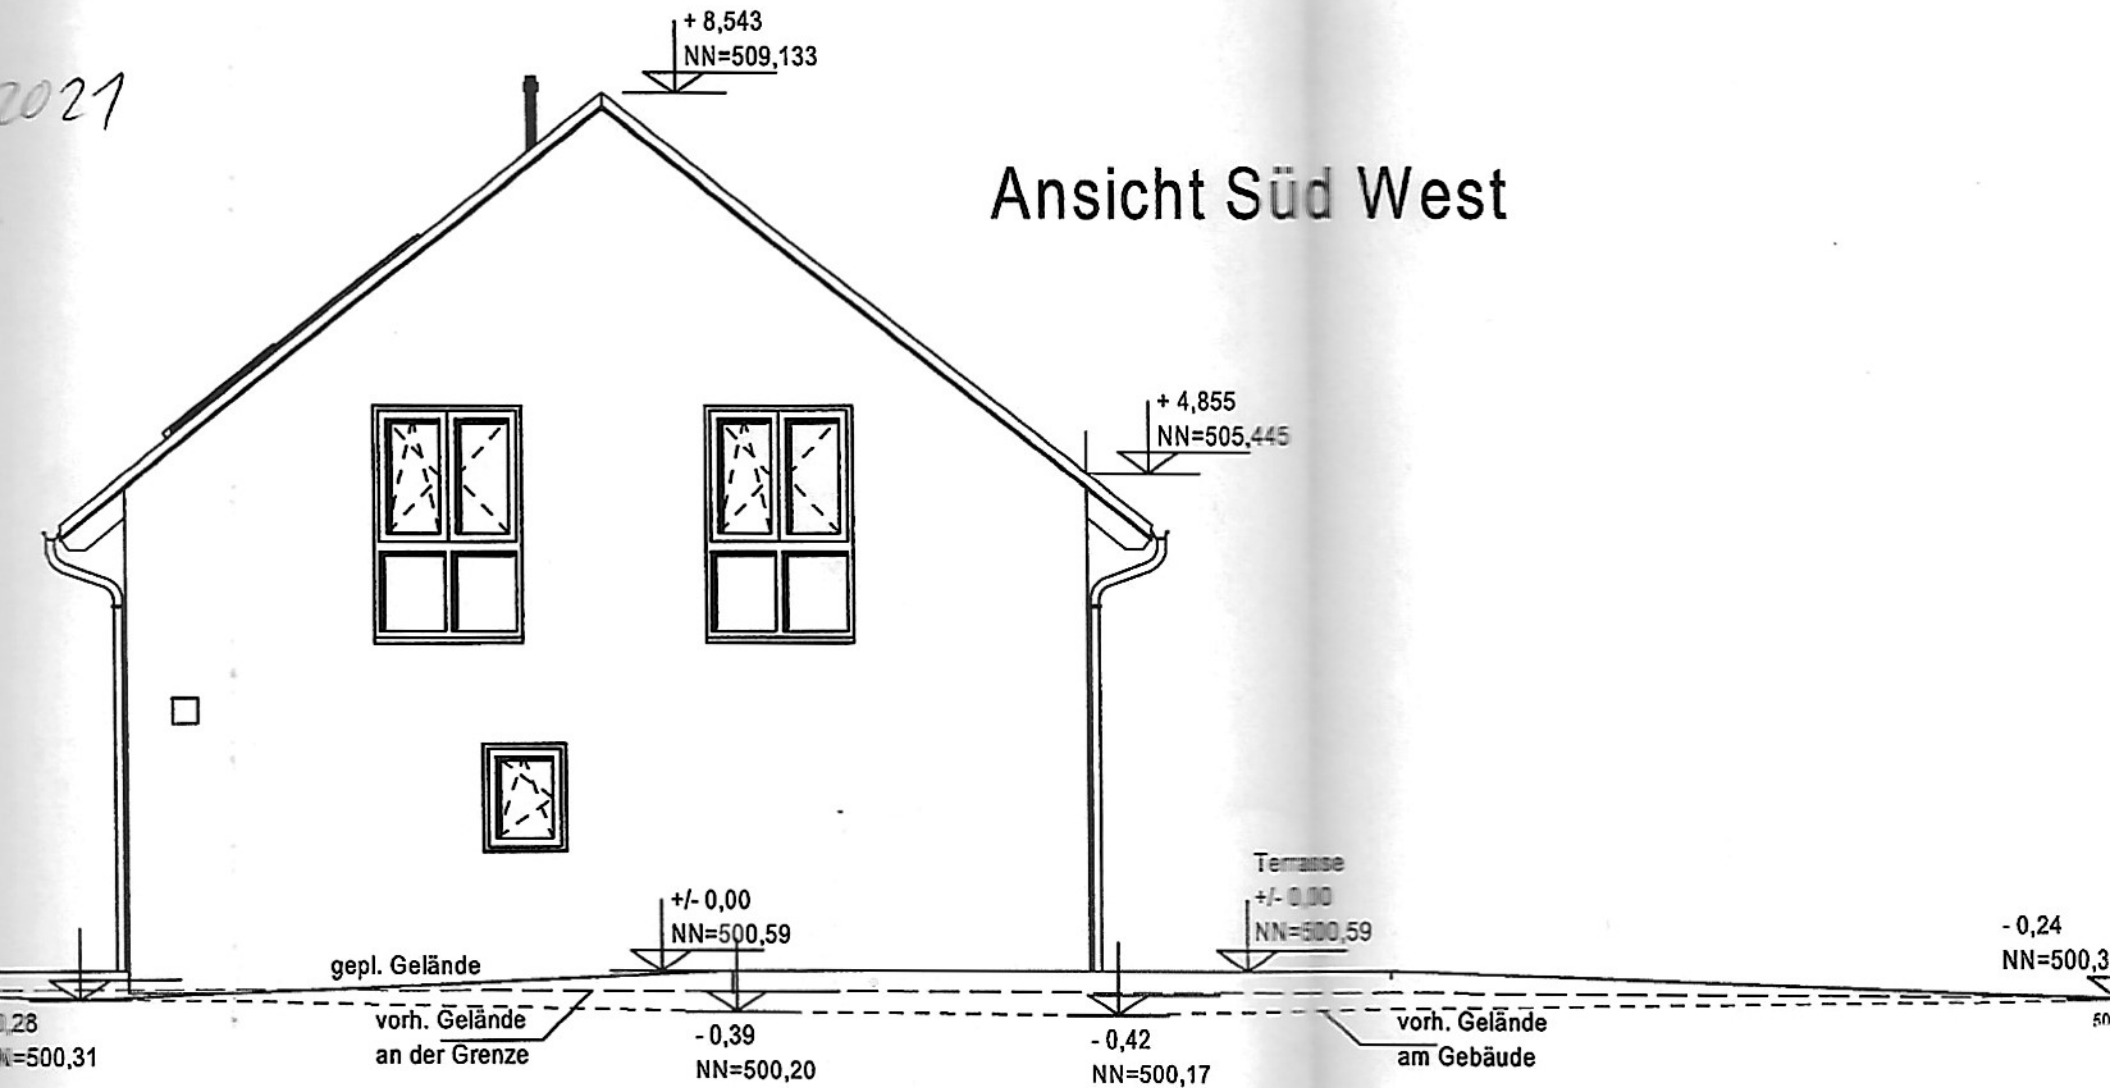

Ansicht Süd West

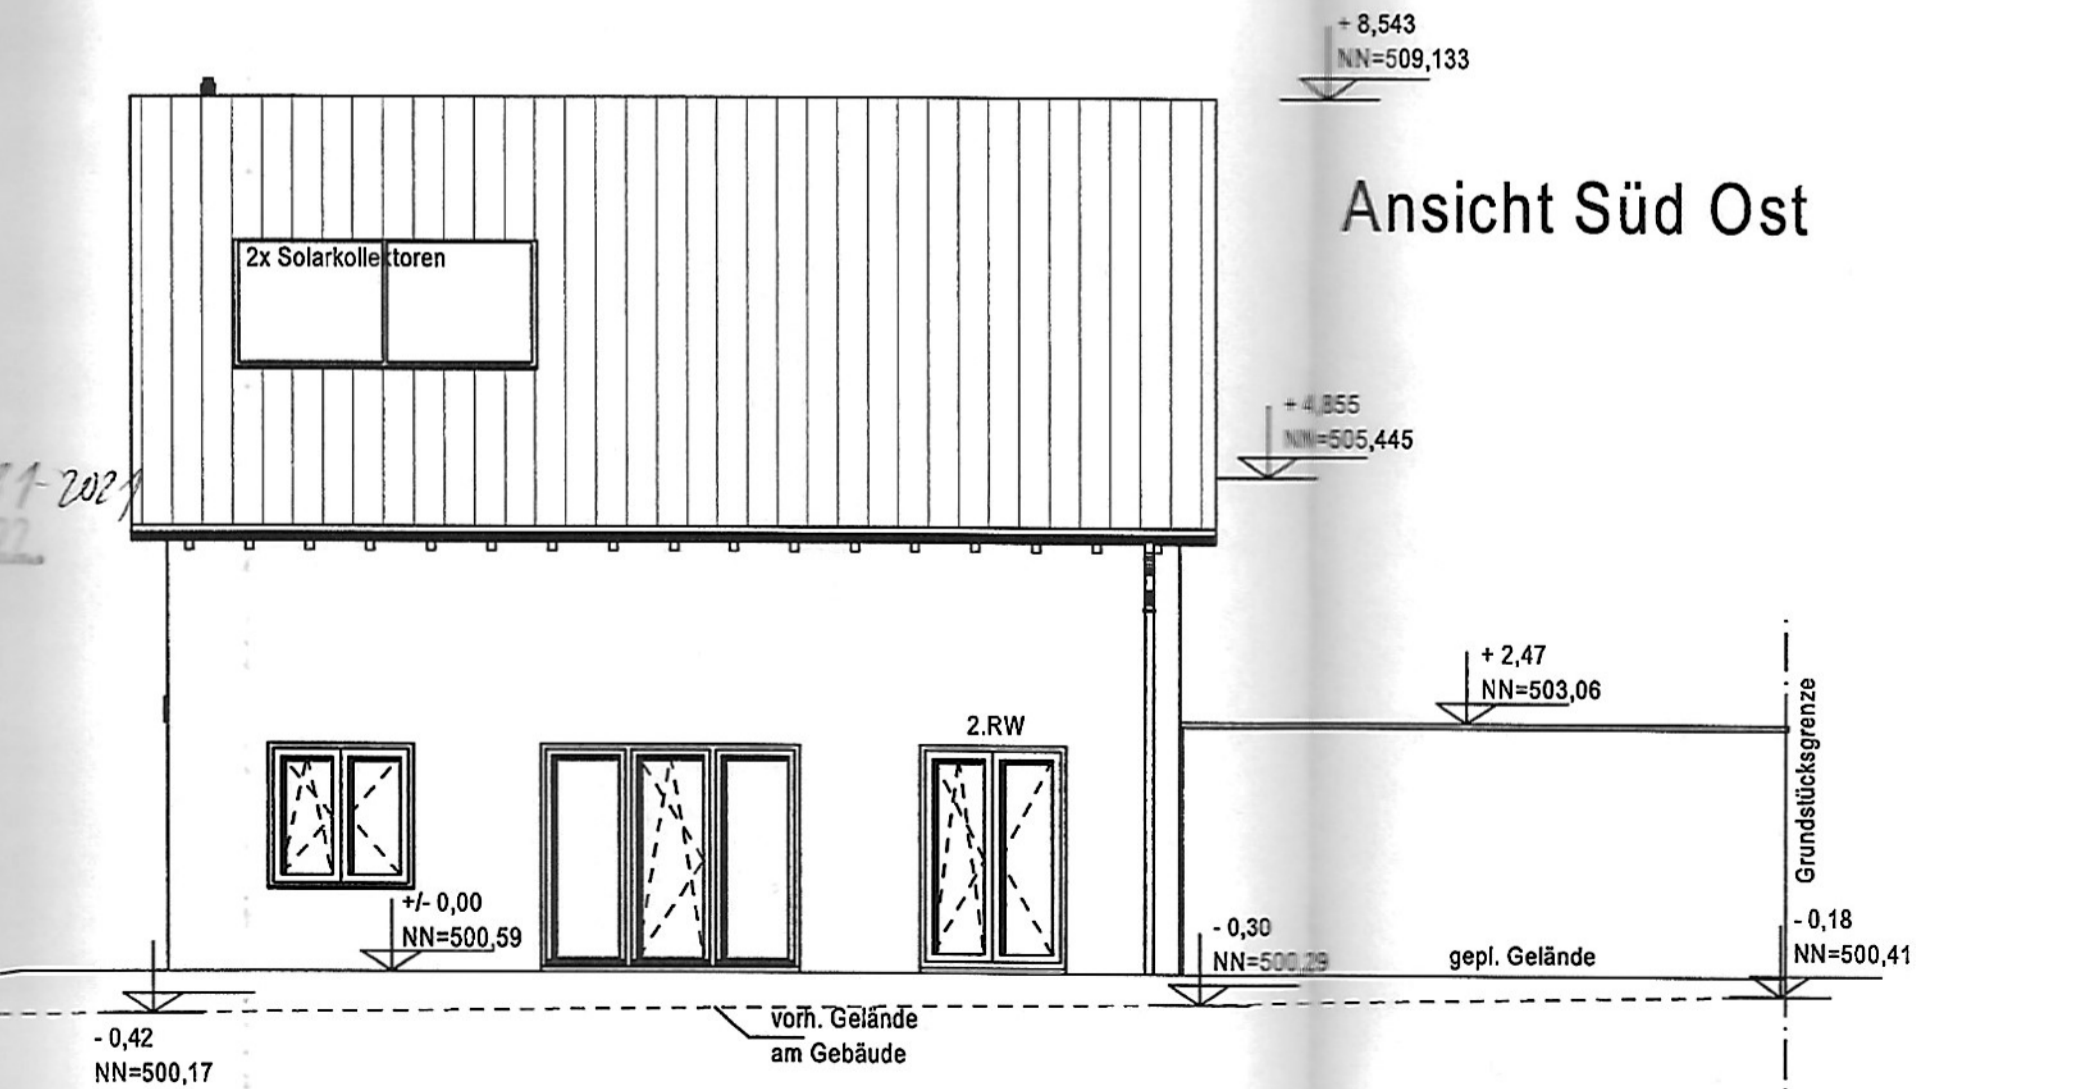

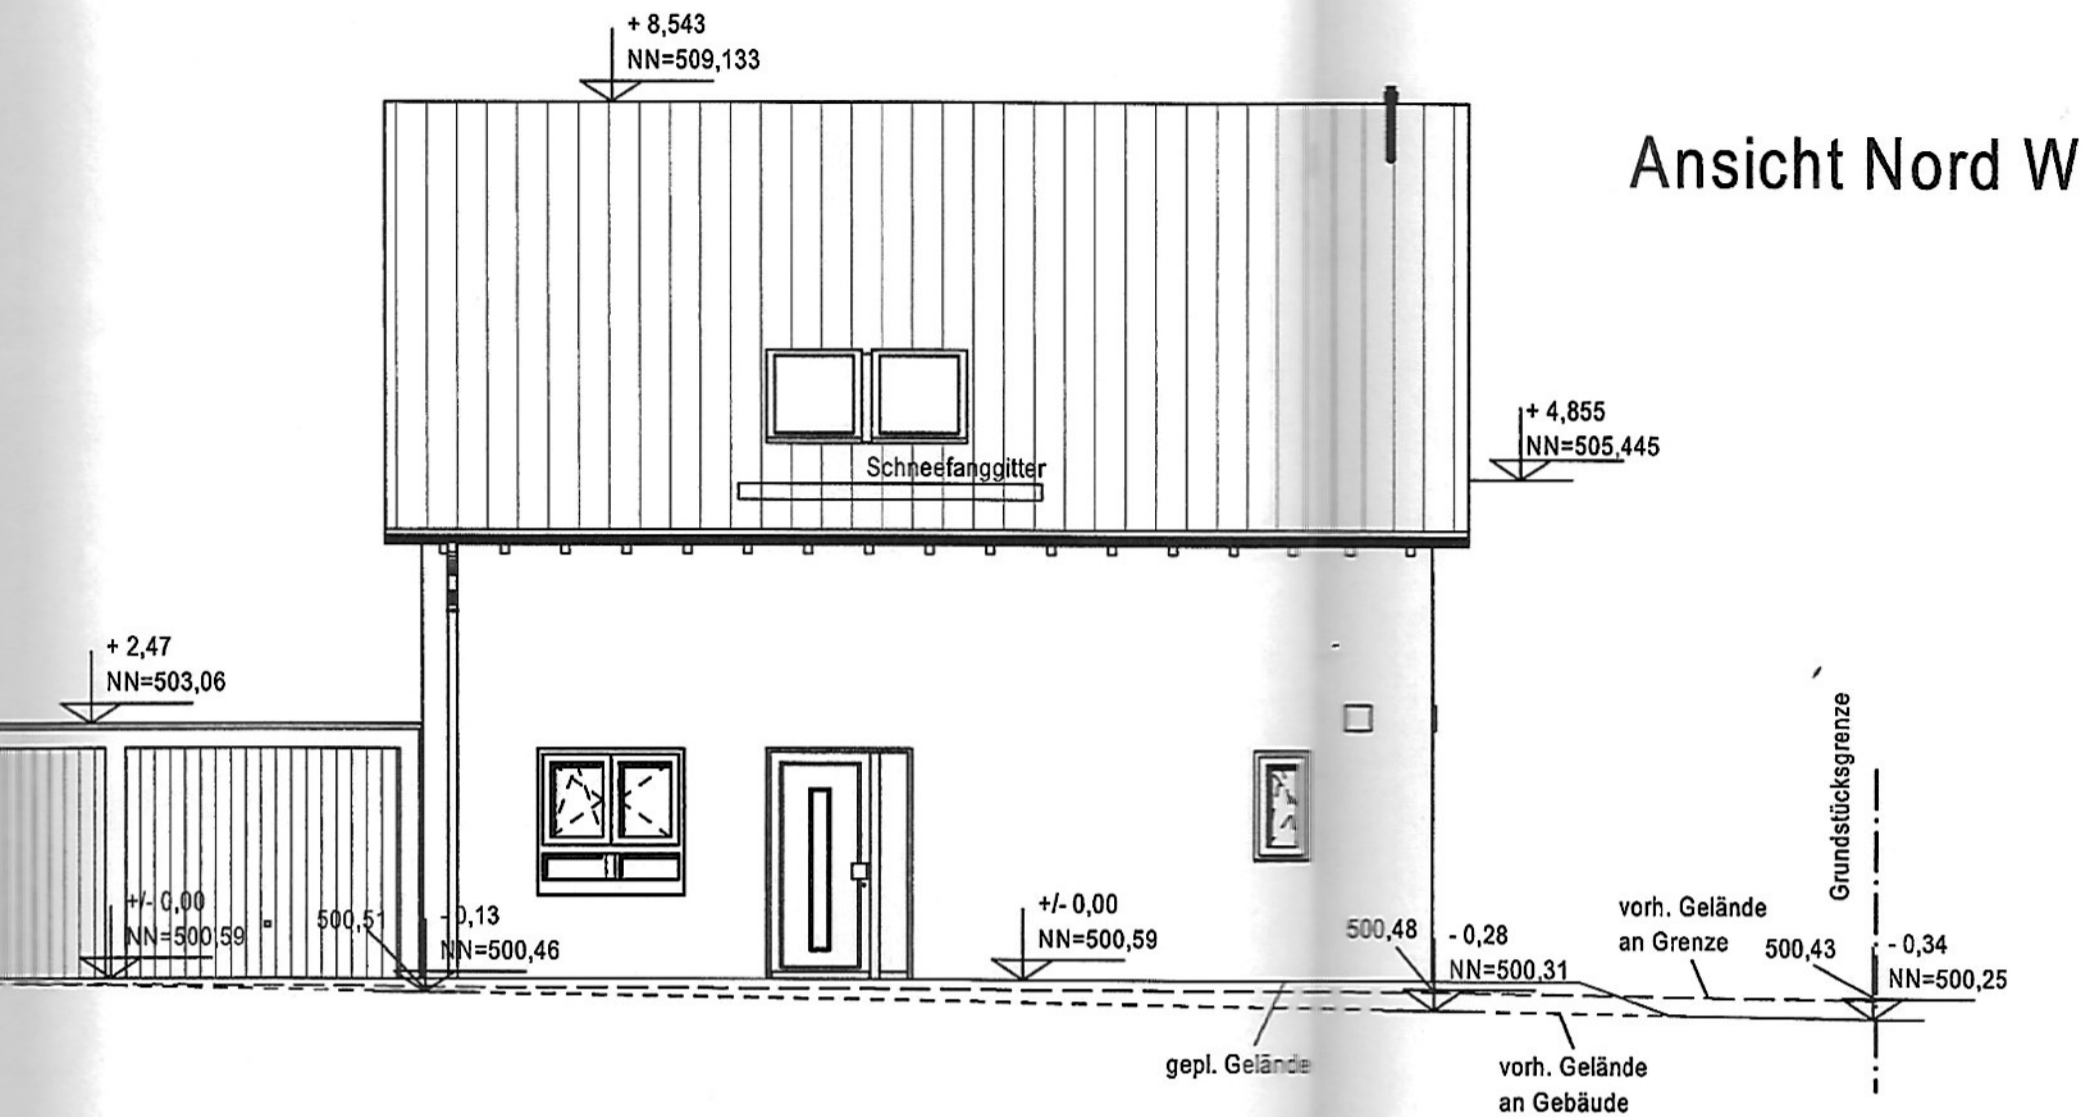

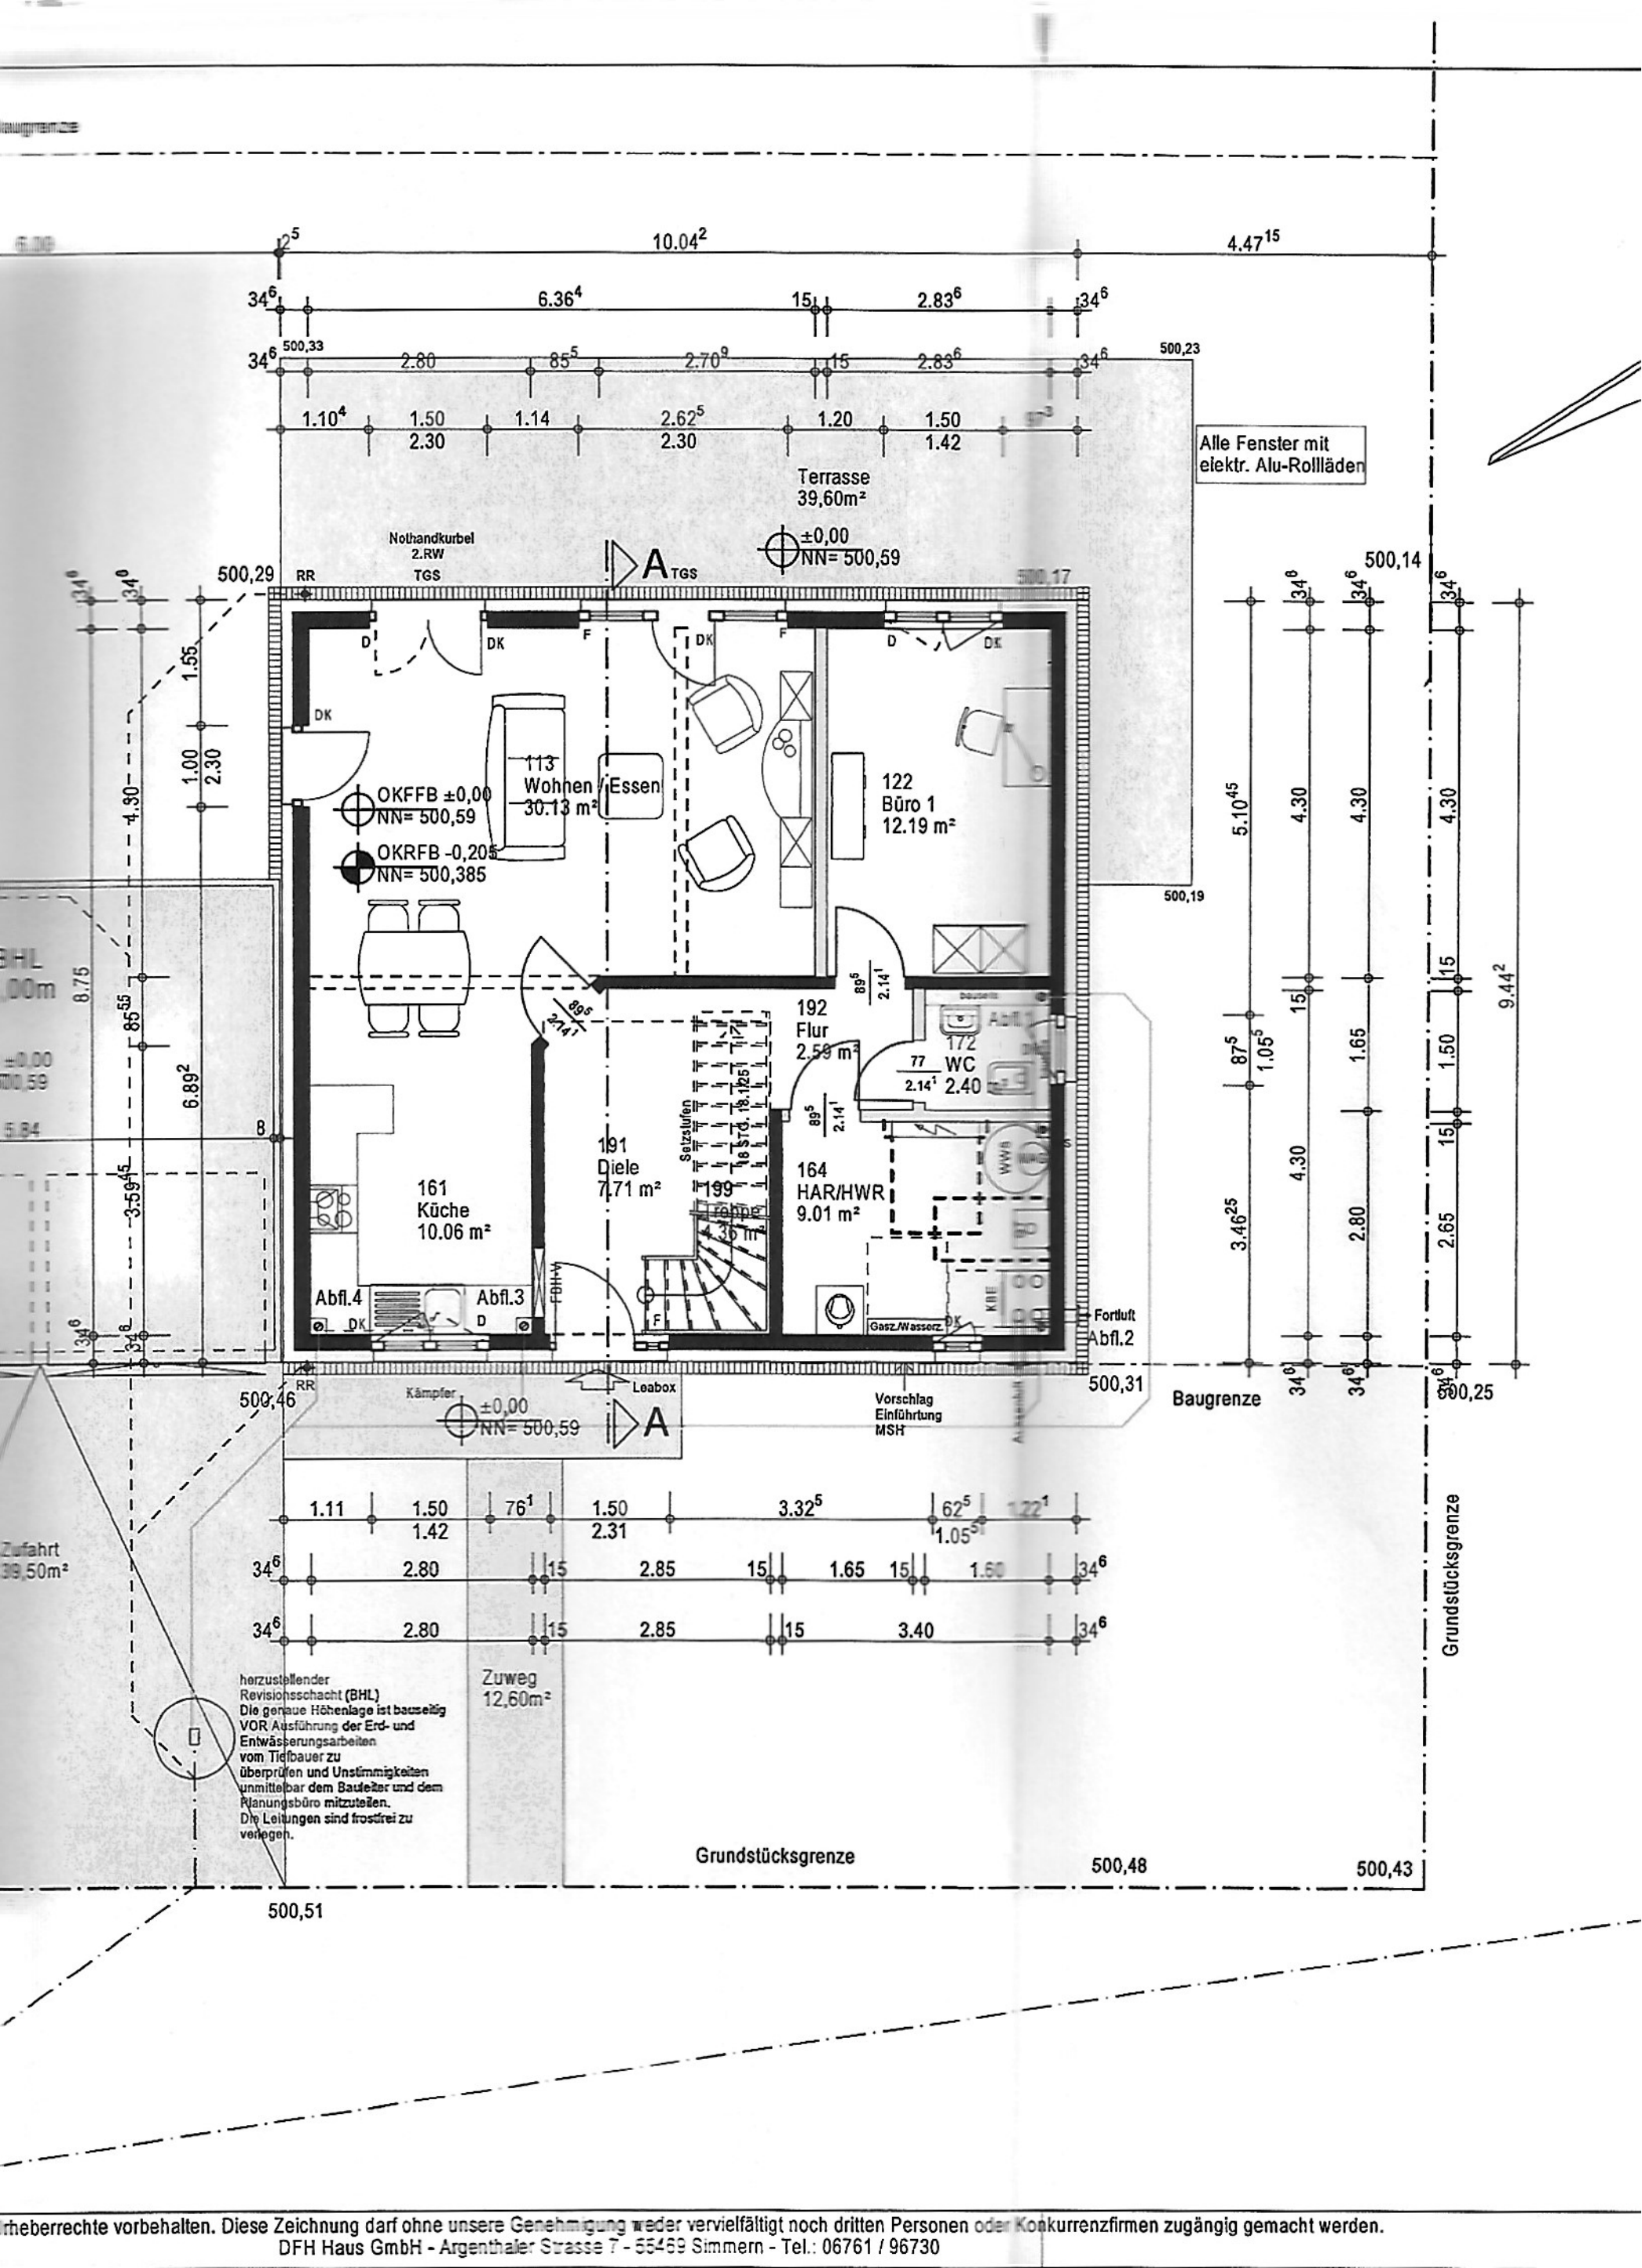

Alle Fenster mit elektr. Alu-Rollläden

±0,00
NN= 500,59

OKFFB ±0,00
NN= 500,59

OKRFB -0,205
NN= 500,385

±0,00
NN= 500,59


herzustellender Revisionschacht (BHL)
Die genaue Höhenlage ist bauseitig VOR Ausführung der Erd- und Entwässerungsarbeiten vom Tiefbauer zu überprüfen und Unstimmigkeiten unmittelbar dem Bauleiter und dem Planungsbüro mitzuteilen. Die Leitungen sind frostfrei zu verlegen.

Zuweg
12,60m²





Grundstücksgrenze

Baugrenze

Grundstücksgrenze

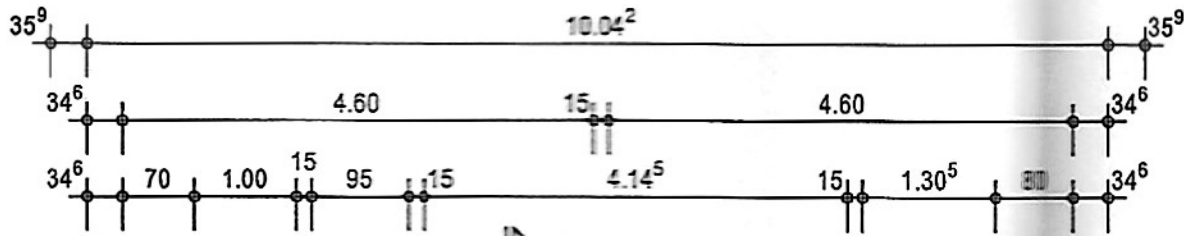


Alle Fenster mit elektr. Alu-Rollläden

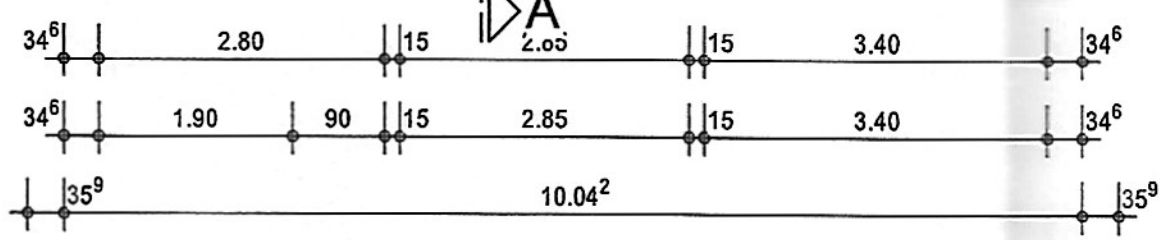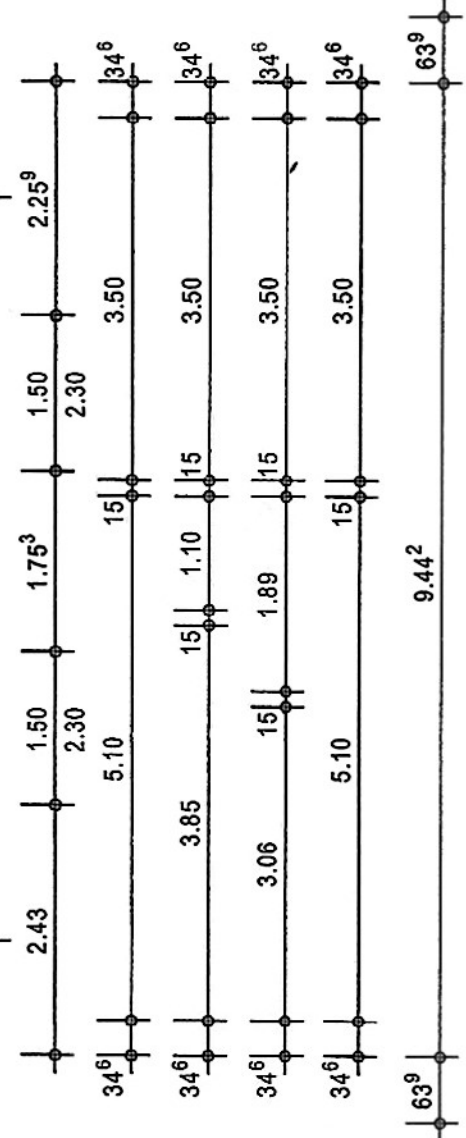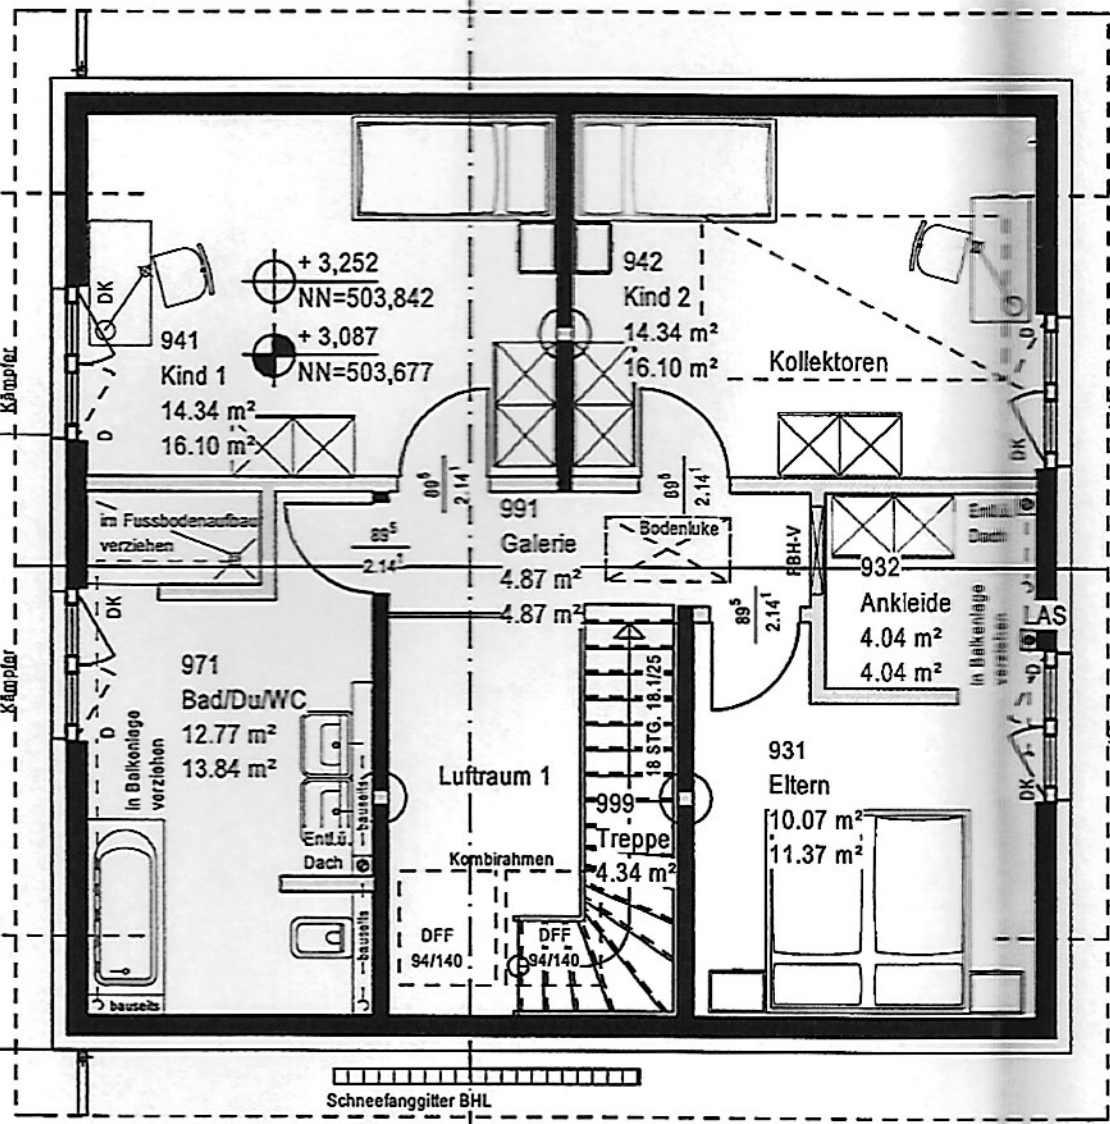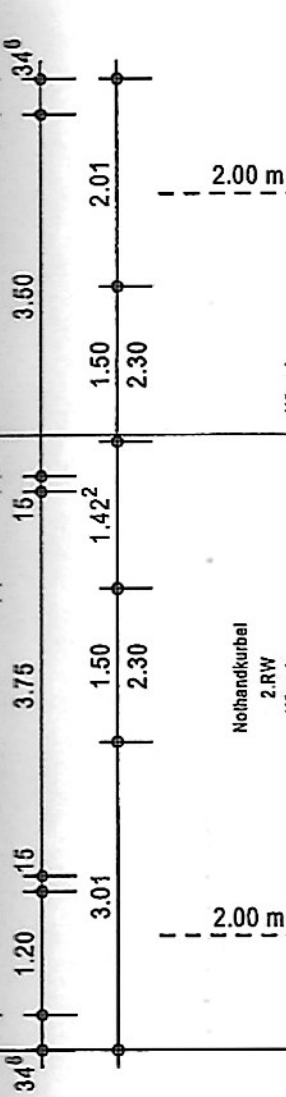

381-2021
022

Schnitt A-A

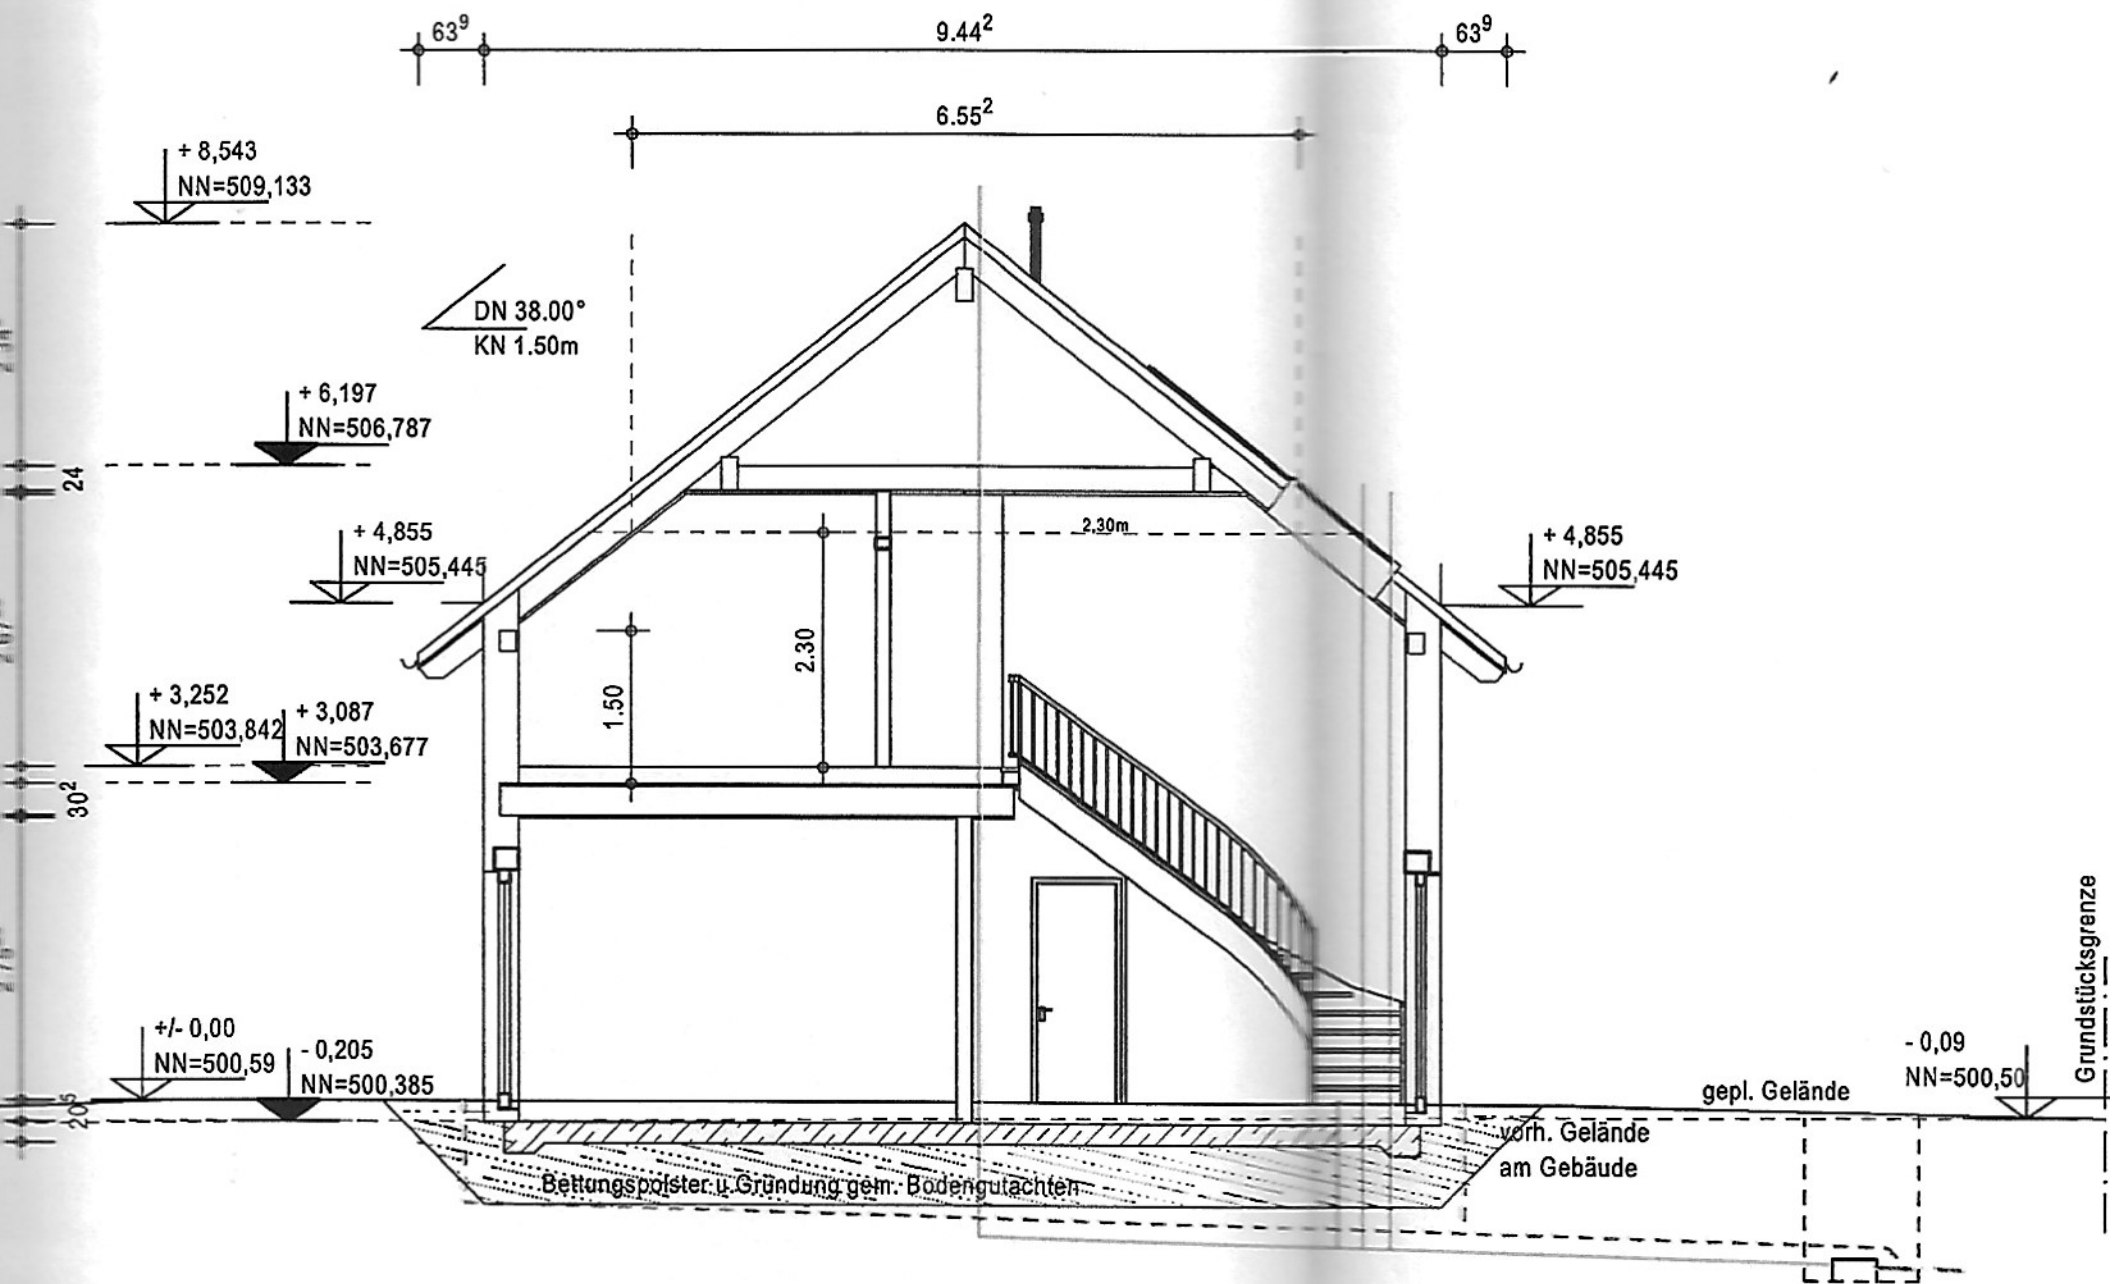

herzustellender
 Revisionsschacht (BHL)
 Die genaue Höhenlage ist bauseitig
 VOR Ausführung der Erd- und
 Entwässerungsarbeiten
 vom Tiefbauer zu
 überprüfen und Unstimmigkeiten
 unmittelbar dem Bauleiter und dem
 Planungsbüro mitzuteilen.
 Die Leitungen sind frostfrei zu
 verlegen.

381 2021
 2022