


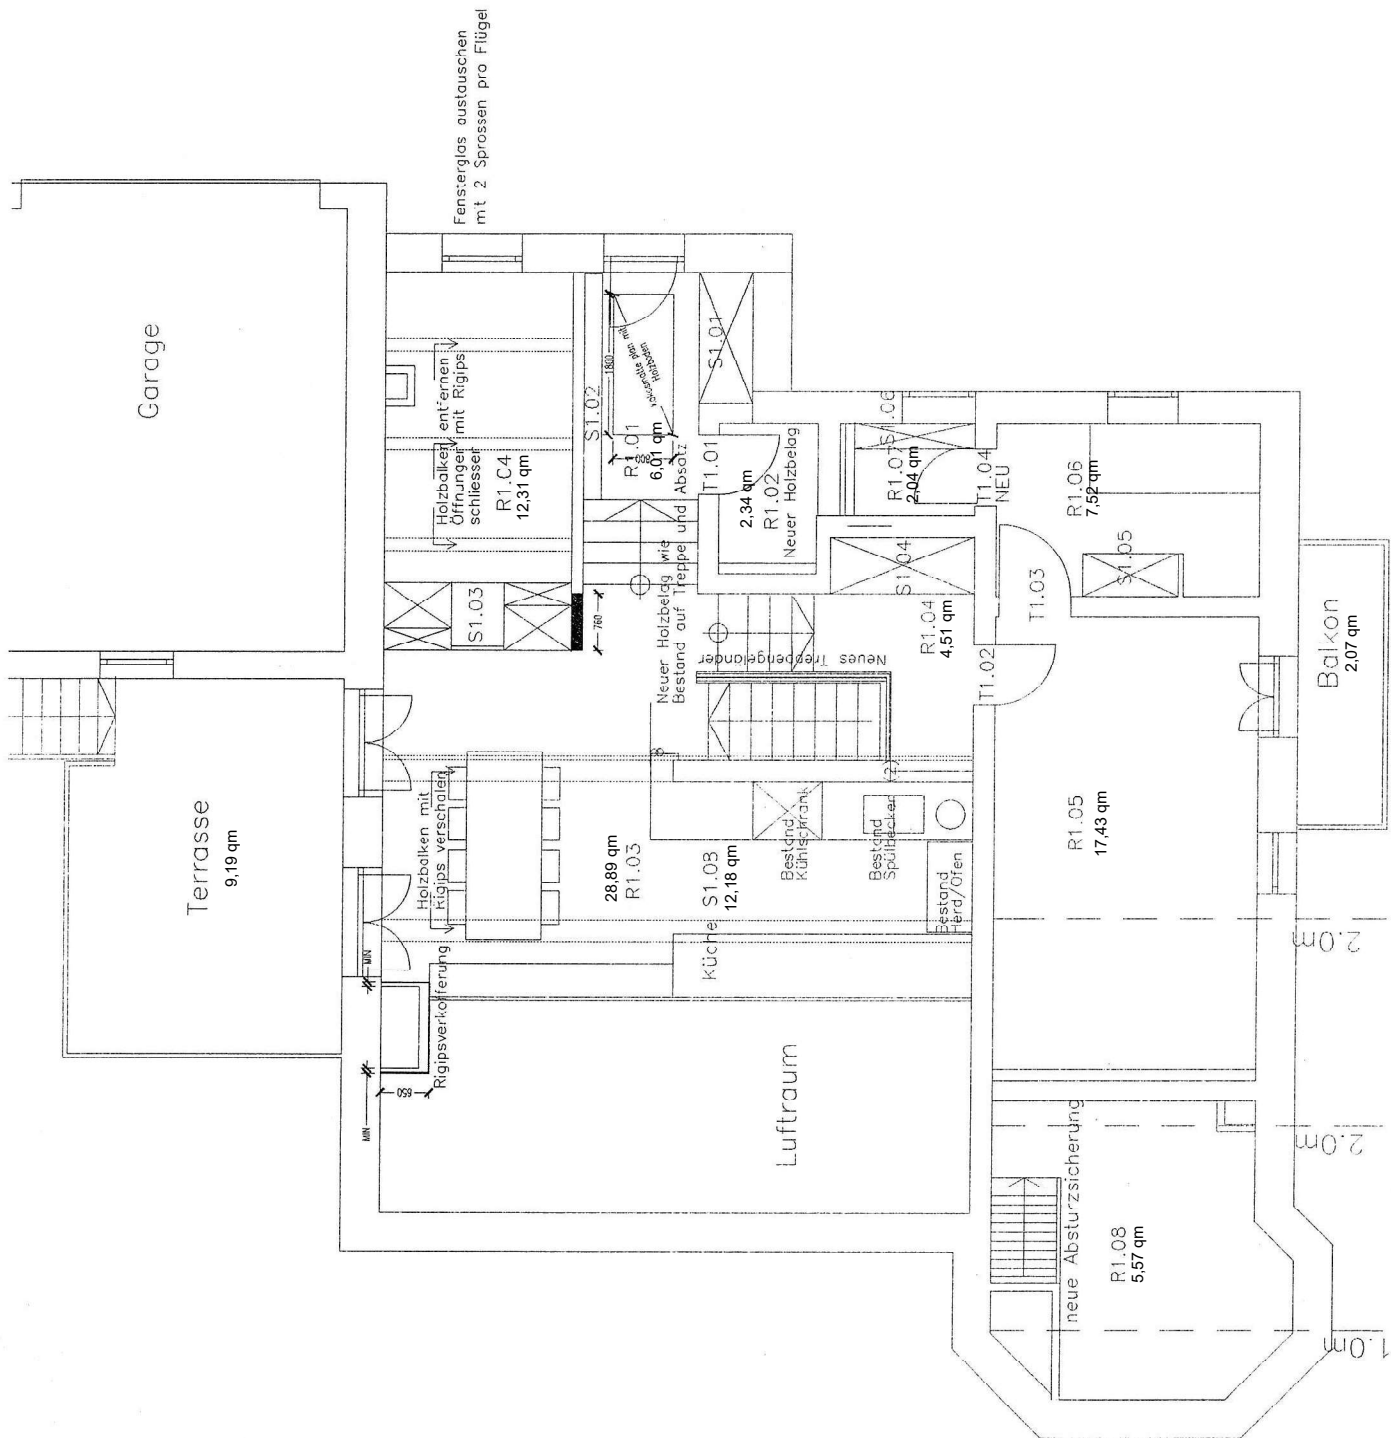

Garage

Terrasse
9.19 qm

Luftraum

Küche

28.89 qm
R1.03

12.18 qm
S1.03

Bestand:
Küchensink

Bestand:
Spülbecken

Bestand:
Herd/Ofen

Neuer Holzbelag wie
Bestand auf Treppen und Absatz

2.34 qm
R1.02

Neuer Holzbelag

2.04 qm
R1.07

Neuer Holzbelag

17.43 qm
R1.05

Neuer Holzbelag

7.52 qm
R1.06

Neuer Holzbelag

Balkon
2.07 qm

5.57 qm
R1.08

neue Absturzsicherung

