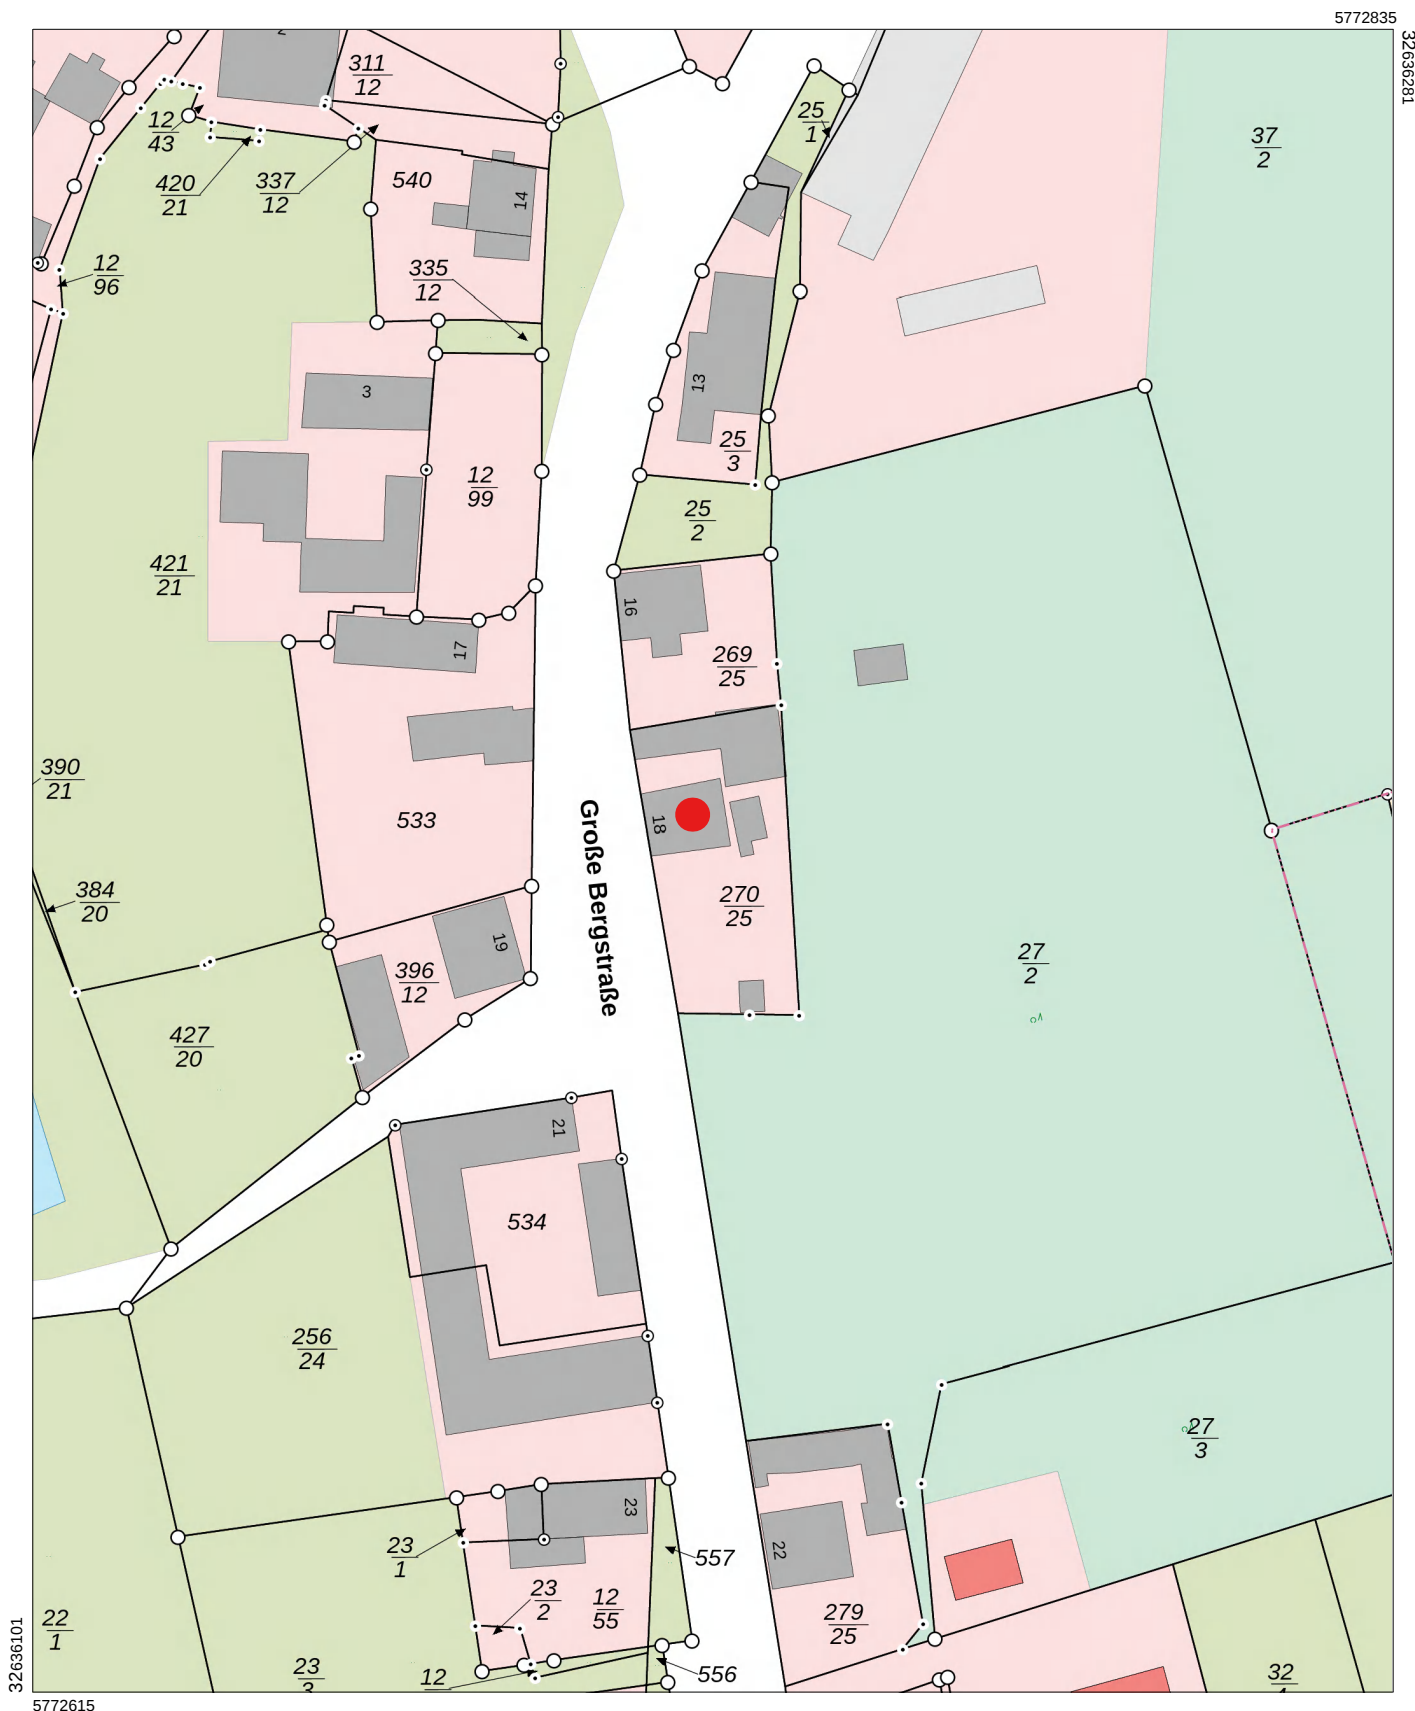


**Landesamt für Vermessung und Geoinformation
Sachsen-Anhalt (LVerGeo)**

Otto-von-Guericke-Straße 15, 39104 Magdeburg

Flurstück: 270/25 Gemeinde: Hötensleben
Flur: 3 Kreis: Börde
Gemarkung: Ohrleben

**Liegenschaftsdarstellung
farbig**

Maßstab: 1:1000 0 10 20 30 Meter

Erstellt am 07.05.2025

Bezugssystem: ETRS89 UTM Zone 32N