
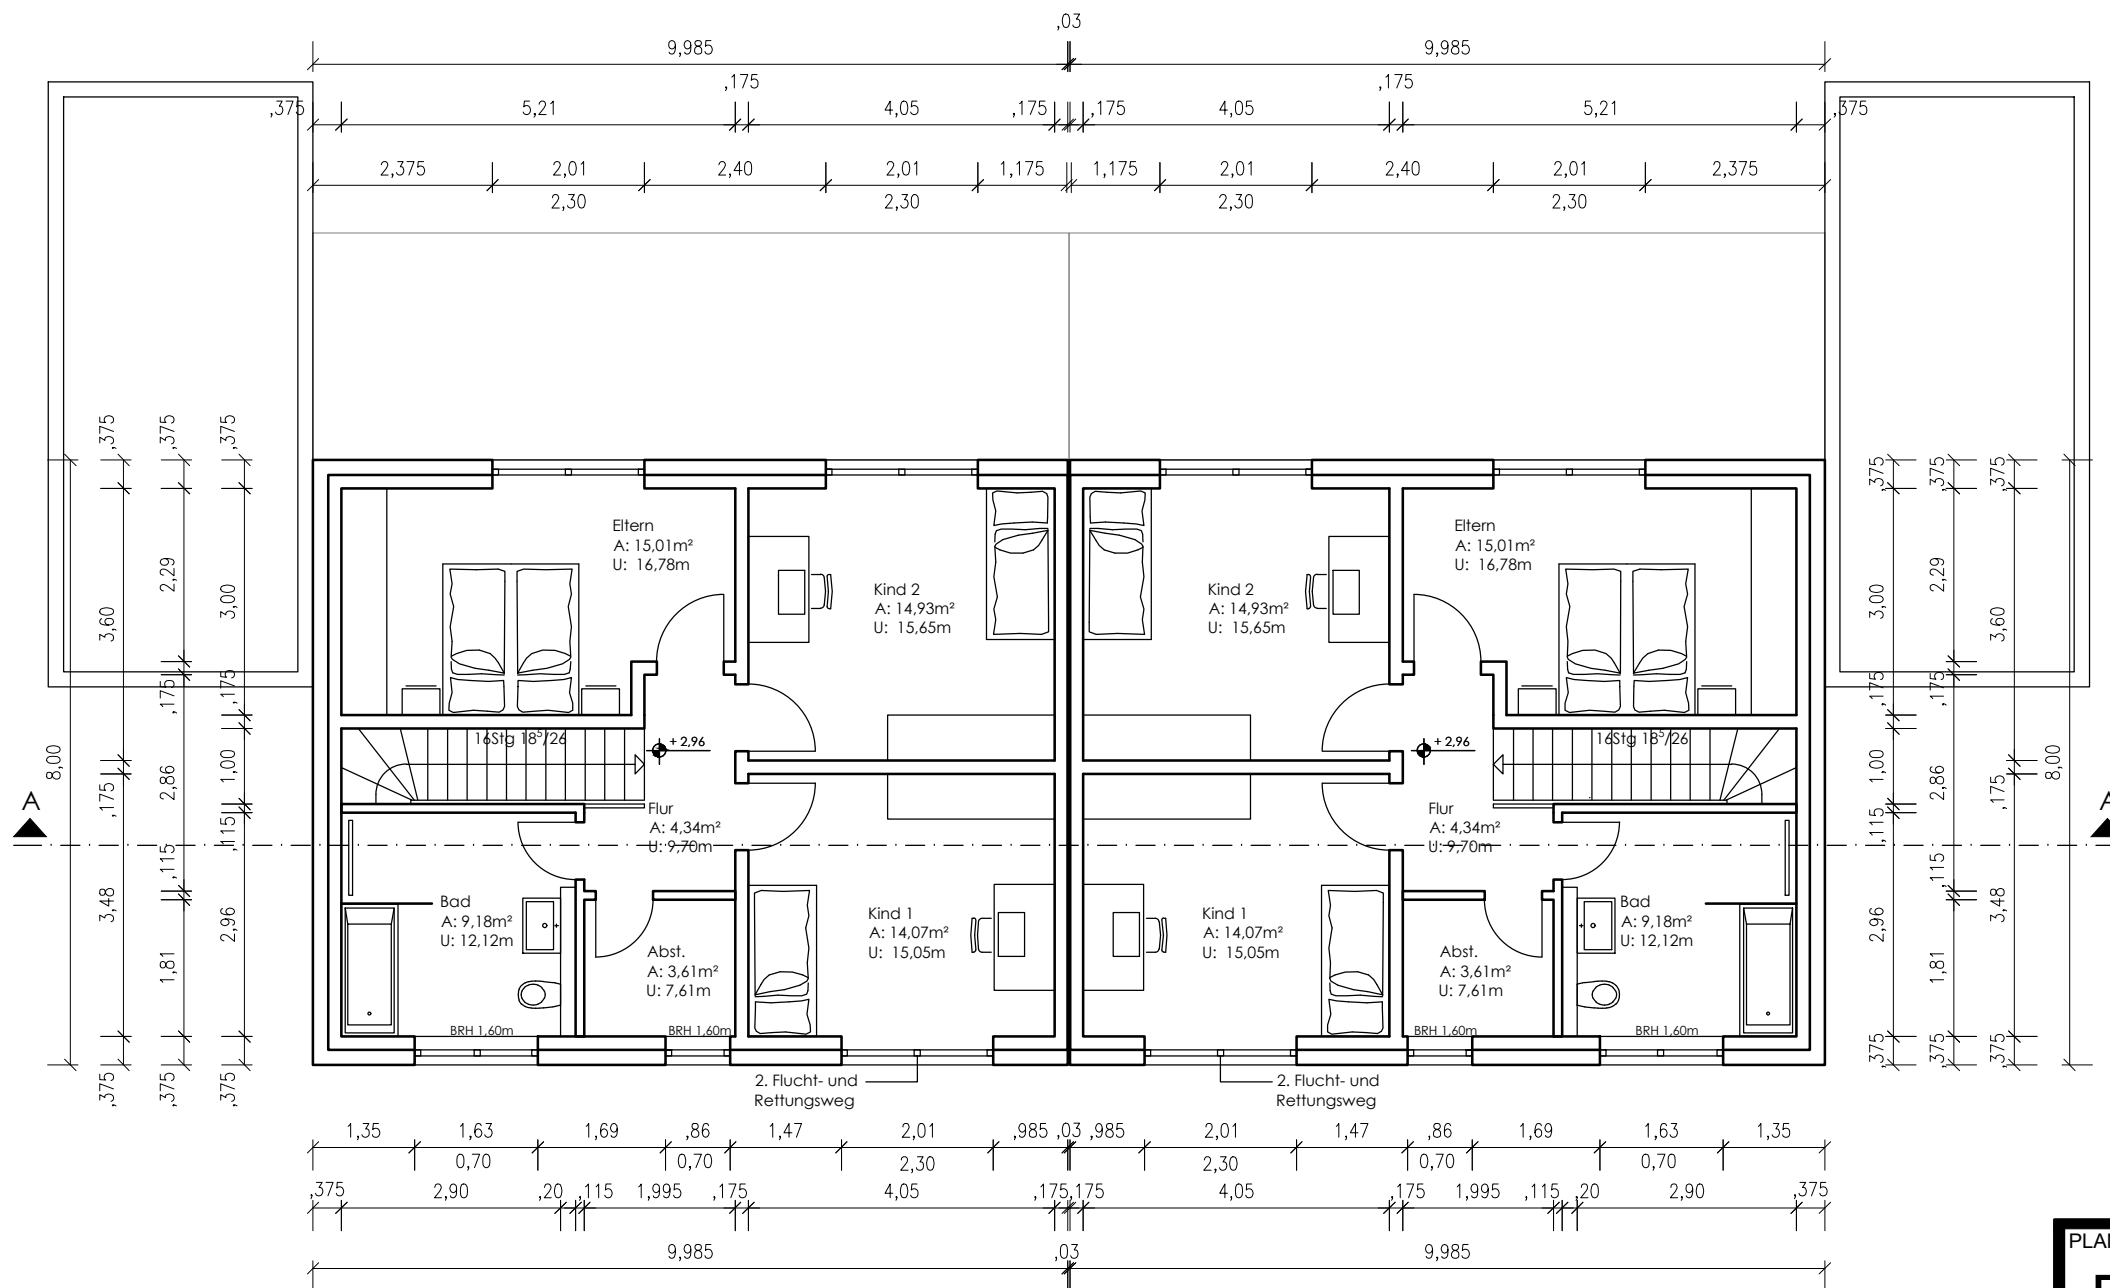


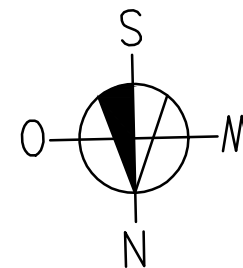

Obergeschoss

PLAN NR.	DATUM	GEZEICHNET	MAßSTAB	PROJEKT
B2	27.05.2024	C. Angioni	1:100	2024 - 368
PLAN Obergeschoss				
BAUVORHABEN Errichtung von 2 Doppelhaushälften mit zwei PKW-Garagen in 52353 Düren, Fritz-Pley-Straße 38/40				
BAUHERR		AlBa Düren GmbH Piusstraße 25, 52349 Düren		
PLANVERFASSER		H & K PLANUNGSGESELLSCHAFT mbH Elberfelder Straße 8-12 · D-52349 Düren Tel. 02421 694288-0 Mail. info@hake-keller.de		

Stempel / Unterschrift