


Südansicht

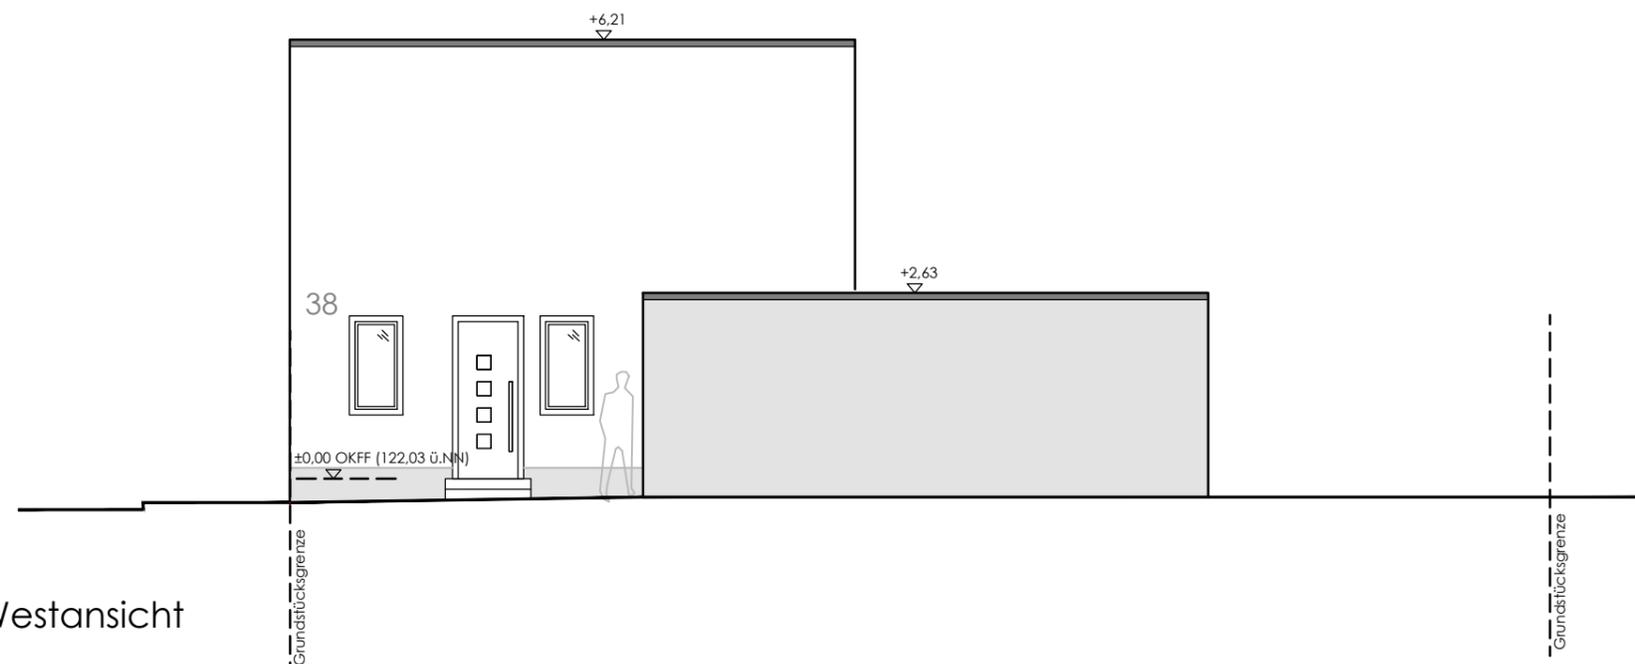

Westansicht

PLAN NR.	DATUM	GEZEICHNET	MAßSTAB	PROJEKT
	27.05.2024	C. Angioni	1:100	2024 - 368

**B5**  
PLAN  
West, Süd Ansicht

BAUVORHABEN  
Errichtung von 2 Doppelhaushälften  
mit zwei PKW-Garagen  
in 52353 Düren, Fritz-Pley-Straße 38/40

BAUHERR AlBa Düren GmbH  
Piusstraße 25, 52349 Düren

PLANVERFASSER H & K PLANUNGSGESELLSCHAFT<sub>mbH</sub>  
Elberfelder Straße 8-12 · D-52349 Düren  
Tel. 02421 694288-0 Mail. info@hake-keller.de