


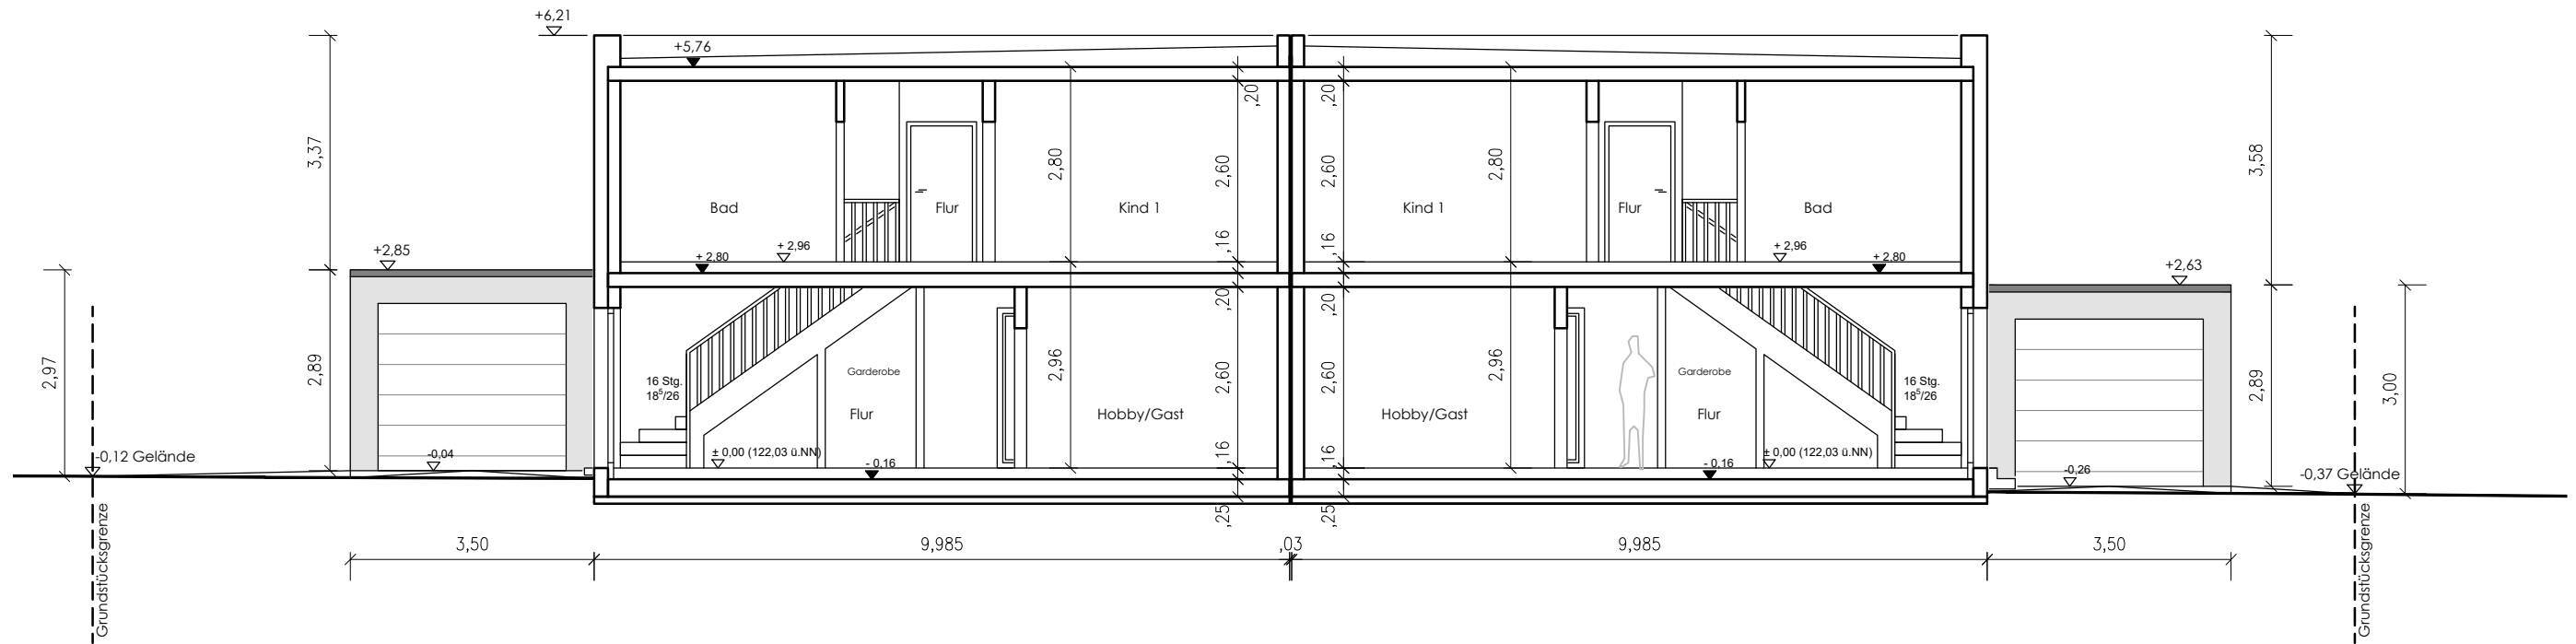

Schnitt A-A

PLAN NR.	DATUM	GEZEICHNET	MAßSTAB	PROJEKT
B3	27.05.2024	C. Angioni	1:100	2024 - 368
PLAN				
Schnitt A-A				
BAUVORHABEN				
Errichtung von 2 Doppelhaushälften mit zwei PKW-Garagen in 52353 Düren, Fritz-Pley-Straße 38/40				
BAUHERR	AlBa Düren GmbH Piusstraße 25, 52349 Düren			
PLANVERFASSER	H & K PLANUNGSGESELLSCHAFT mbH Elberfelder Straße 8-12 · D-52349 Düren Tel. 02421 694288-0 Mail. info@hake-keller.de			

Stempel / Unterschrift