


Wohnung 1

Wohnung 2

Wohnung 3

Wohnung 5 **WF 56.70 m²**

DACHGESCHOß

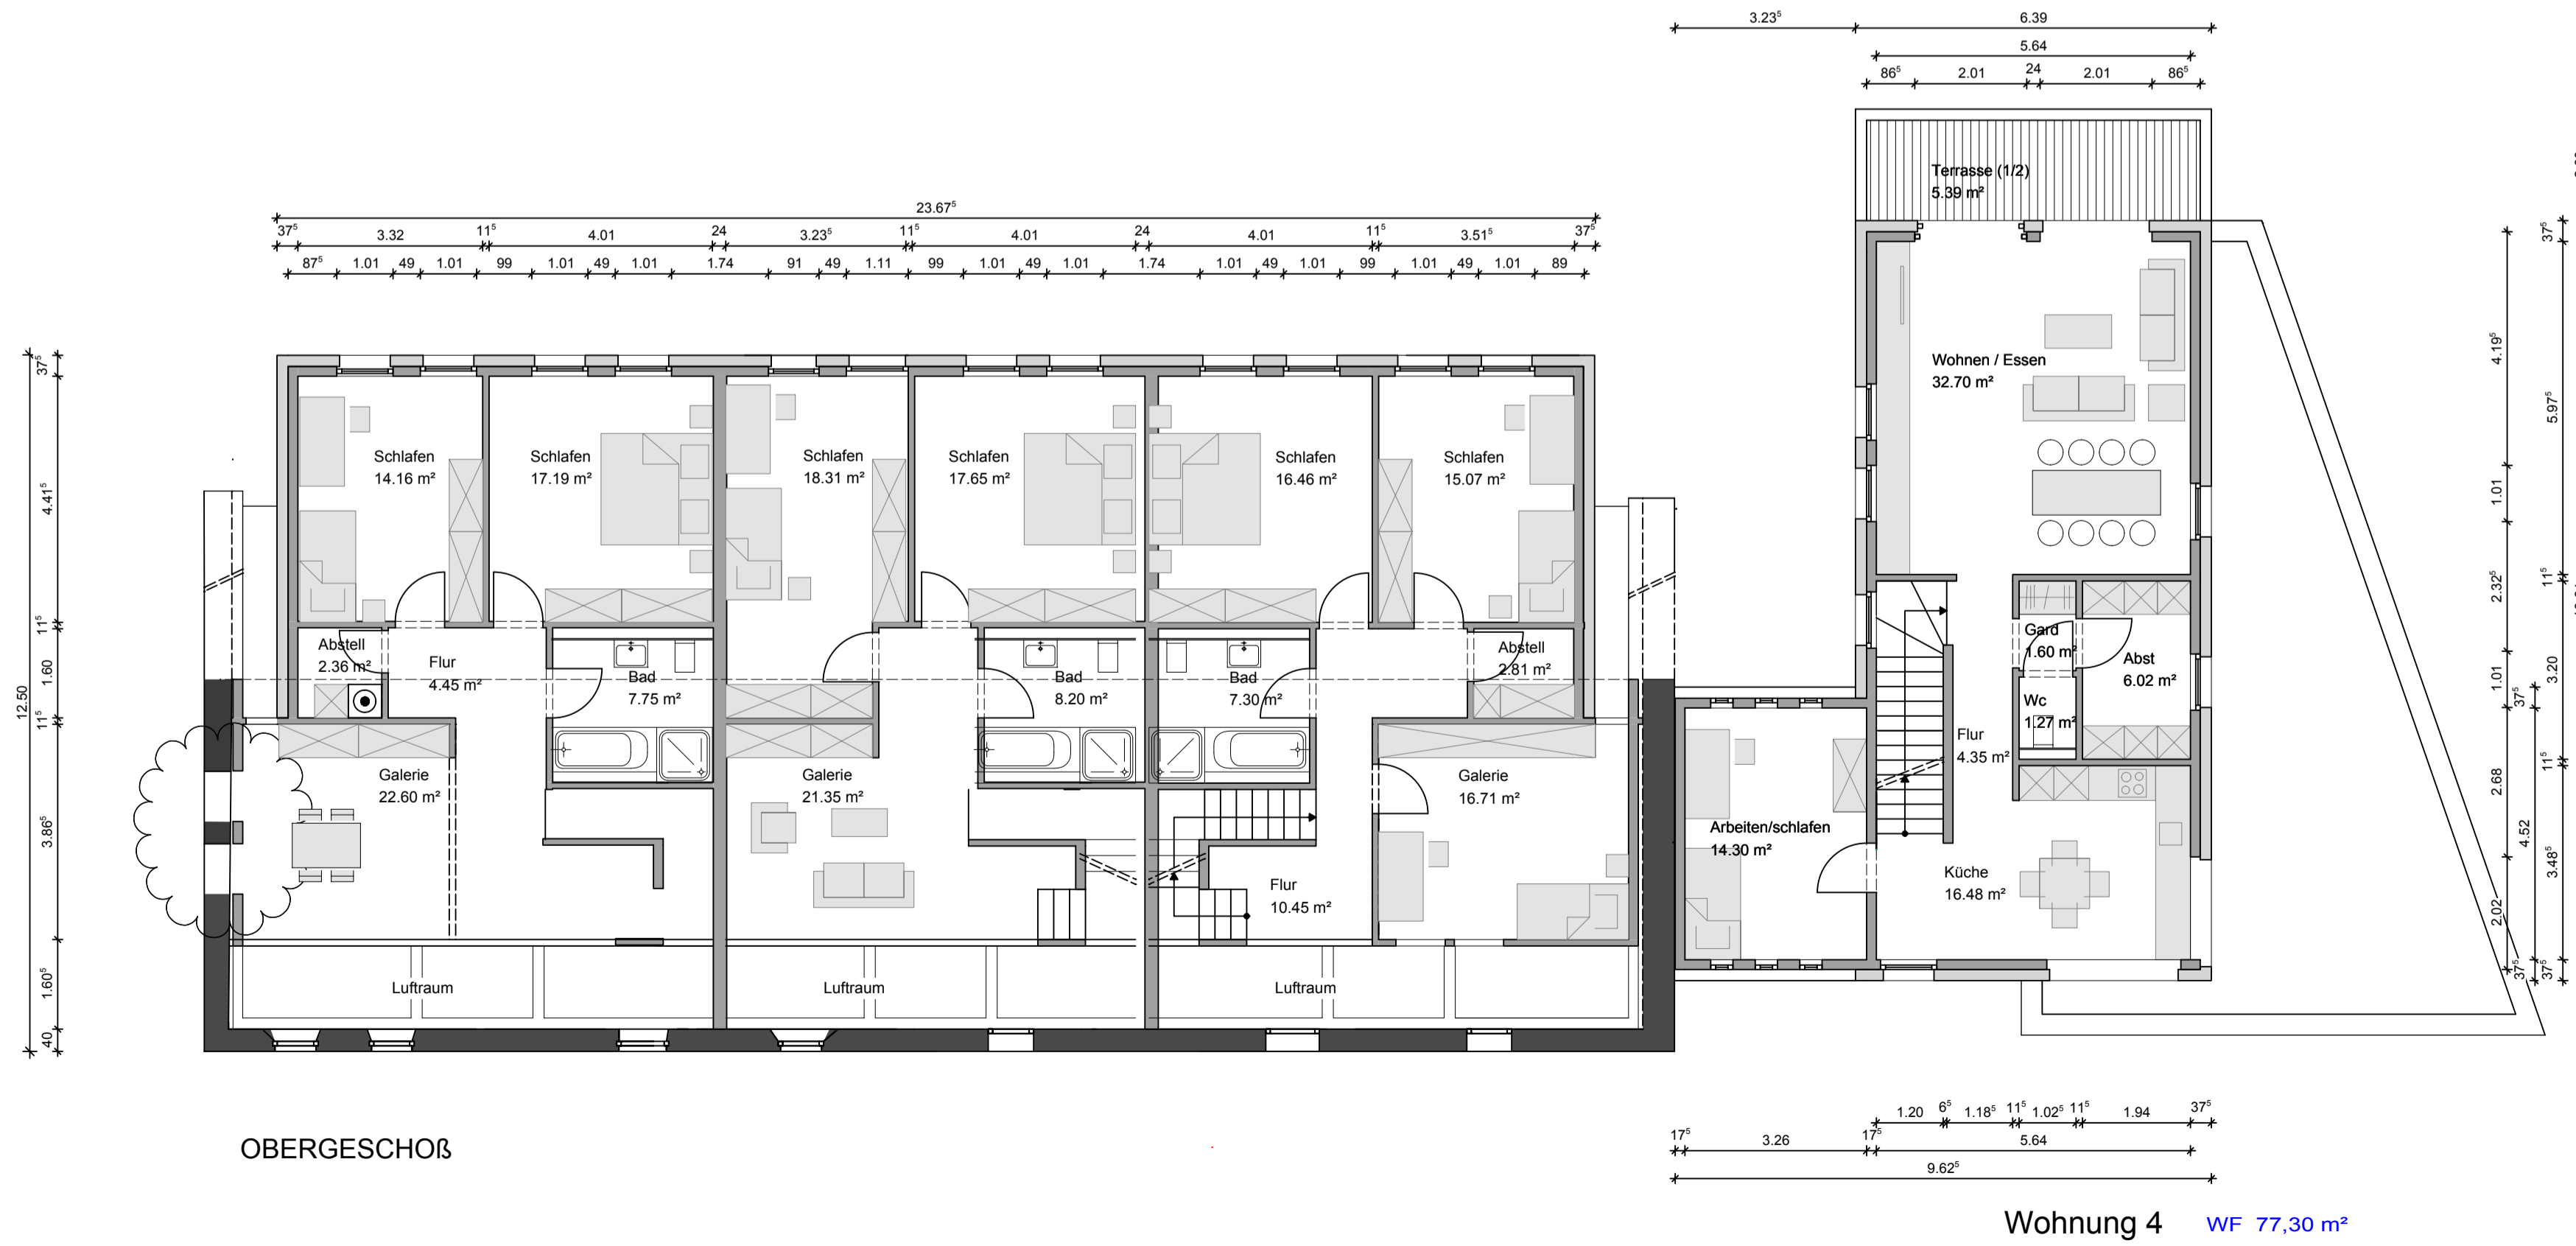

OBERGESCHOß

Wohnung 4 **WF 77.30 m²**

BAUHERR	STADT	VERSICHERUNGSTRÄGER	FACHING. STATIK	FACHING. H.S.L.	FACHING. ELT.	ROHBAUER	AKTE	ÄNDERUNG/ ERGÄNZUNG	GEZ	DATUM	INDEX	
PROJEKT	UMBAU SANIERUNG ANBAU EINES DENKMALGESCHÜTZTEN WOHNHAUS Frennetstraße 105, 52076 Aachen							PROJEKTKENNUNG	AV			
BAUHERR	BEP Gmbh Schnithof Krautmühlenweg 6D 52066 Aachen							FREIGABE:				
PLANUNG	BEIßEL ARCHITEKTEN VENNBahnSTRASSE 21 5 2 0 7 6 AACHEN TEL.: 02408/ 14 60 190 FAX: 02408/ 14 60 191 kontakt@aachener-architekten.de							DIPL.- ING. JÖRG BEIßEL				
PLANART	BAUANTRAGSPLANUNG							MASZSTAB:	1:100			
PLANINHALT	GRUNDRISS OBERGESCHOß DACHGESCHOß							PLAN-NR.	BA-G-06			