



DACHGESCHOß

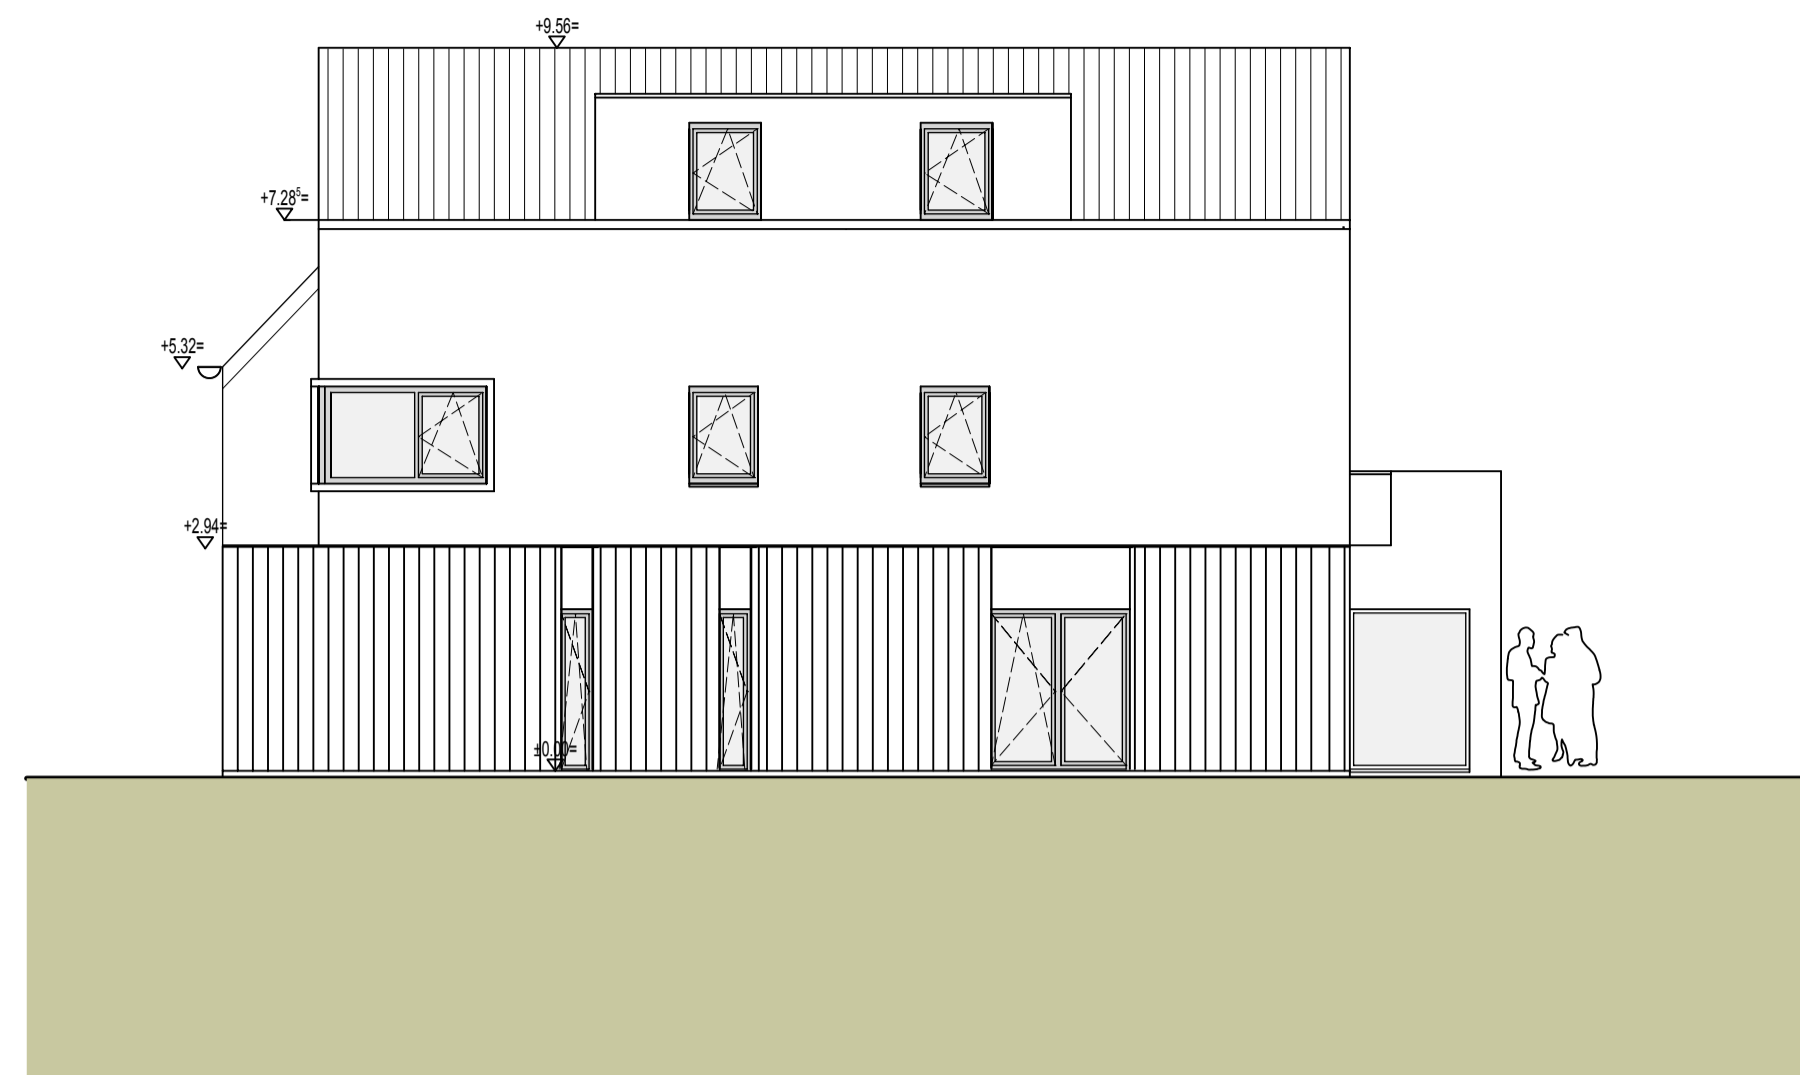

Ansicht Rechts

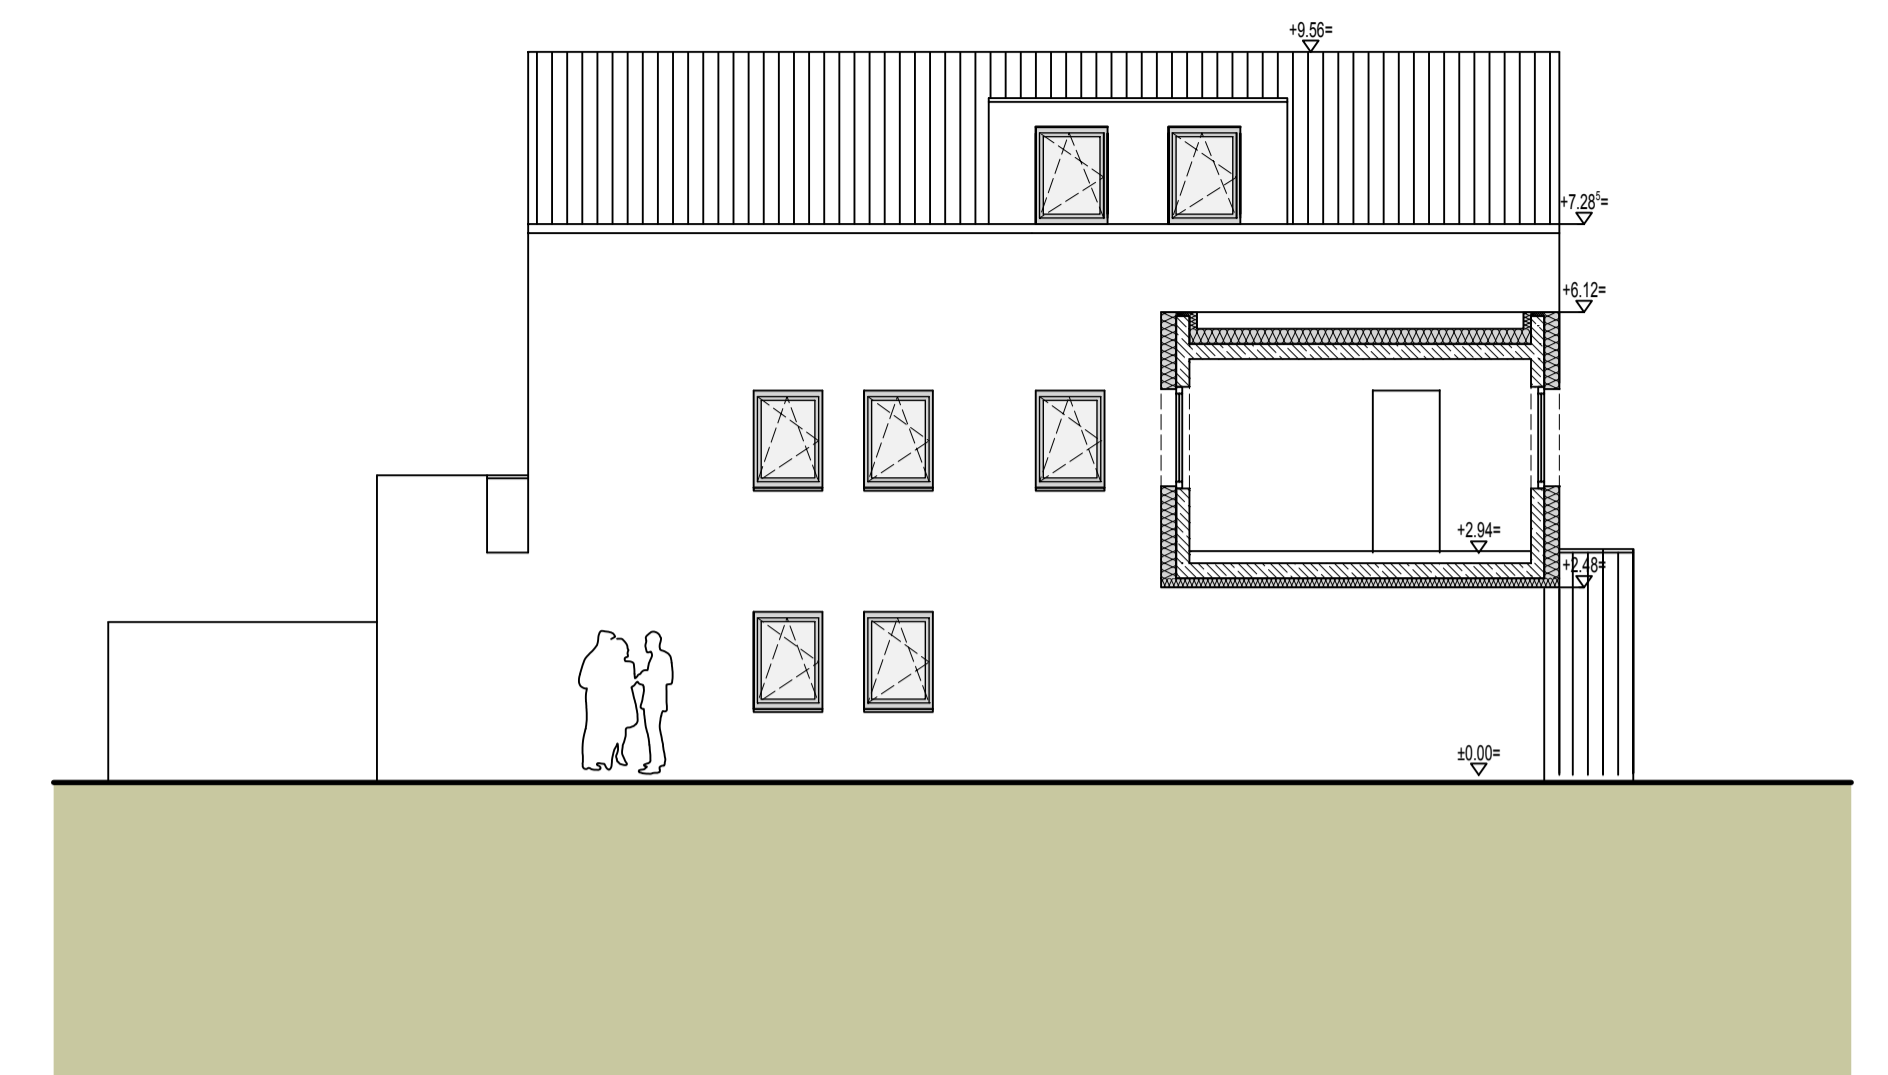

SCHNITT AA



ANSICHT GARTEN

Ansicht Garten



ANSICHT STRAßE

|                          |   | ÄNDERUNG/ ERGÄNZUNG | GEZ | DATUM                       | INDEX |
|--------------------------|---|---------------------|-----|-----------------------------|-------|
| BAUHERR                  | STADT   |                     |     |                             |       |
| VERSORGTRÄGER            | FACHING. STATIK   |                     |     |                             |       |
| FACHING. H.S.L.          | FACHING. ELT.   |                     |     |                             |       |
| ROHBAUER                 | AKTE  |                     |     |                             |       |
| PROJEKT                  | <b>UMBAU SANIERUNG ANBAU<br/>EINES DENKMALGESCHÜTZTEN<br/>WOHNHAUS</b><br>Frennetstraße 105, 52076 Aachen   |                     |     | PROJEKTKENNUNG<br><b>AV</b> |       |
| BAUHERR                  | BEP Gmbh Schnithof<br>Krautmühlenweg 6D 52066 Aachen  |                     |     | FREIGABE:                   |       |
| PLANUNG                  | <b>BEIßEL ARCHITEKTEN</b><br>VENNBahnSTRASSE 21 5 2 0 7 6 AACHEN<br>TEL.: 02408/ 14 60 190 FAX: 02408/ 14 60 191<br>kontakt@aachener-architekten.de |                     |     | DIPL.- ING. JÖRG BEIßEL     |       |
| PLANART                  | BAUANTRAGSPLANUNG   |                     |     | MASZSTAB:<br>1:100          |       |
| PLANINHALT               | ANSICHTEN<br>NORD WEST, OST SÜD,  |                     |     | PLAN-NR.<br>BA-G-06         |       |
| H/B = 894 / 841 (0.50m²) |   |                     |     |                             |       |