



**Stadt Essen
Katasteramt**

Lindenallee 10
45127 Essen


Flurstück: 1
Flur: 6
Gemarkung: Steele
Buschstr. 59, Essen u.a.

61-5 5-04407-2023
Bauzuteilungsplan gehört zur
Liegenschaft (Bescheinigung)
14.04.2025

**Auszug aus dem
Liegenschaftskataster**

Stadtgrundkarte 1:500

Erstellt: 07.08.2023
Zeichen: EI 2023-2427

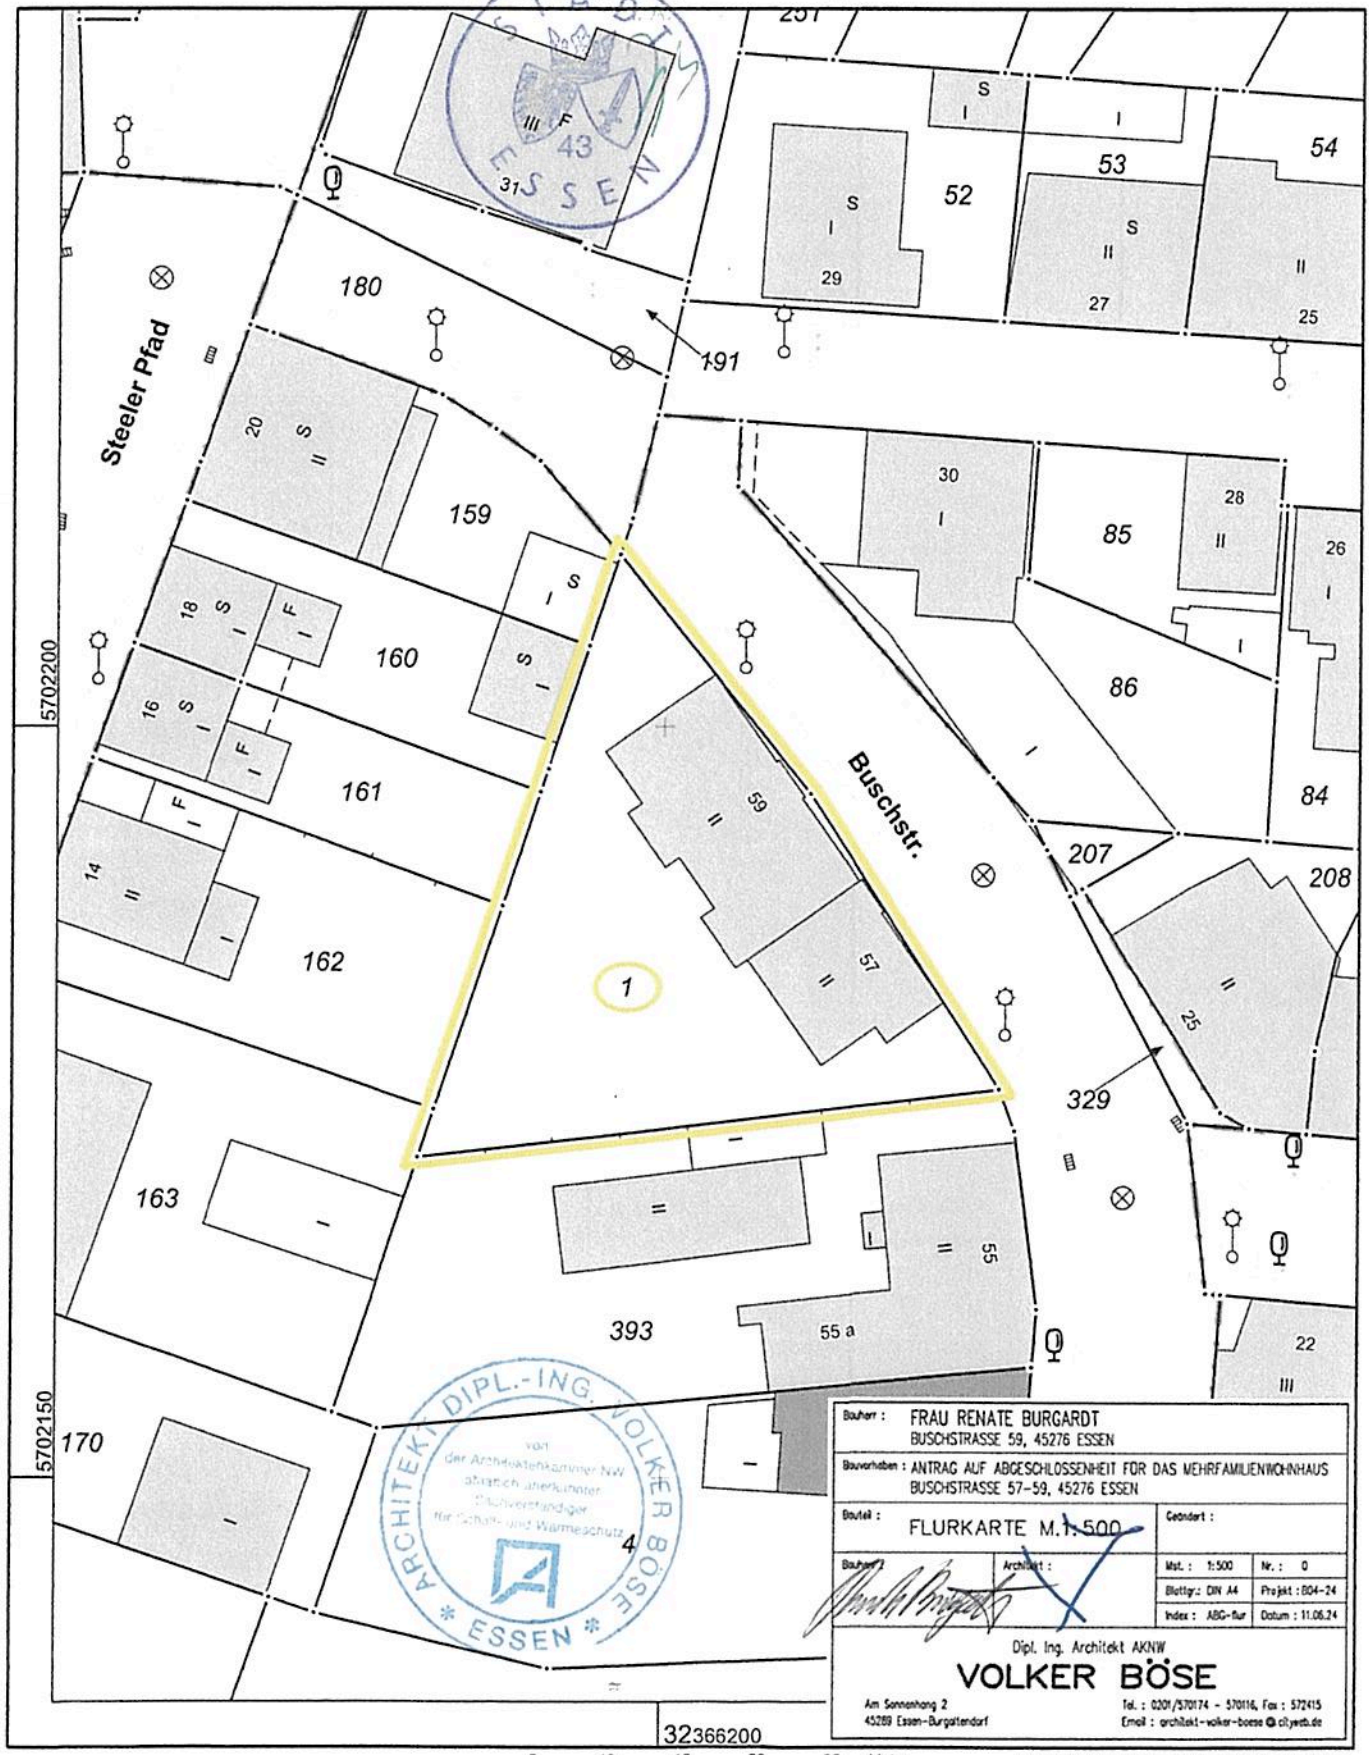

Maßstab 1 : 500

5 10 15 20 25 Meter

Bauherr : FRAU RENATE BURGARDT BUSCHSTRASSE 59, 45276 ESSEN			
Bauvorhaben : ANTRAG AUF ABGESCHLOSSENHEIT FÜR DAS WEHRFAMILIENWOHNHAUS BUSCHSTRASSE 57-59, 45276 ESSEN			
Bauzeit : FLURKARTE M. 1:500		Gebäudeart :	
Bauherr :	Architekt :	Maßstab : 1:500	Nr. : 0
Blattgröße : DIN A4		Projekt : B04-24	
Index : ABG-Flur		Datum : 11.06.24	
Dipl. Ing. Architekt AKNW VOLKER BÖSE Am Sonnenhang 2 45289 Essen-Burgaltendorf Tel. : 0201/370174 - 570116, Fax : 572415 Email : architekt-volker-boese@citynet.de			

Die Nutzung dieses Auszuges ist im Rahmen des § 11 (1) DVOzVermKatG NRW zulässig. Zuwiderhandlungen werden nach § 27 VermKatG NRW verfolgt.