




Flurstück: 622
Gemarkung: Deuben (8658)

Gemeinde: Bennewitz
Kreis: Landkreis Leipzig

5692324

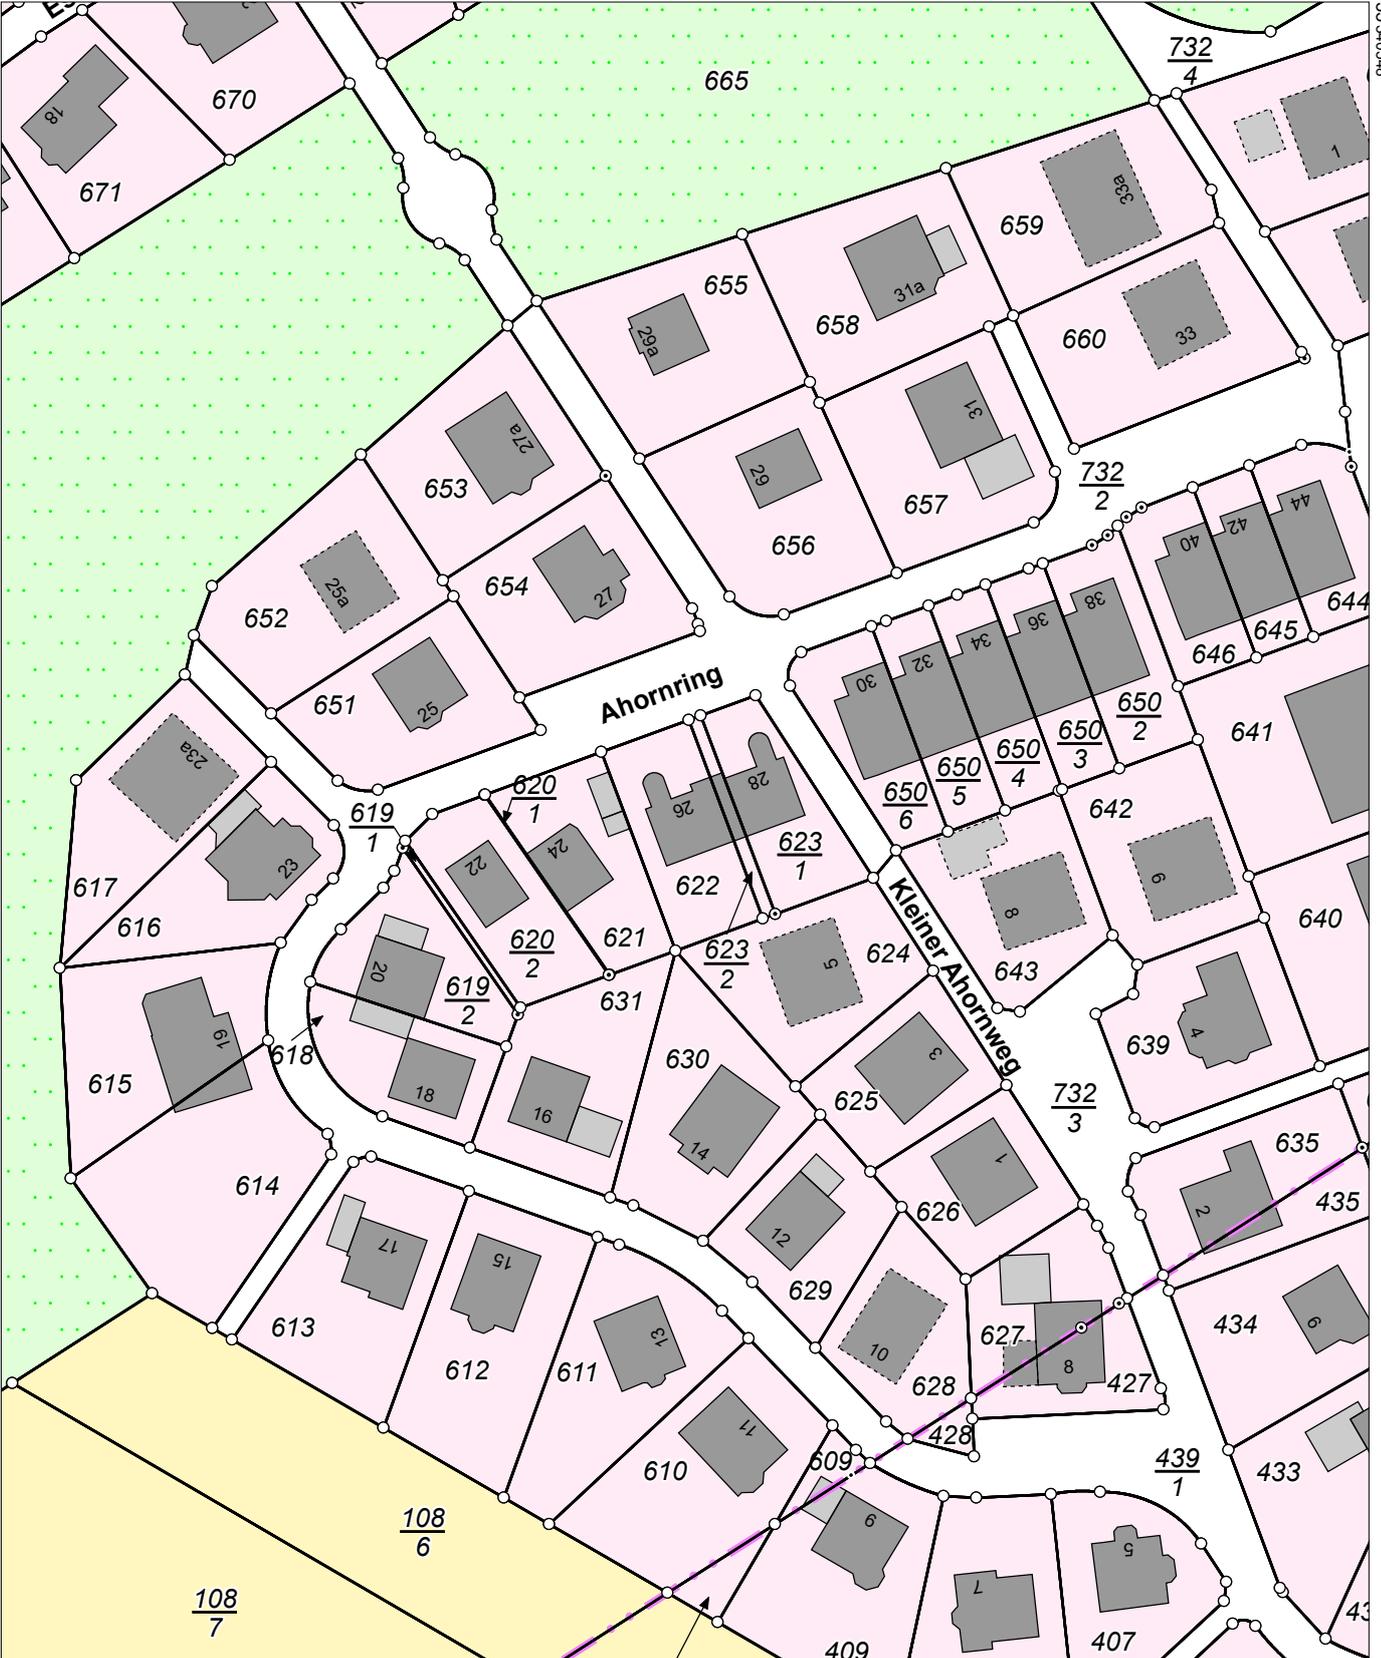

5692104

Maßstab 1:1000 Meter

Benutzung nach Maßgabe § 4 der Durchführungsverordnung zum Sächsischen Vermessungs- und Katastergesetz
Der Auszug aus dem Liegenschaftskataster ist zur Entnahme von Maßen, insbesondere von Grenzmaßen oder Grenzabständen nicht geeignet.
Gefertigt durch: ÖbVI Klinkhard, Gerhard, Bahnhofstraße 11, 09306 Rochlitz