


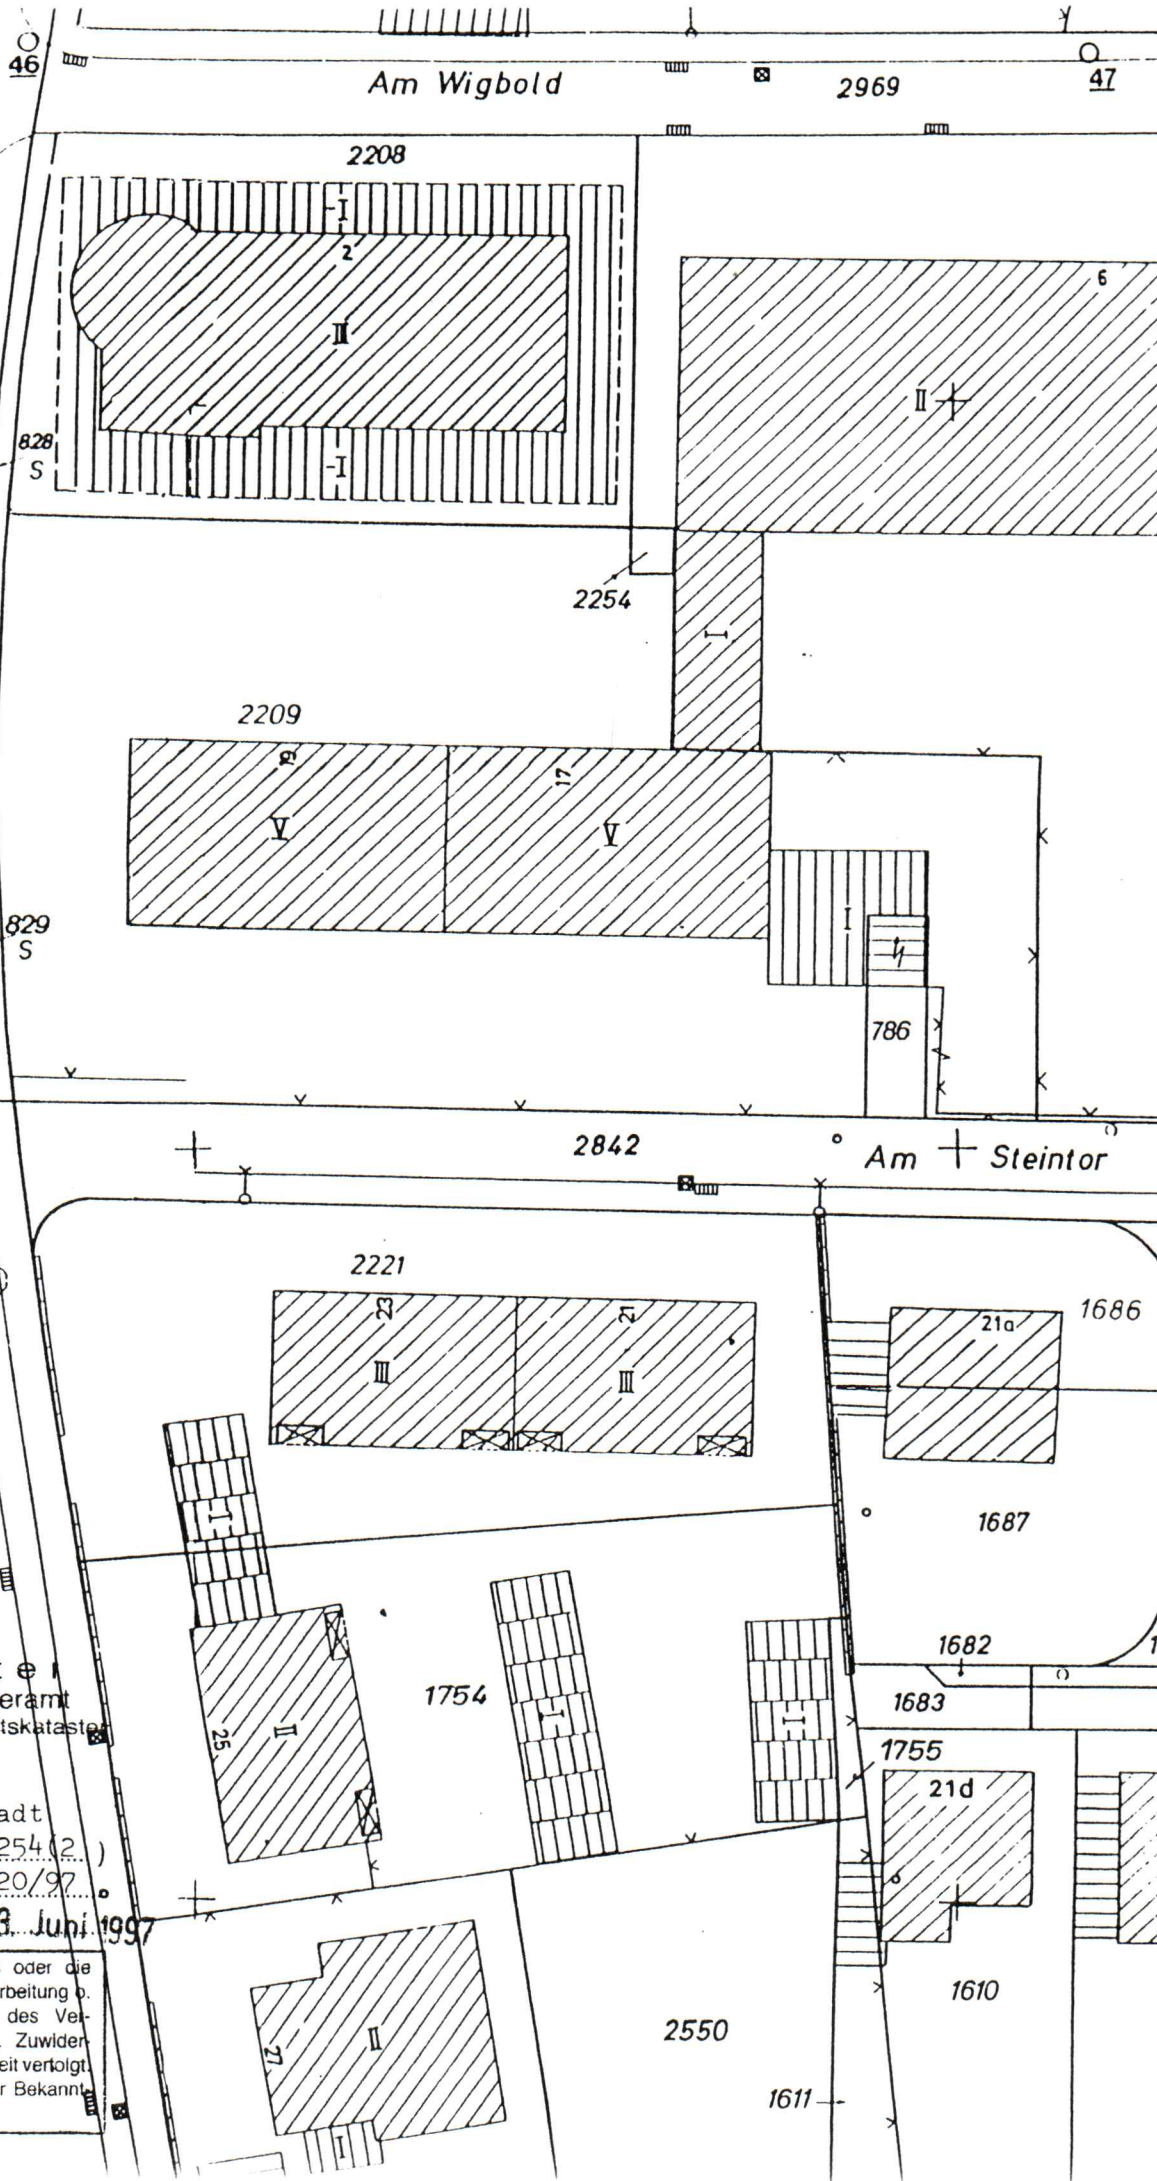

Stadt Münster

Vermessungs- und Katasteramt
Auszug aus dem Liegenschaftskataster
-Flurkarte-

Gemeinde: Stadt Münster

Gemarkung: Wolbeck Stadt

Flur: 1 (Rahmenkarte 1254(2))

Maßstab 1: 500 E Nr. 720/97

Angefertigt: Münster, den 13. Juni 1997

Die Veröffentlichung dieses Auszuges oder die Weitergabe an Dritte ist auch nach Umarbeitung o. Vervielfältigung nur mit Zustimmung des Vermessungs- u. Katasteramtes zulässig. Zuwiderhandlungen werden als Ordnungswidrigkeit verfolgt. § 26 VermKatG v. 11.07.1972 i.d.F. der Bekanntmachung v. 30.05.1990.