



GRUNDRISS - EG

M. = 1:100

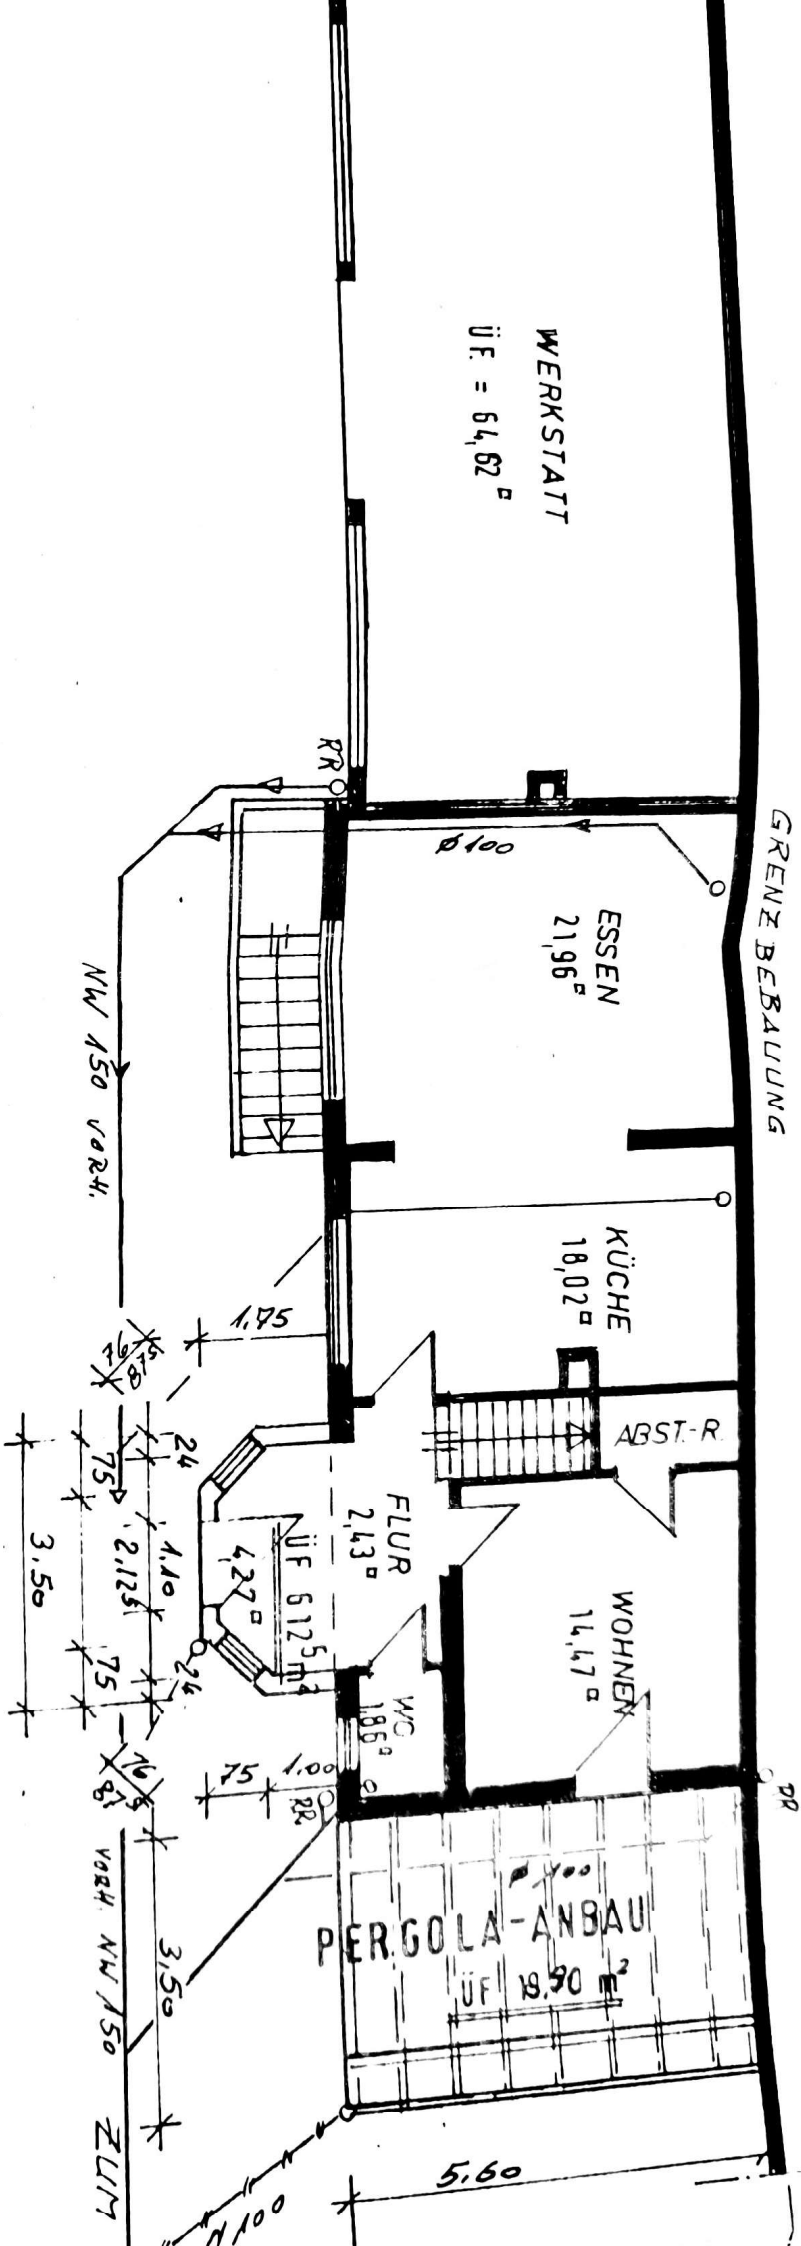


ERWEITERUNG DES HAUSEINGANGS


GRUNDRISS - OG

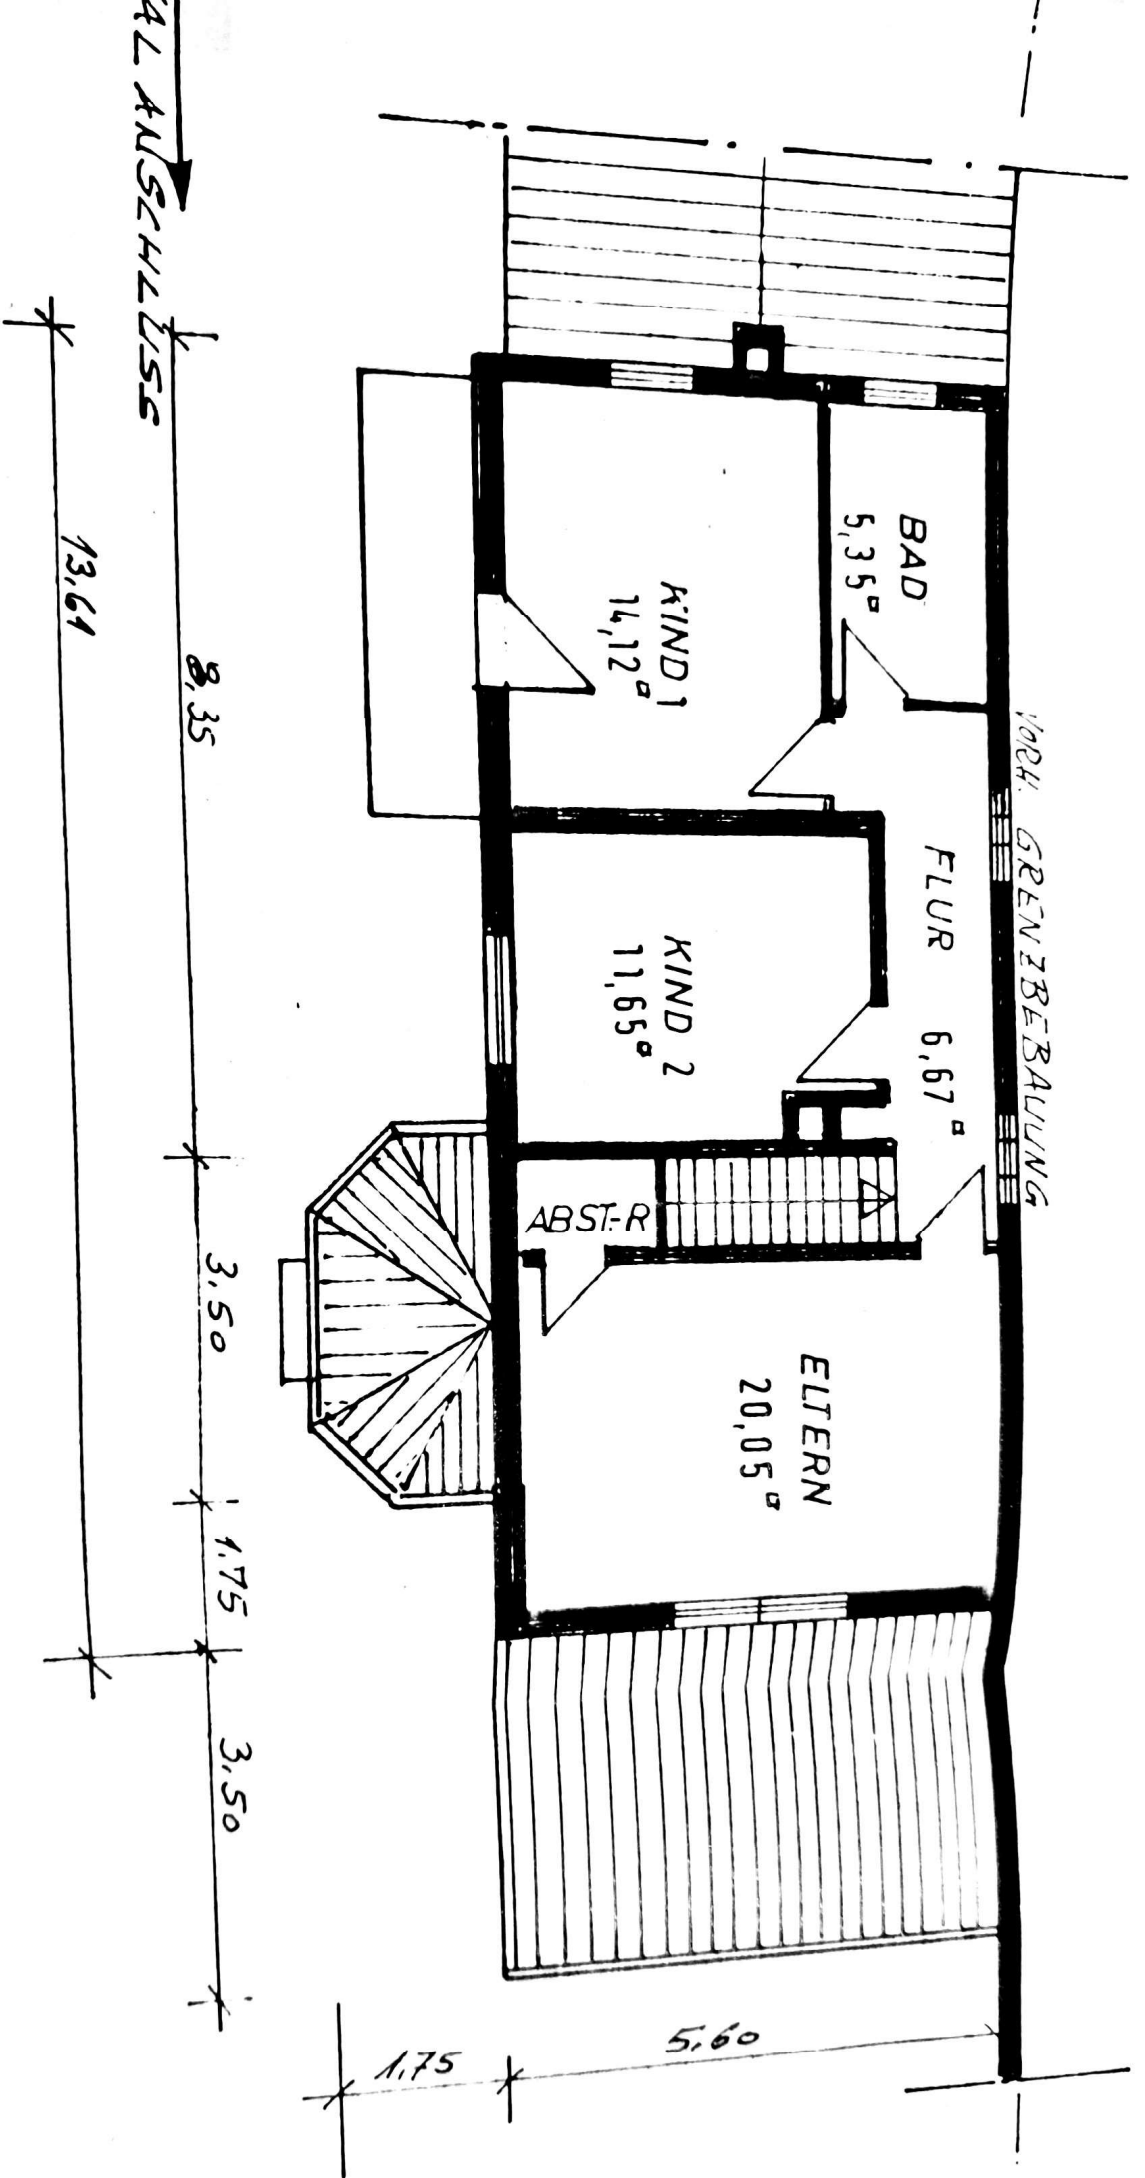


NORD - ANSICHT

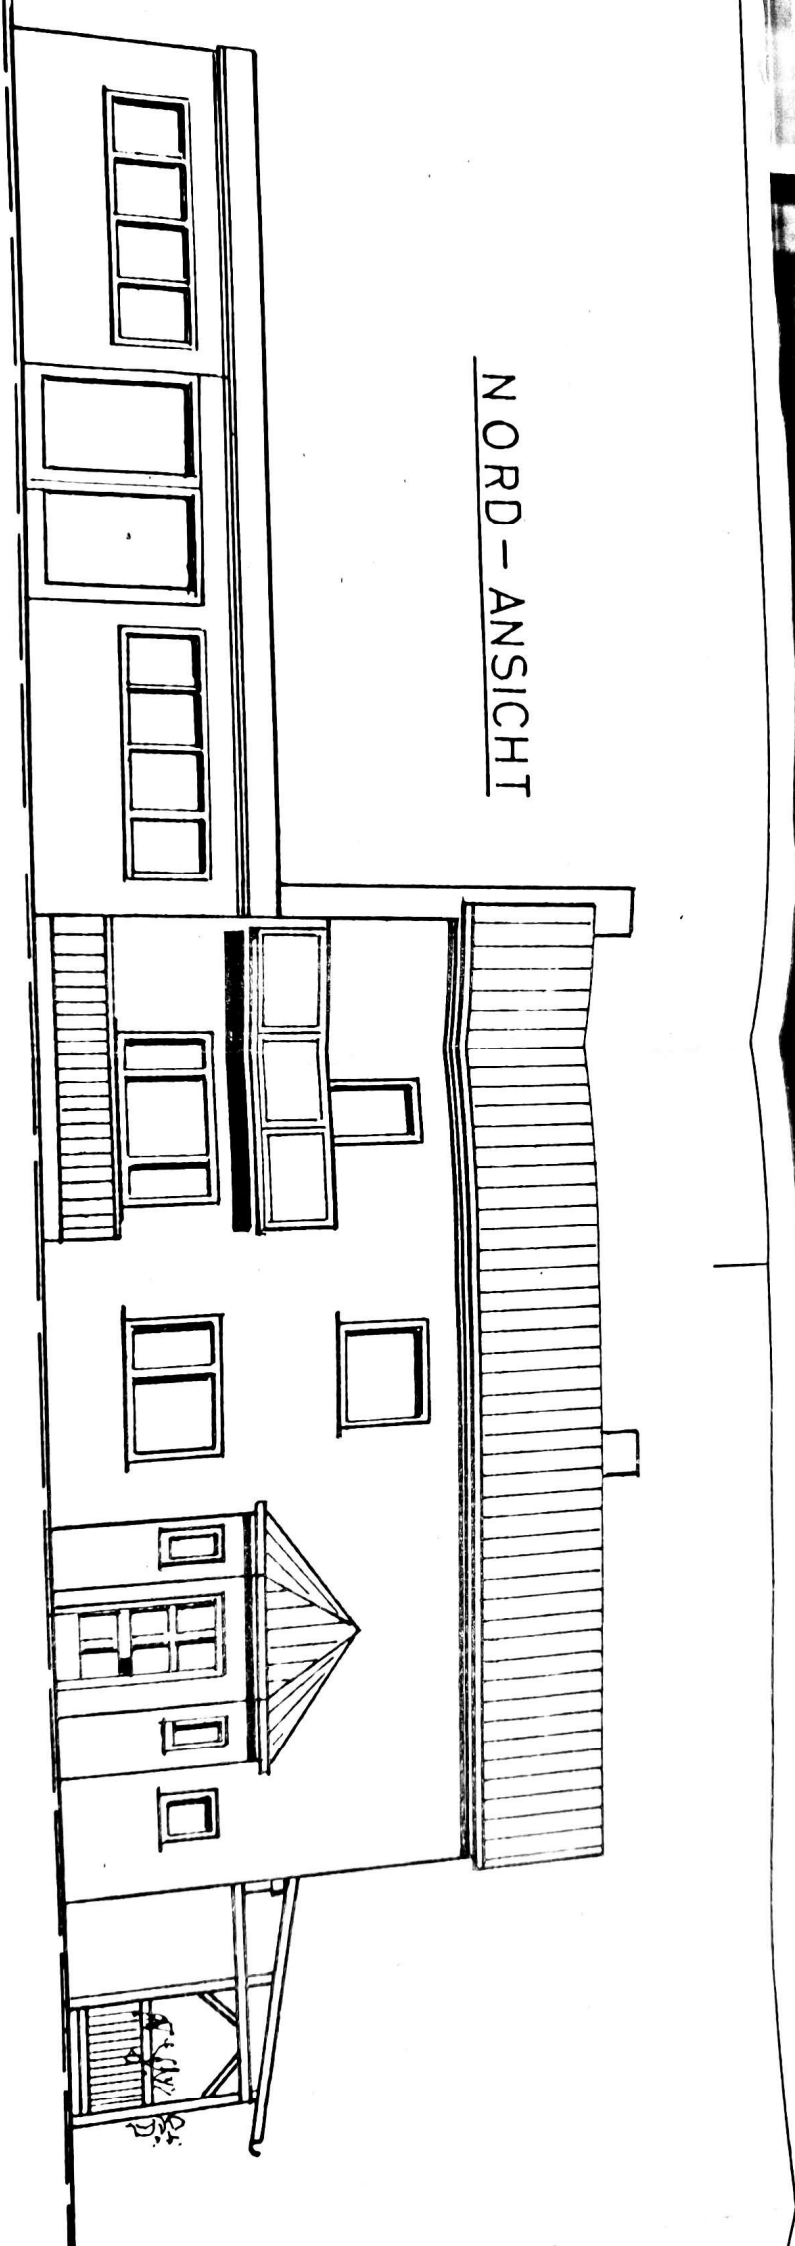

WEST ANSICHT

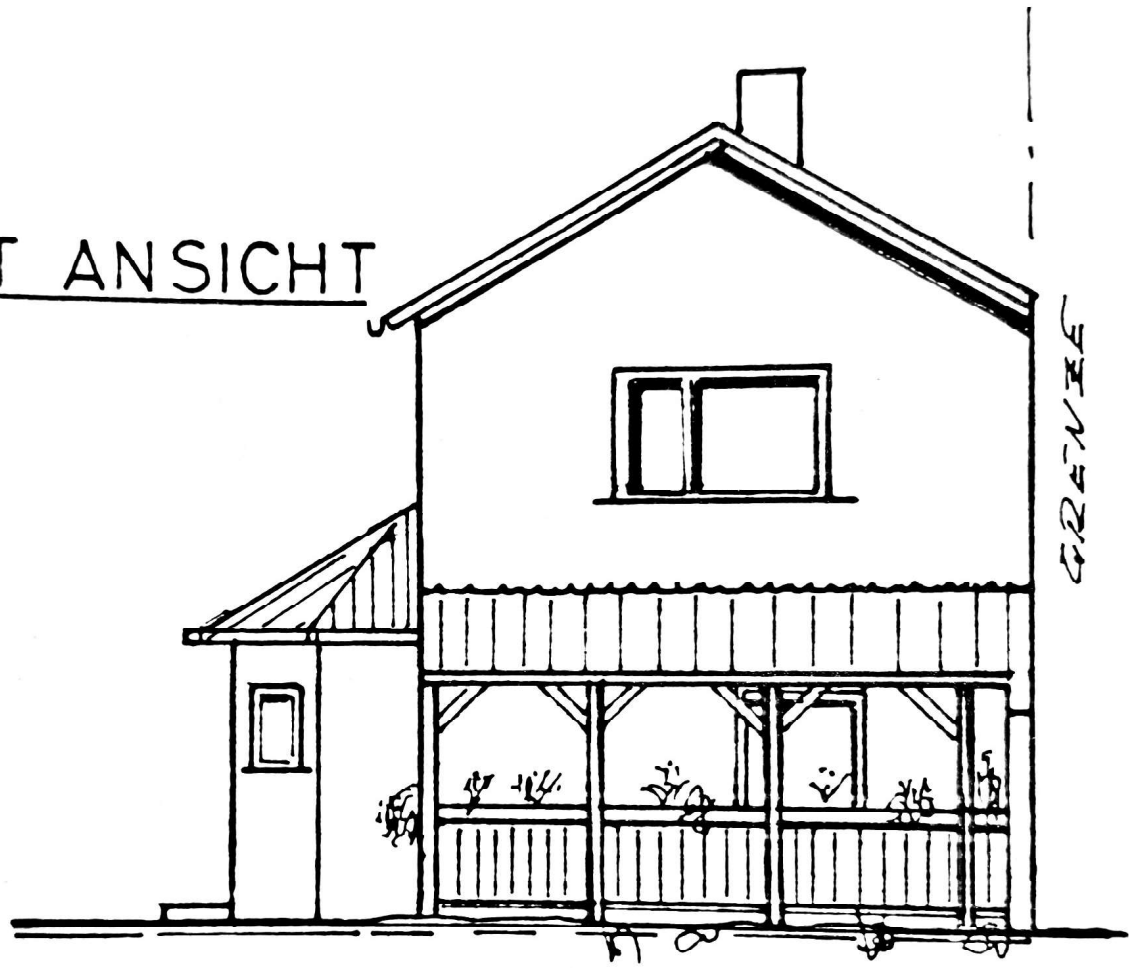

GRANIE

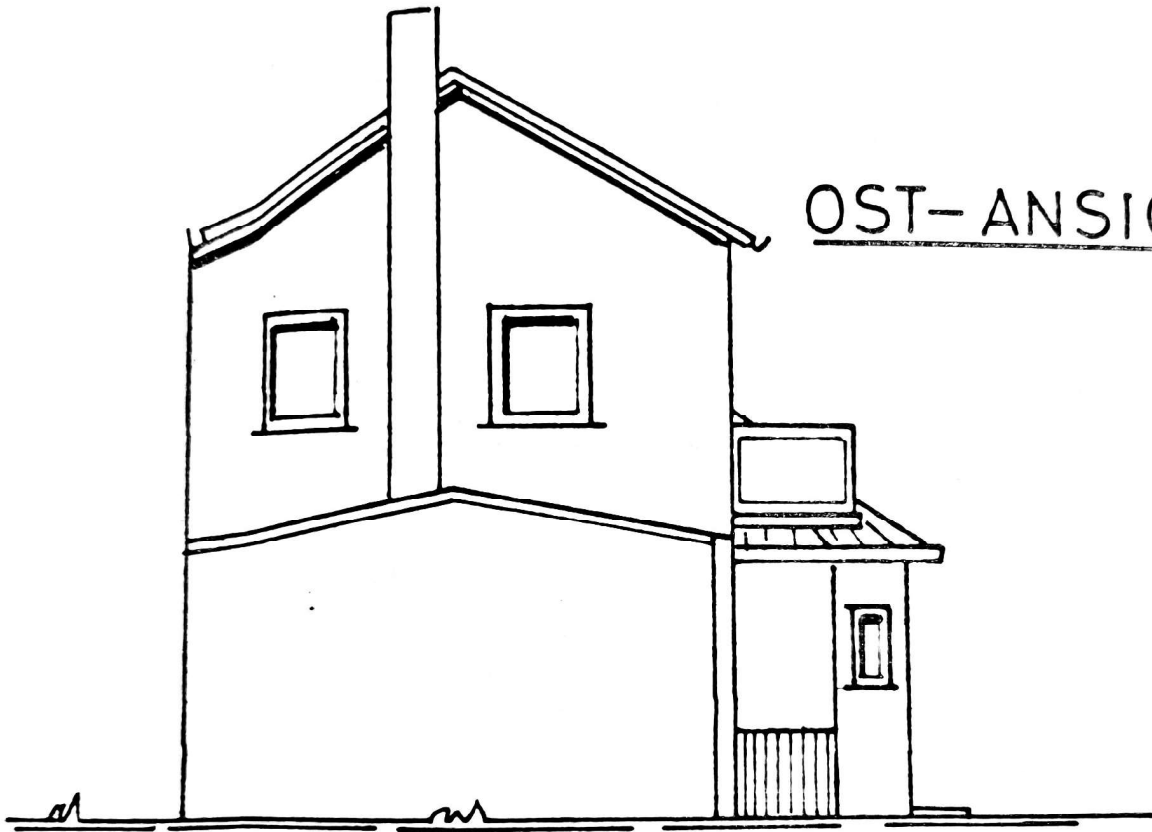

OST-ANSICHT