




Flurstück: 166/1
Flur: 1
Gemarkung: Storbeck

Gemeinde: Osterburg (Altmark), Hansestadt
Kreis: Stendal

Erstellt am 05.07.2024
Aktualität der Daten: 04.07.2024

5850068

32581667

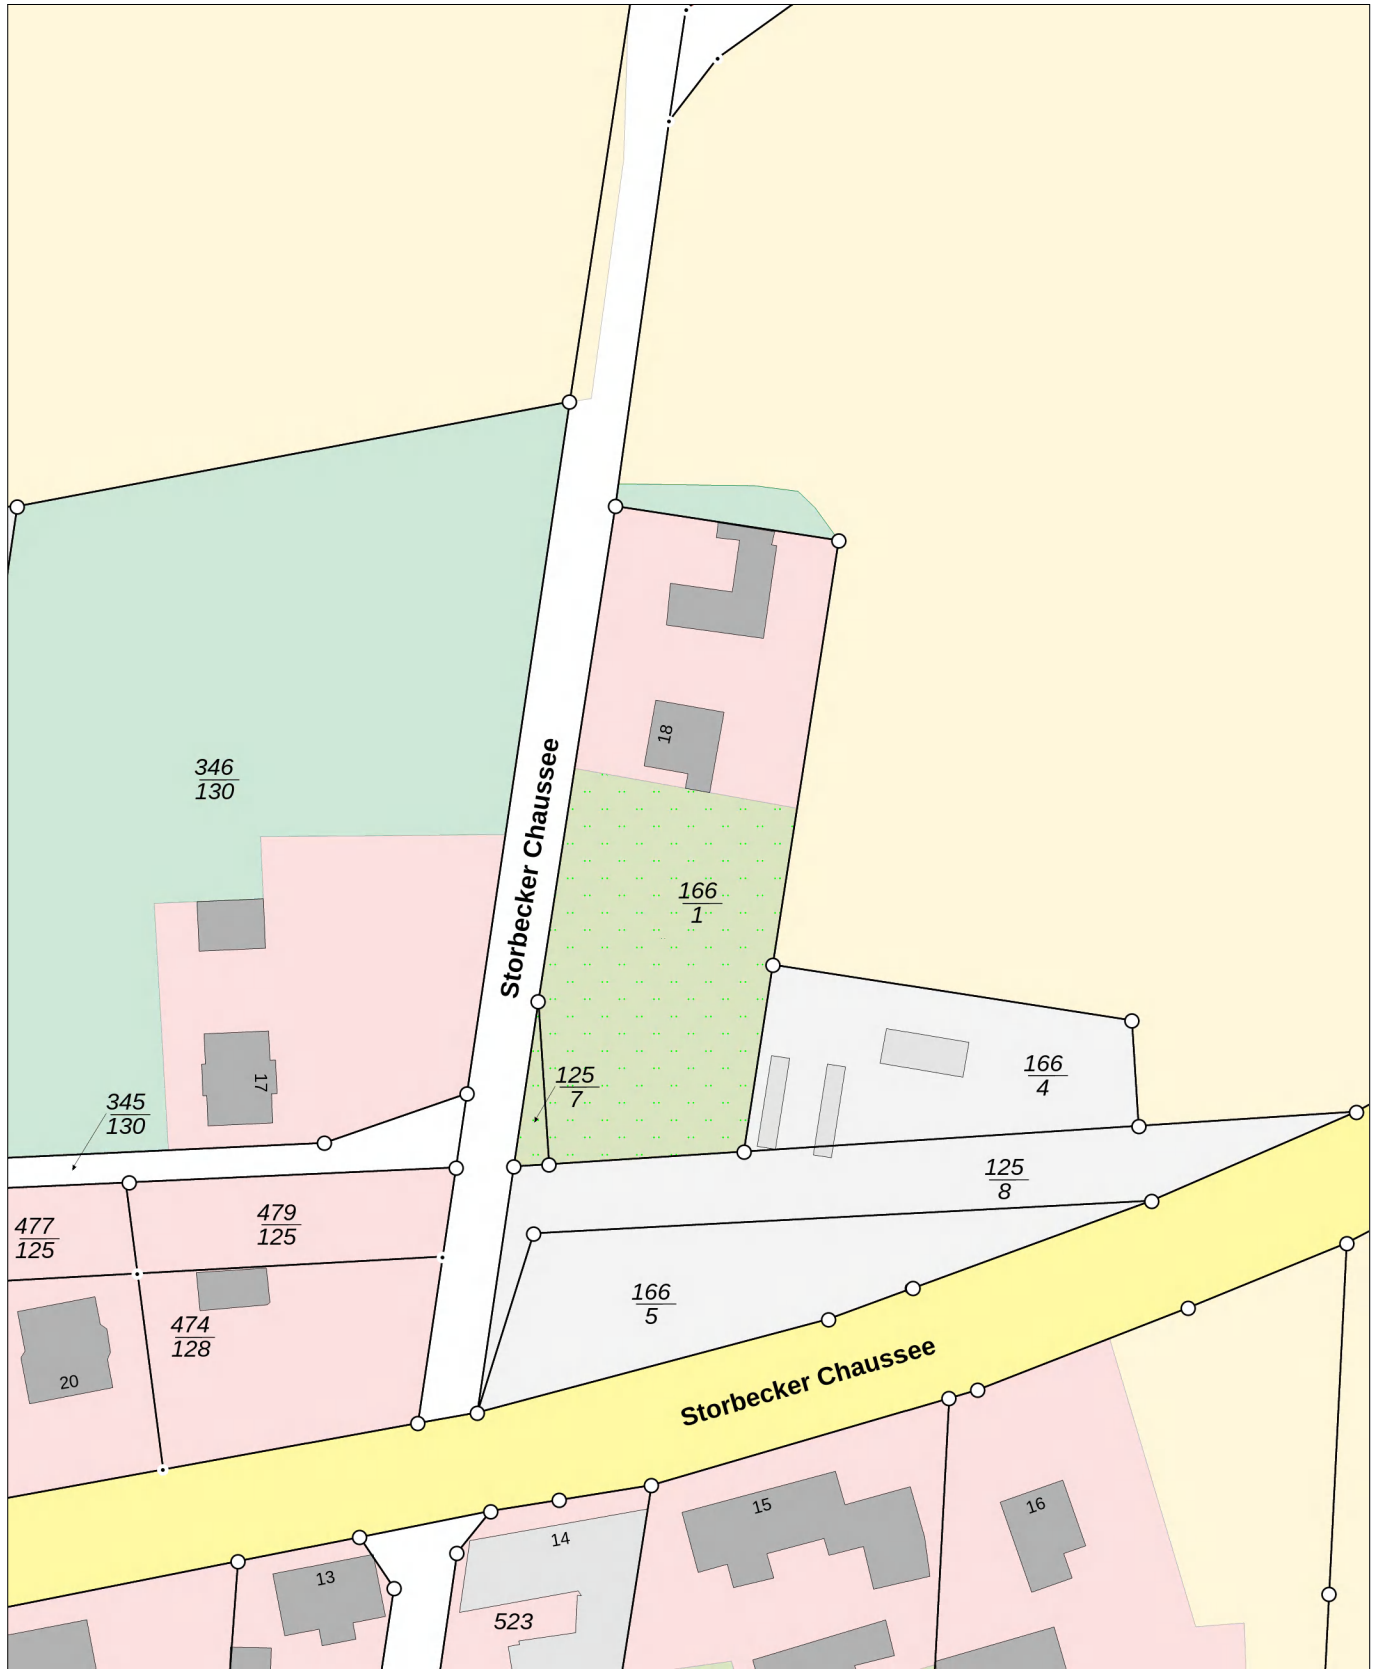

32581487
LVermGeo 894a
Stand 07/23

5849848
Maßstab: 1:1000 0 10 20 30 Meter

Dieser Auszug darf unter der Datenlizenz Deutschland – Namensnennung – 2.0 frei verwendet werden. Es gelten die Nutzungsbedingungen für die Daten der Landesvermessung, des Liegenschaftskatasters, des Geobasisinformationssystems und der Grundstückswertermittlung des Landesamtes für Vermessung und Geoinformation Sachsen-Anhalt (LVermGeo). Er stellt keine rechtsverbindliche Auskunft dar und darf nicht als amtlicher Auszug (z.B. zur Vorlage im Baugenehmigungsverfahren) verwendet werden.