



Vermessungs- und Katasterverwaltung Niedersachsen

Gemeinde: Lengede
Gemarkung: Lengede
Flur: 5 Flurstück: 525


Liegenschaftskarte 1:1000

Standardpräsentation

Erstellt am 12.03.2024
Aktualität der Daten 09.03.2024

N = 5785314

E = 32590922

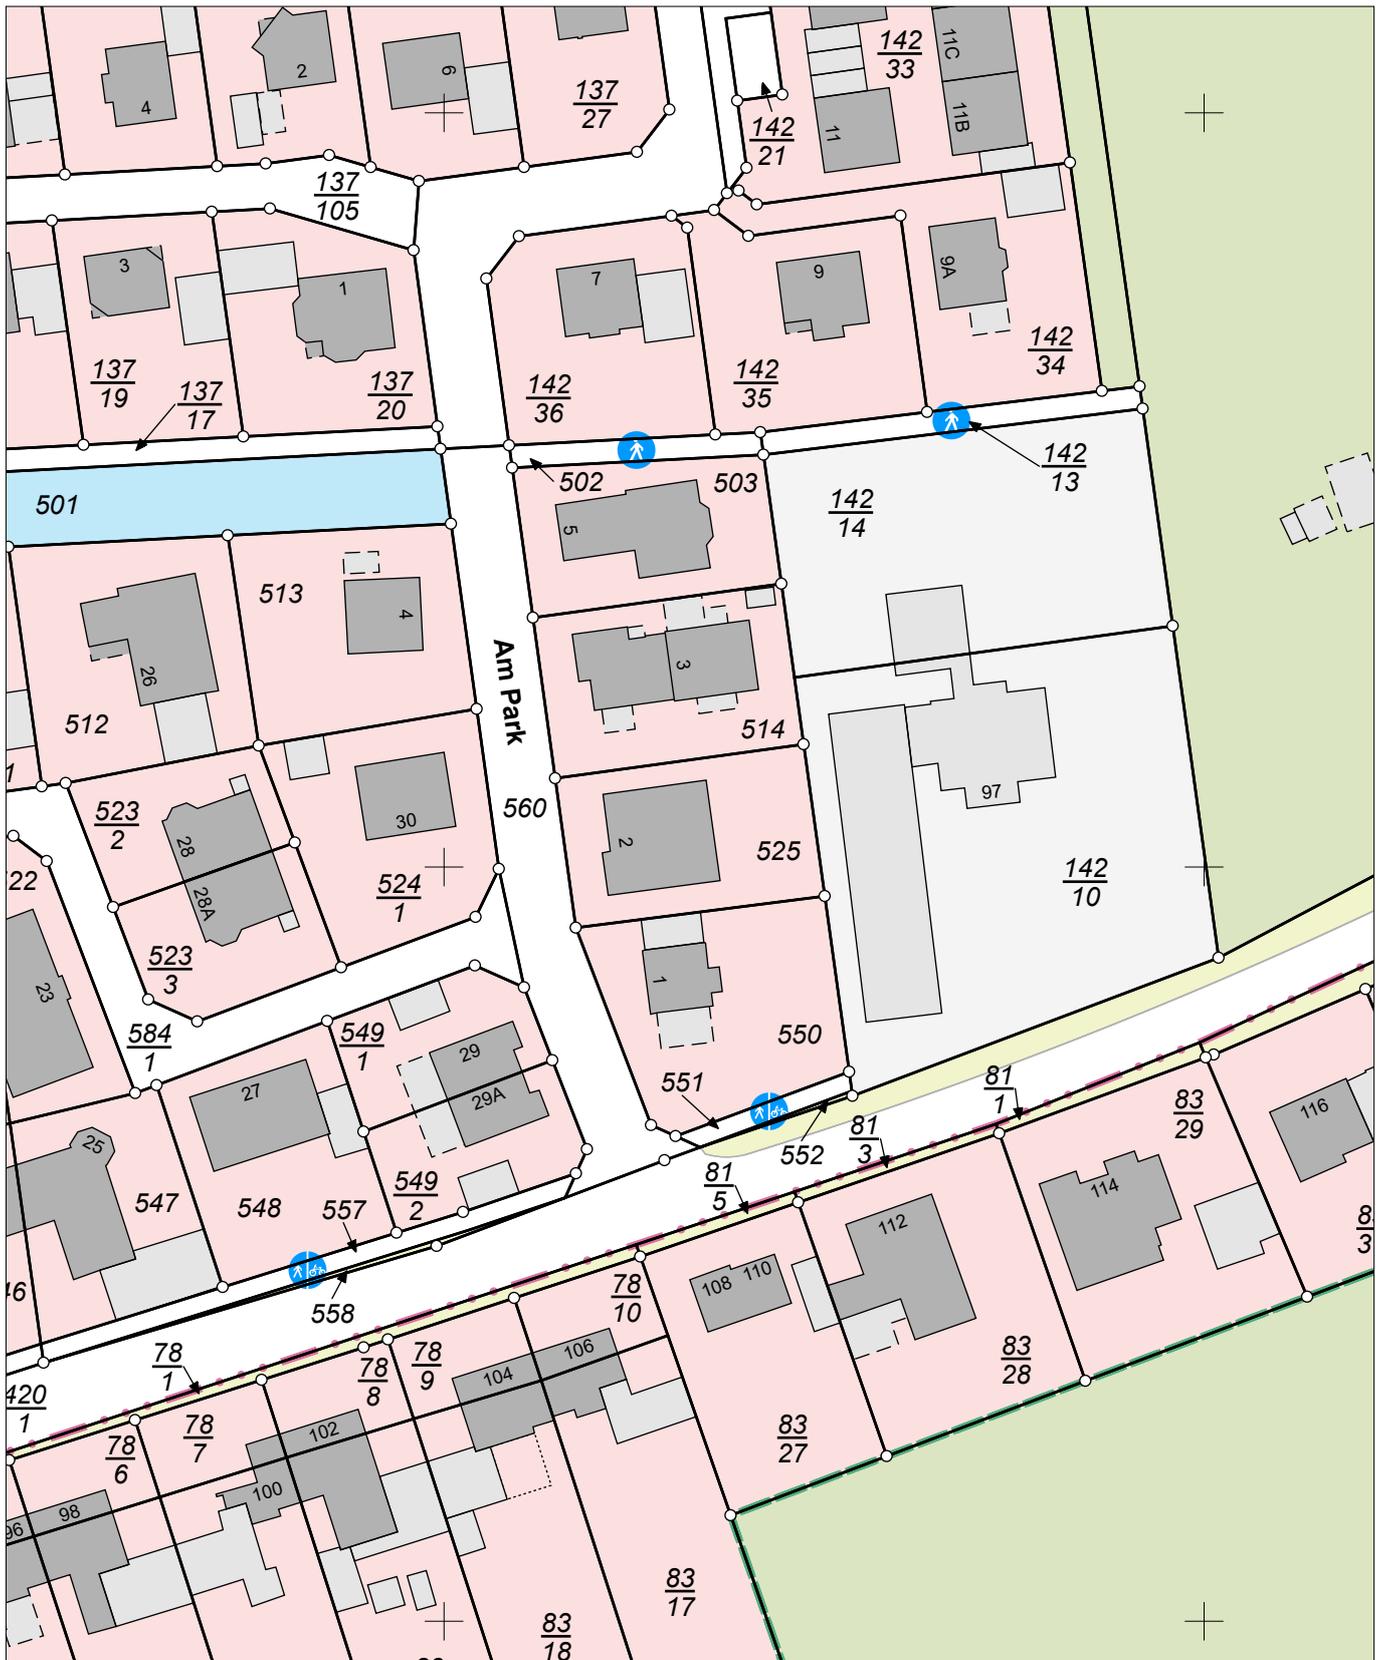

E = 32590742

N = 5785094

Maßstab 1:1000 0 10 20 30 Meter

Verantwortlich für den Inhalt:

Landesamt für Geoinformation und Landesvermessung Niedersachsen
Regionaldirektion Braunschweig-Wolfsburg - Katasteramt Peine -
Kantstraße 5
31224 Peine

Bereitgestellt durch:

Landesamt für Geoinformation und Landesvermessung Niedersachsen
- Katasteramt Peine -
Kantstraße 5
31224 Peine

Zeichen: 061 A-119/2024

Bei einer Verwertung für nichteigene oder wirtschaftliche Zwecke oder einer öffentlichen Wiedergabe sind die Allgemeinen Geschäfts- und Nutzungsbedingungen (AGNB) zu beachten; ggf. sind erforderliche Nutzungsrechte über einen zusätzlich mit der für den Inhalt verantwortlichen Behörde abzuschließenden Nutzungsvertrag zu erwerben.