


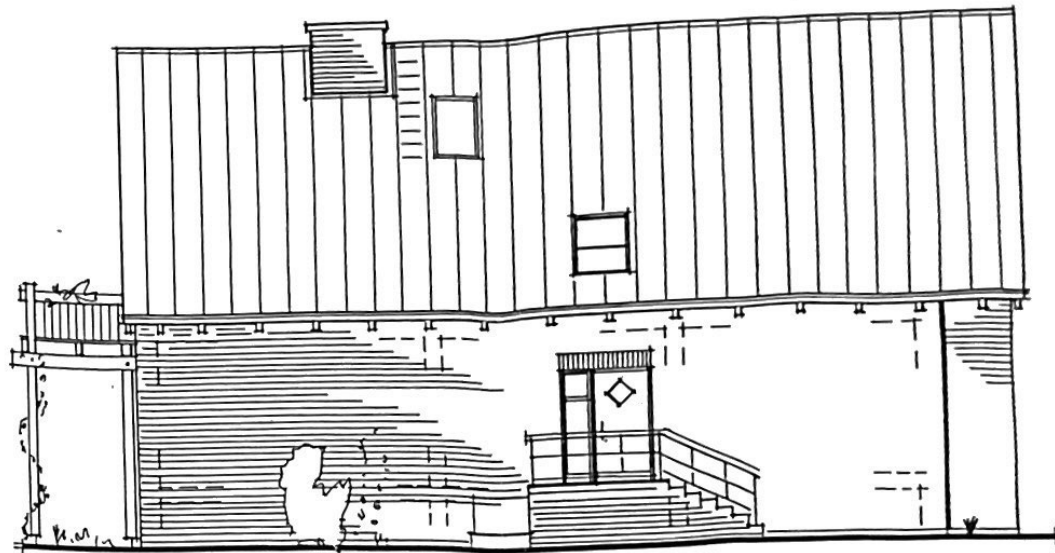

OSTANSICHT



NÖRDANSICHT

Bauherr: Nicola-Jutta, Sievers Harald
 Meeracker-Ring 17, 38268 Lenzede
 Bauvorhaben: Neubau eines Einfamilienhauses
 Bauort: Am Park 2, 38268 Lenzede
 Bauleit: Ostansicht, Nordansicht
 Maßstab: 1 : 100
 Datum: 02.01.97

Bauherr: Planung: Architekturbüro Reinhard Bruckner
 Darmstraße 10
 30955 Großburgwedel
 Tel: (05139) 893777
 Fax: (05139) 895628

Entwurfsverfasser: Dipl.-Ing. Rolf Koster