


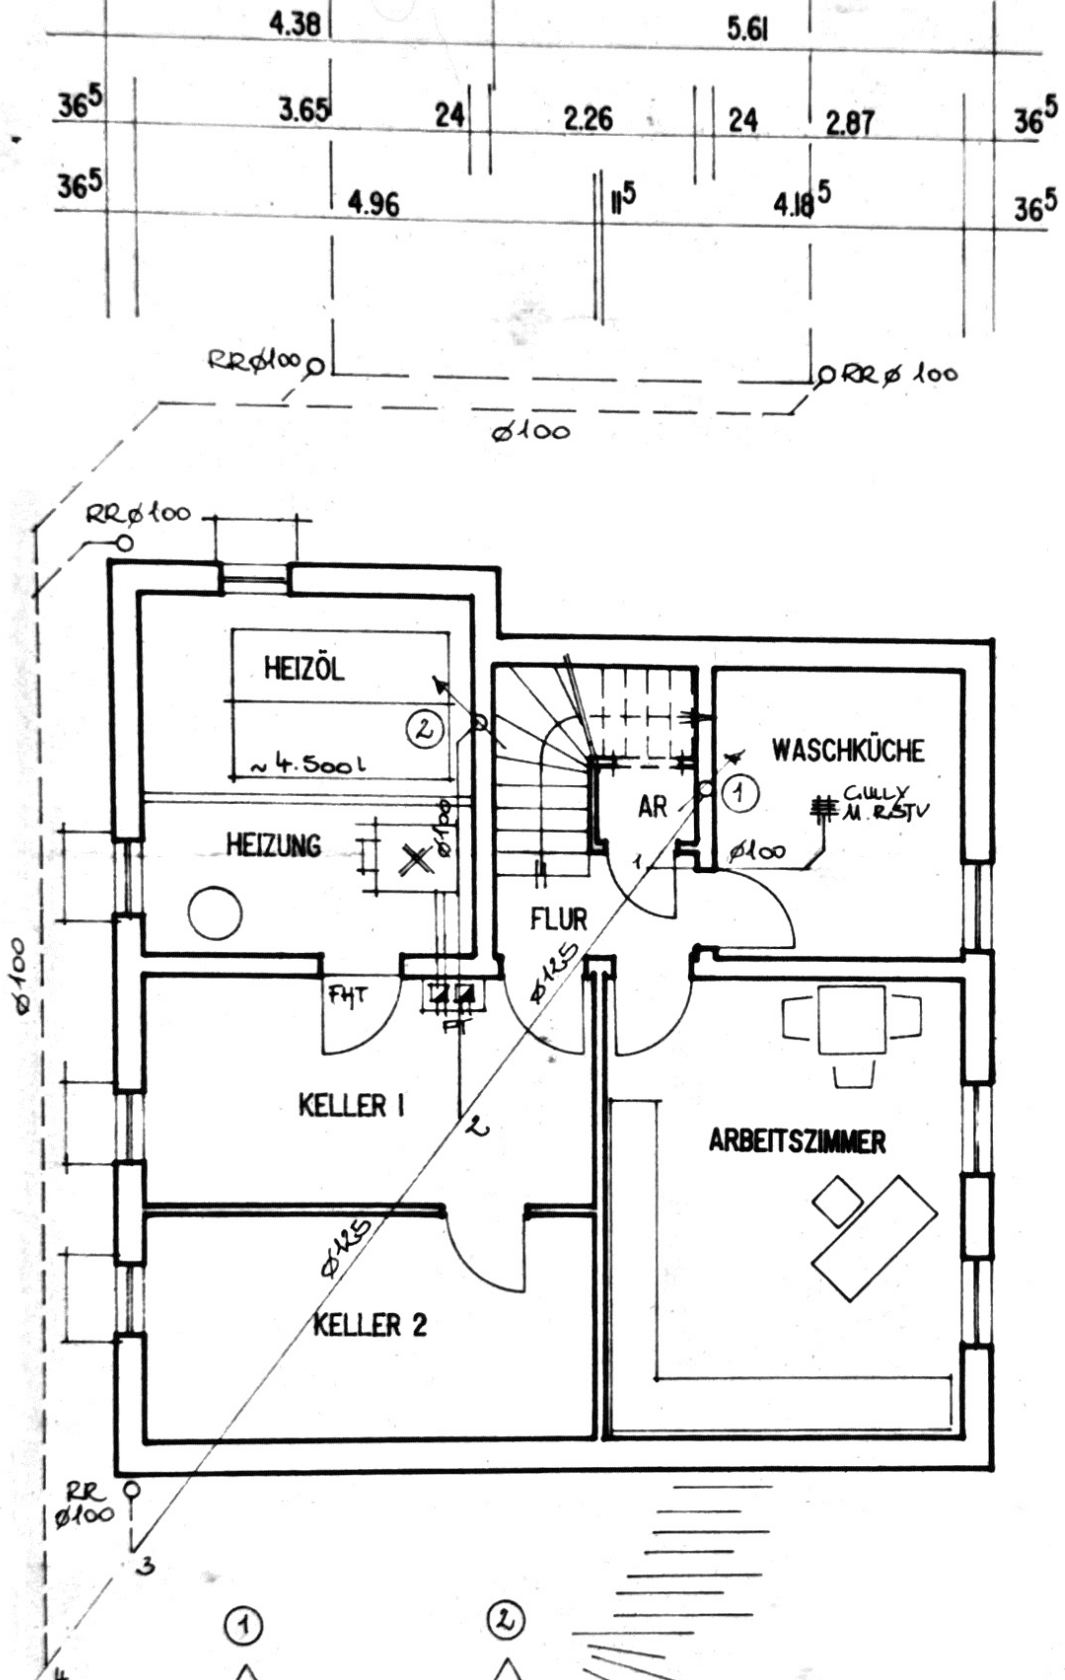

KELLERGEHOSS MIT
ENTWASSERUNGSSCHEMA