


Karl-Woitschach-Straße 15A

1.OG links - Grundriss

WOHNFLÄCHENBERECHNUNG

Zimmer 1	15,31 m ²
Zimmer 2	15,88 m ²
Zimmer 3	10,47 m ²
Küche	08,81 m ²
Badezimmer	05,69 m ²
Flur	05,90 m ²

Gesamt, ca. 62,06 m²

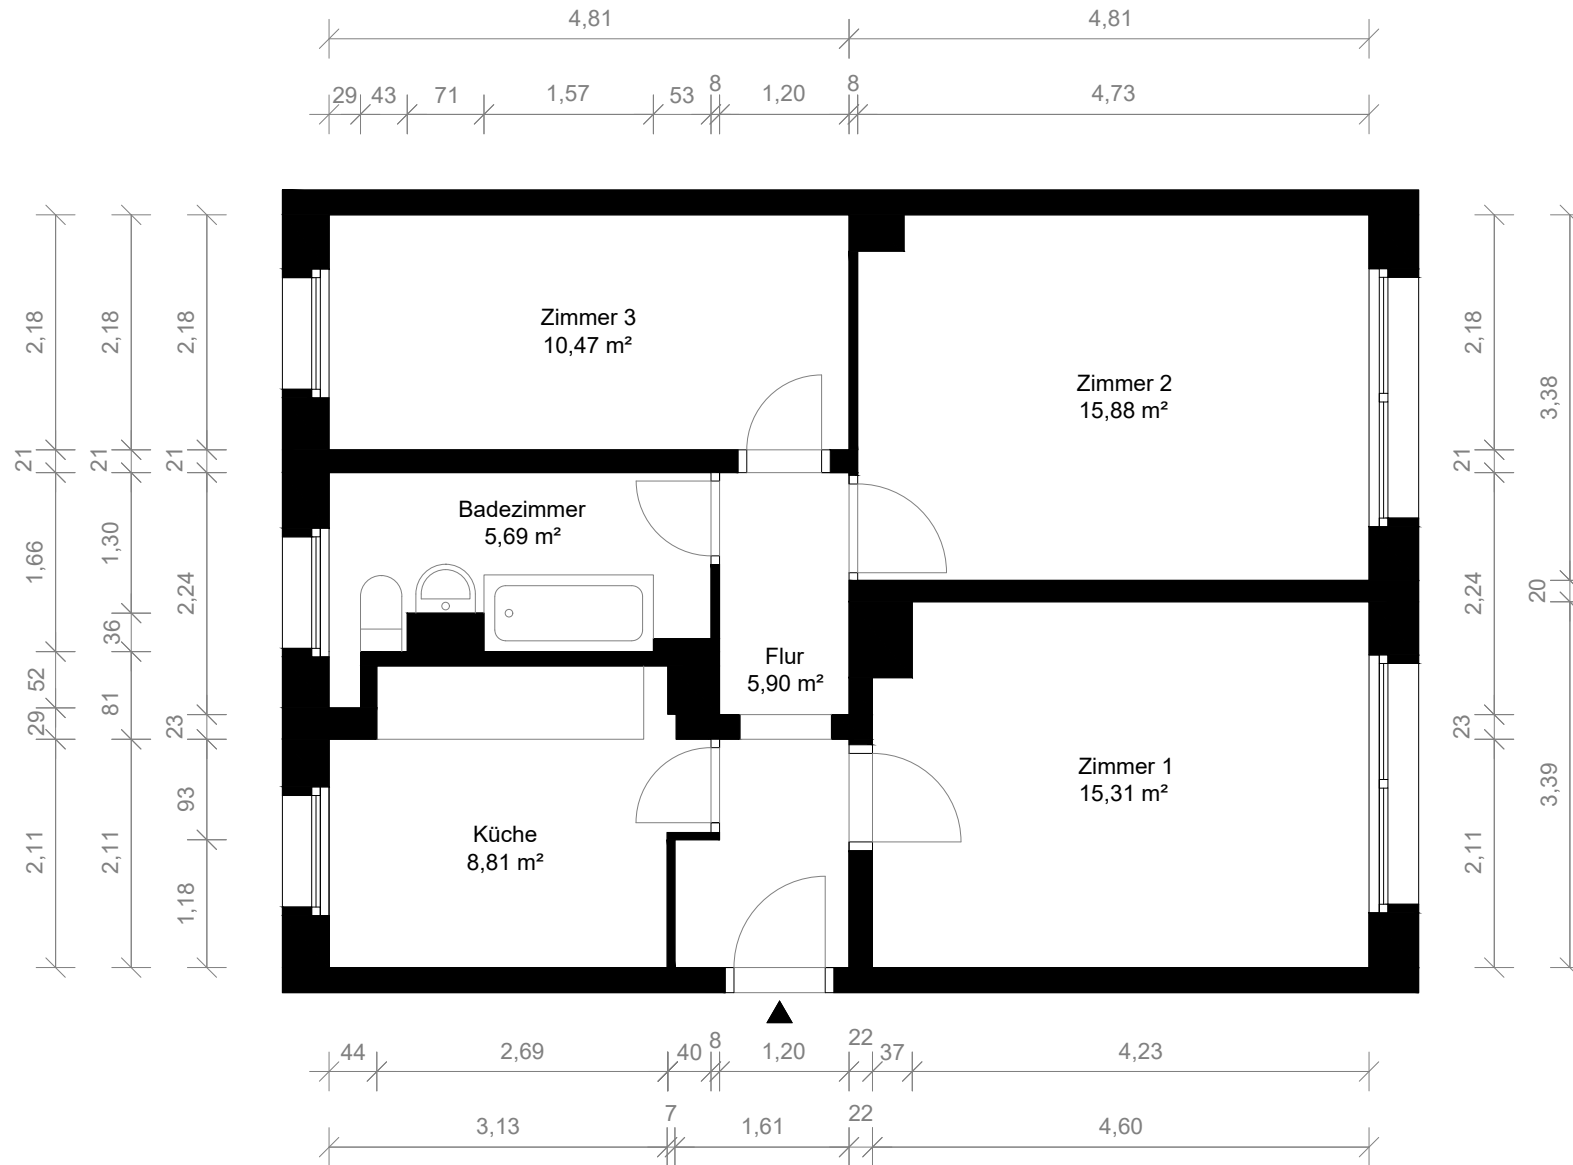

Schematischer Grundriss.
Maße können abweichen.

ERSTELLER	OBJEKT	PLANINHALT	M 1:70 A4
ImmoKLiCK Am Treptower Park 75 12435 Berlin	Karl-Woitschach-Straße 15A 15754 Heidesee	Schematischer Grundriss 1.OG links Stand: 15.01.2025	