


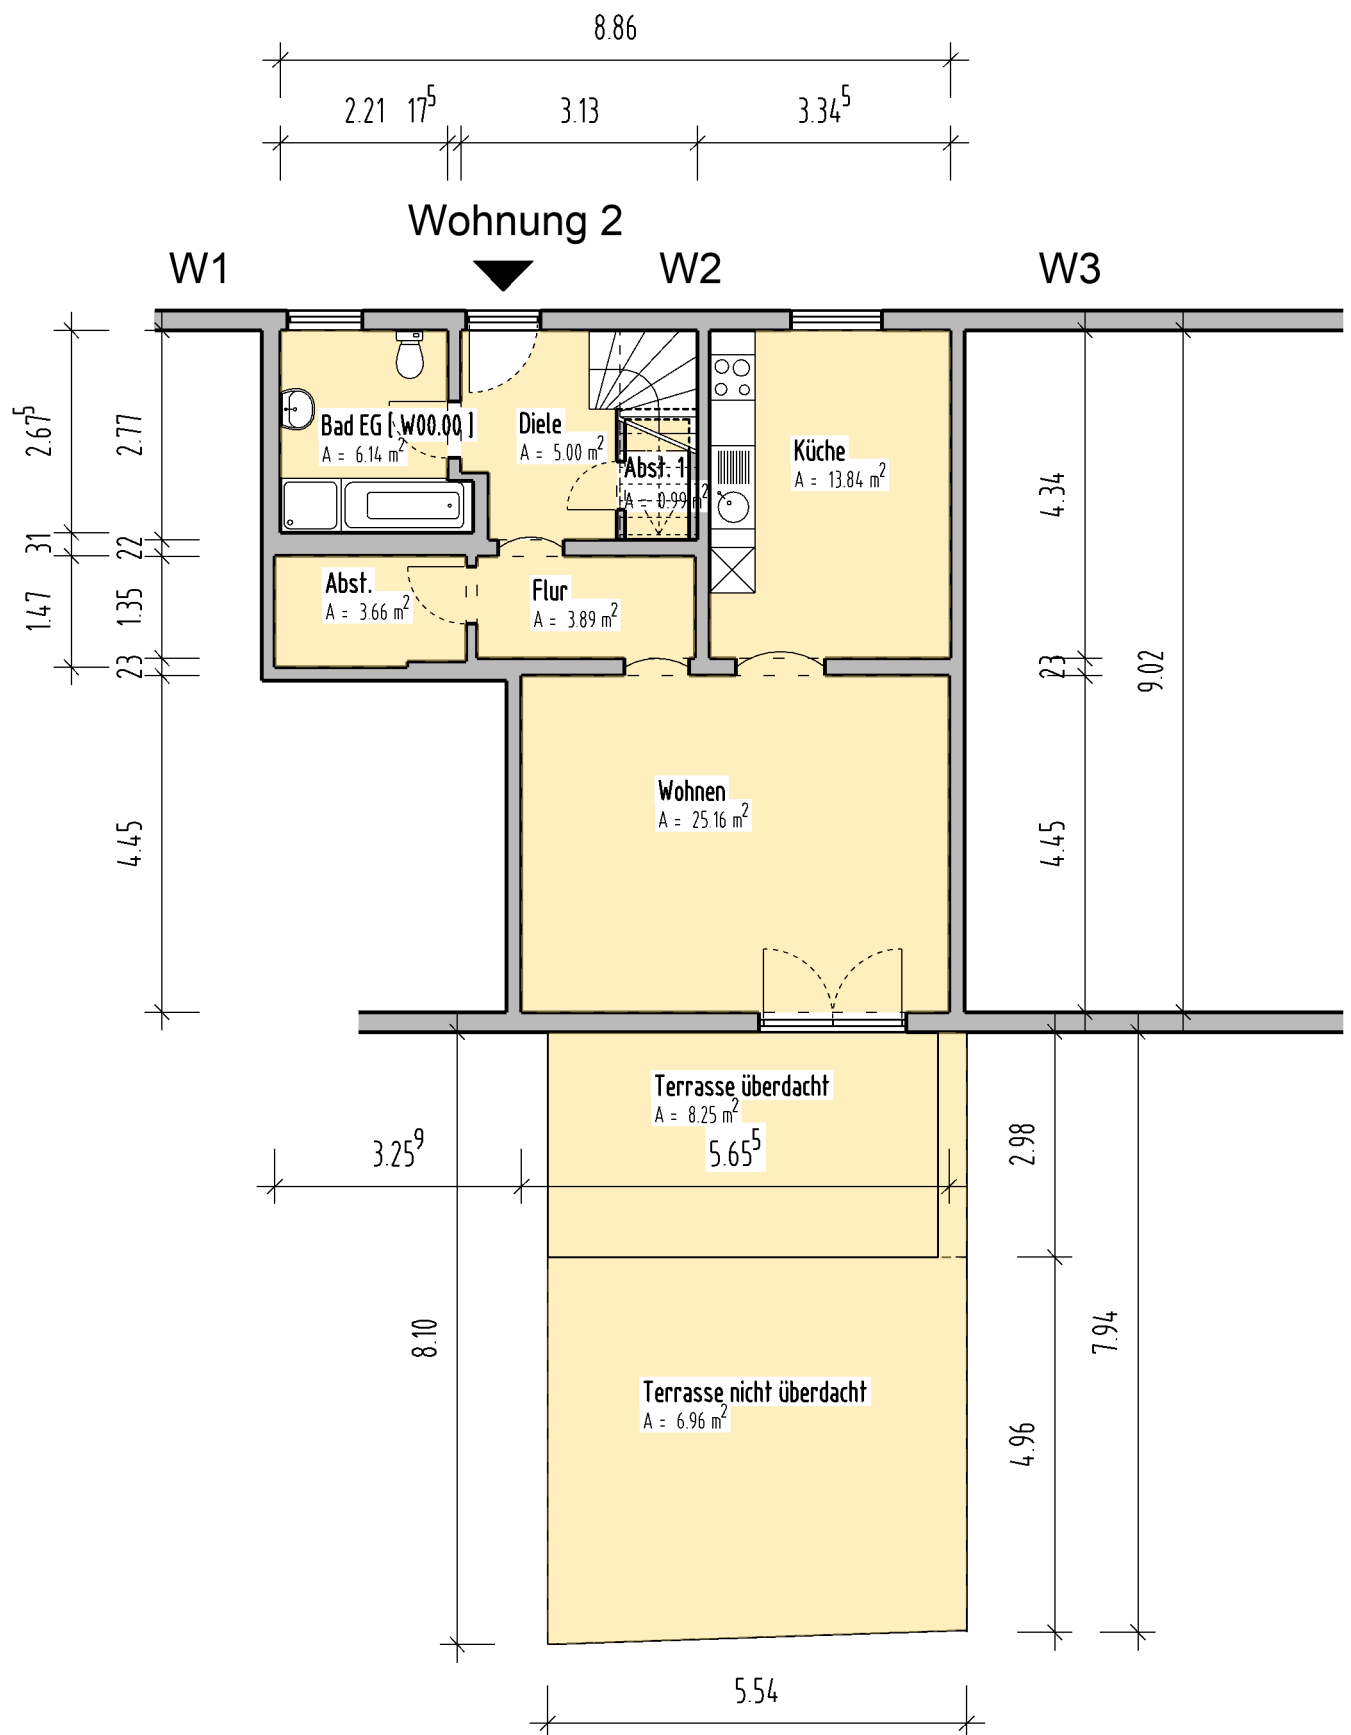

Flächenaufmaß und Grundrisserstellung, Wohnung Nr. 2
In den Kohlwiesen 2a, 78234 Engen

Grundriss EG M.: 1 : 100

Erstellt: Engen, 03.04.2025
Norbert Walther - Planungswerkstatt Bau
Hermann-Löns-Str. 4, 78234 Engen