

Auszug aus dem Liegenschaftskataster

Liegenschaftskarte 1:1000

Erstellt am 09.05.2012


Flurstück: 47/53
Flur: 15
Gemarkung: St. Lorenz

Gemeinde: Hansestadt Lübeck
Kreis: Hansestadt Lübeck

Landesamt für
Vermessung und Geoinformation
Schleswig-Holstein



Erteilende Stelle: Katasteramt
Brolingstr. 53 b-d
23554 Lübeck
Telefon: 0451-30090-0
E-Mail: Poststelle-Luebeck@LVermGeo.landsh.de

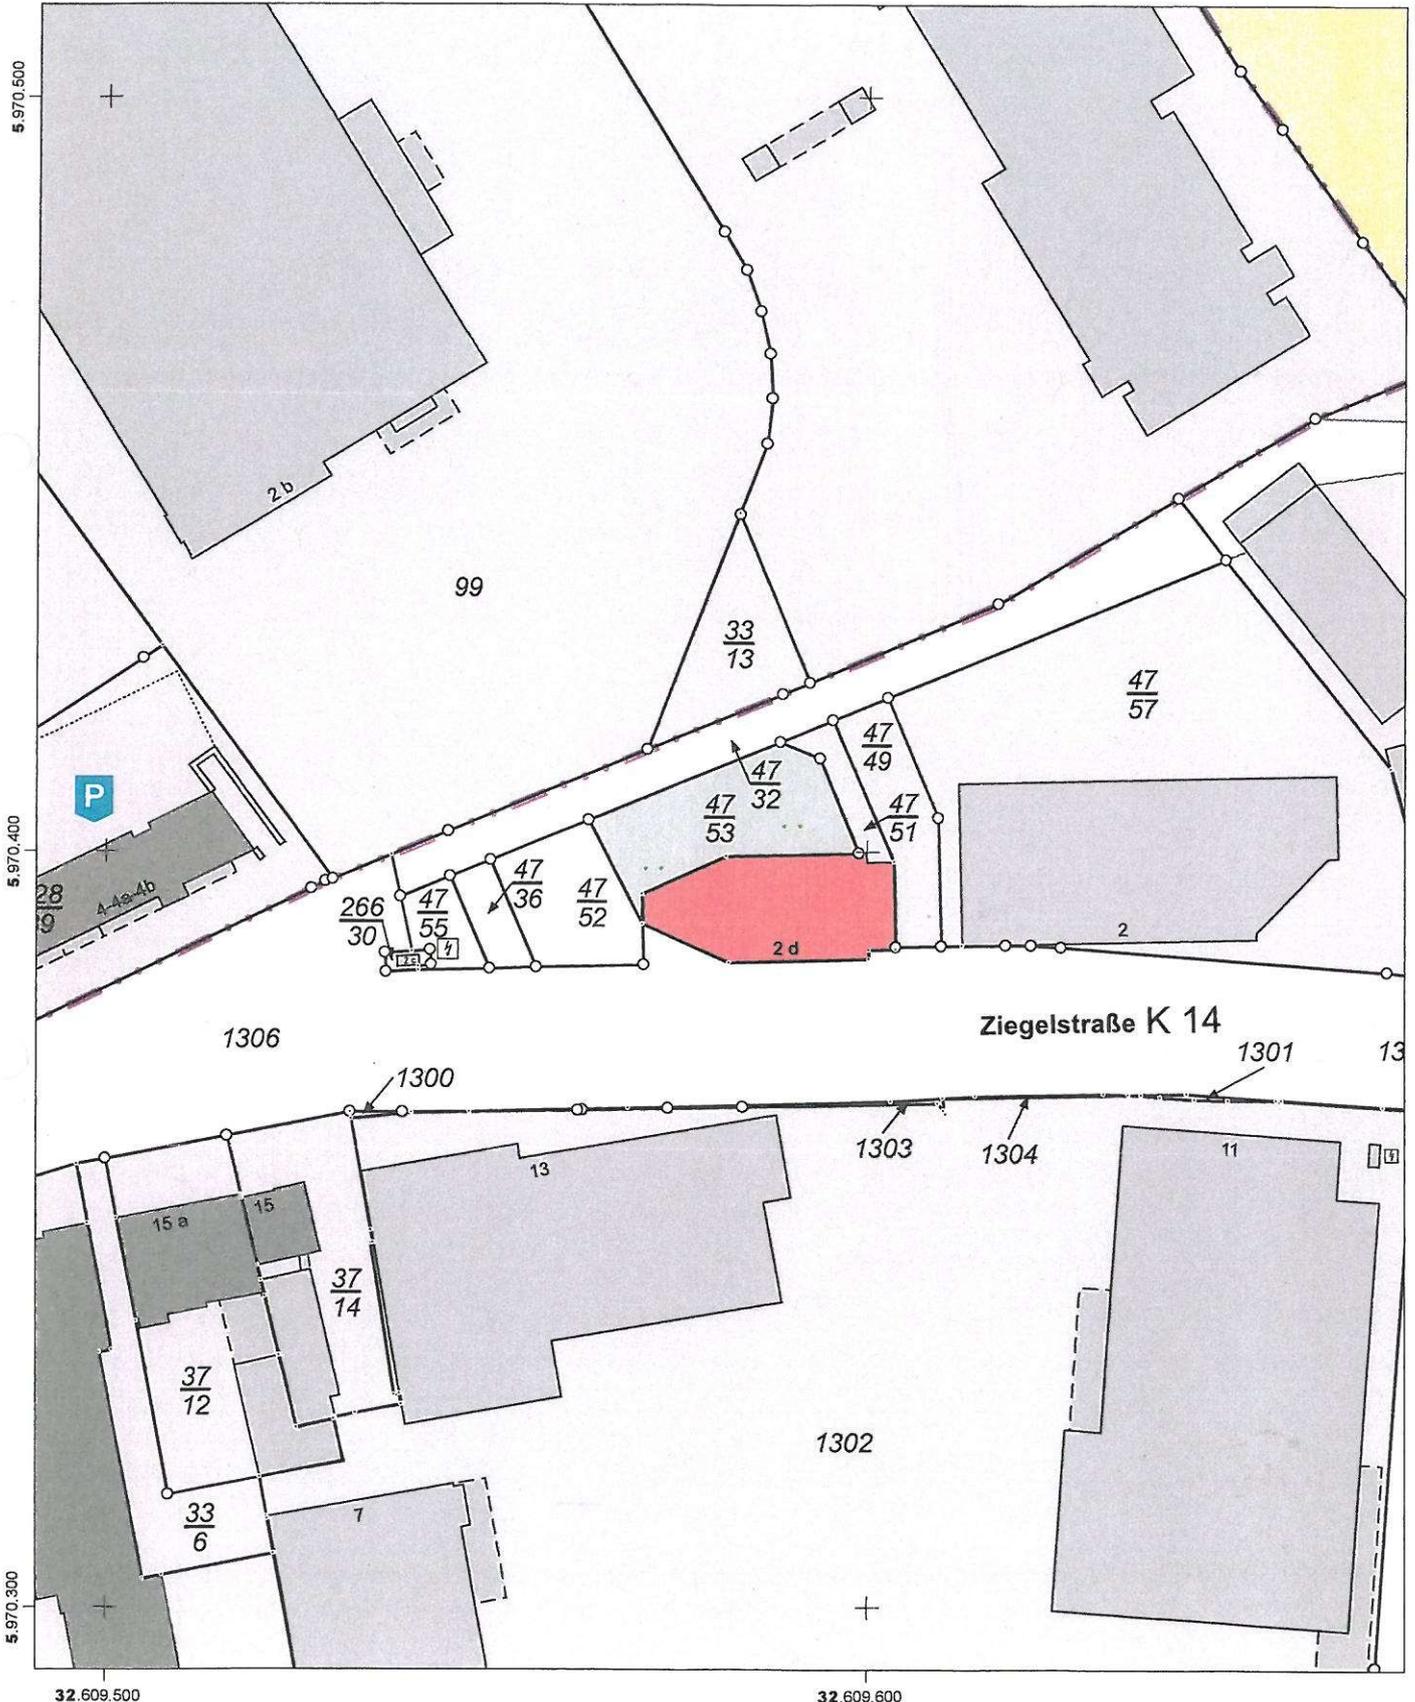

Maßstab: 1:1000 0 10 20 30 Meter

Für den Maßstab dieses Auszugs aus dem Liegenschaftskataster ist der ausgedruckte Maßstabsbalken maßgebend. Dieser Auszug ist maschinell erstellt und wird nicht unterschrieben. Vervielfältigung, Umarbeitung, Veröffentlichung und Weitergabe an Dritte nur mit Zustimmung des Landesamtes für Vermessung und Geoinformation Schleswig-Holstein oder zum eigenen Gebrauch (§9 Vermessungs- und Katastergesetz i.d.F. vom 12.05.2004, geändert durch Gesetz vom 15.12.2010).

