



Kreis Stormarn · Der Landrat · 23840 Bad Oldesloe

Herrn  
Jörg Hambach  
Heinrich-v-Ohlendorff-Str 11  
22949 Ammersbek

Fachdienst Bauaufsicht und Denkmalschutz  
- untere Bauaufsichtsbehörde -

Zuständig: Frau Korinth

Telefon: 04531 / 160-1688

Telefax: 04531 / 160 77 1688

E-Mail: r.korinth@kreis-stormarn.de

Erreichbar: zurzeit Mo., Do., Fr. 08.30 - 12.00 Uhr  
Persönlich nur nach Vereinbarung

Adresse: Gebäude F, Raum 107  
MommSENstraße 14  
23843 Bad Oldesloe

Aktenzeichen: 52.10.4906.2021/02934

Datum: 17.08.2021

**Schriftliche Baulastauskunft**  
**Bargteheide, Langenhorst 6**  
**Gemarkung Bargteheide, Flur 11, Flurstück 23/2**

## Auskunft aus dem Baulastenverzeichnis

Sehr geehrter Herr Hambach,

auf Ihre Anfrage teile ich Ihnen mit, dass  
auf dem Grundstück, **Flurstück 23/2**, Flur 11, Gemarkung Bargteheide,  
**eine Baulast eingetragen** ist (siehe anliegende Kopie des Baulastenblattes Nr. 287).

Die Kosten für diese Auskunft entnehmen Sie bitte dem beigefügten Kostenbescheid.

Mit freundlichen Grüßen  
Im Auftrag

  
Regina Korinth



Baulastenverzeichnis von Bargteheide


Baulastenblatt Nr. 287 Seite 1

Grundstück Langenhorst 6, Anke Lück


Gemarkung Bargteheide Flur 11

Flurstück ~~57/23~~ 23/1 + 23/2

Lfd. Nr.	Inhalt der Eintragung	Bemerkungen
1	2	3
1	<p>Verpflichtung, auf der im Lageplan grün schraffierten Fläche die Herstellung und Benutzung einer Zufahrt in dem nach der Landesbauordnung erforderlichen Umfang zu dulden.</p> <p>Eingetragen am 22.4.98 aufgrund der Eintragungsverfügung vom 7.4.98 <i>win</i></p>	<p>Tlg.: 60/342.6- 06/98 <del>(5049)</del></p>

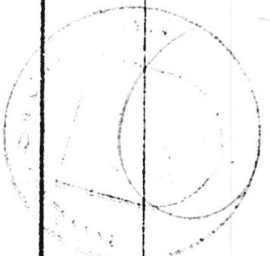



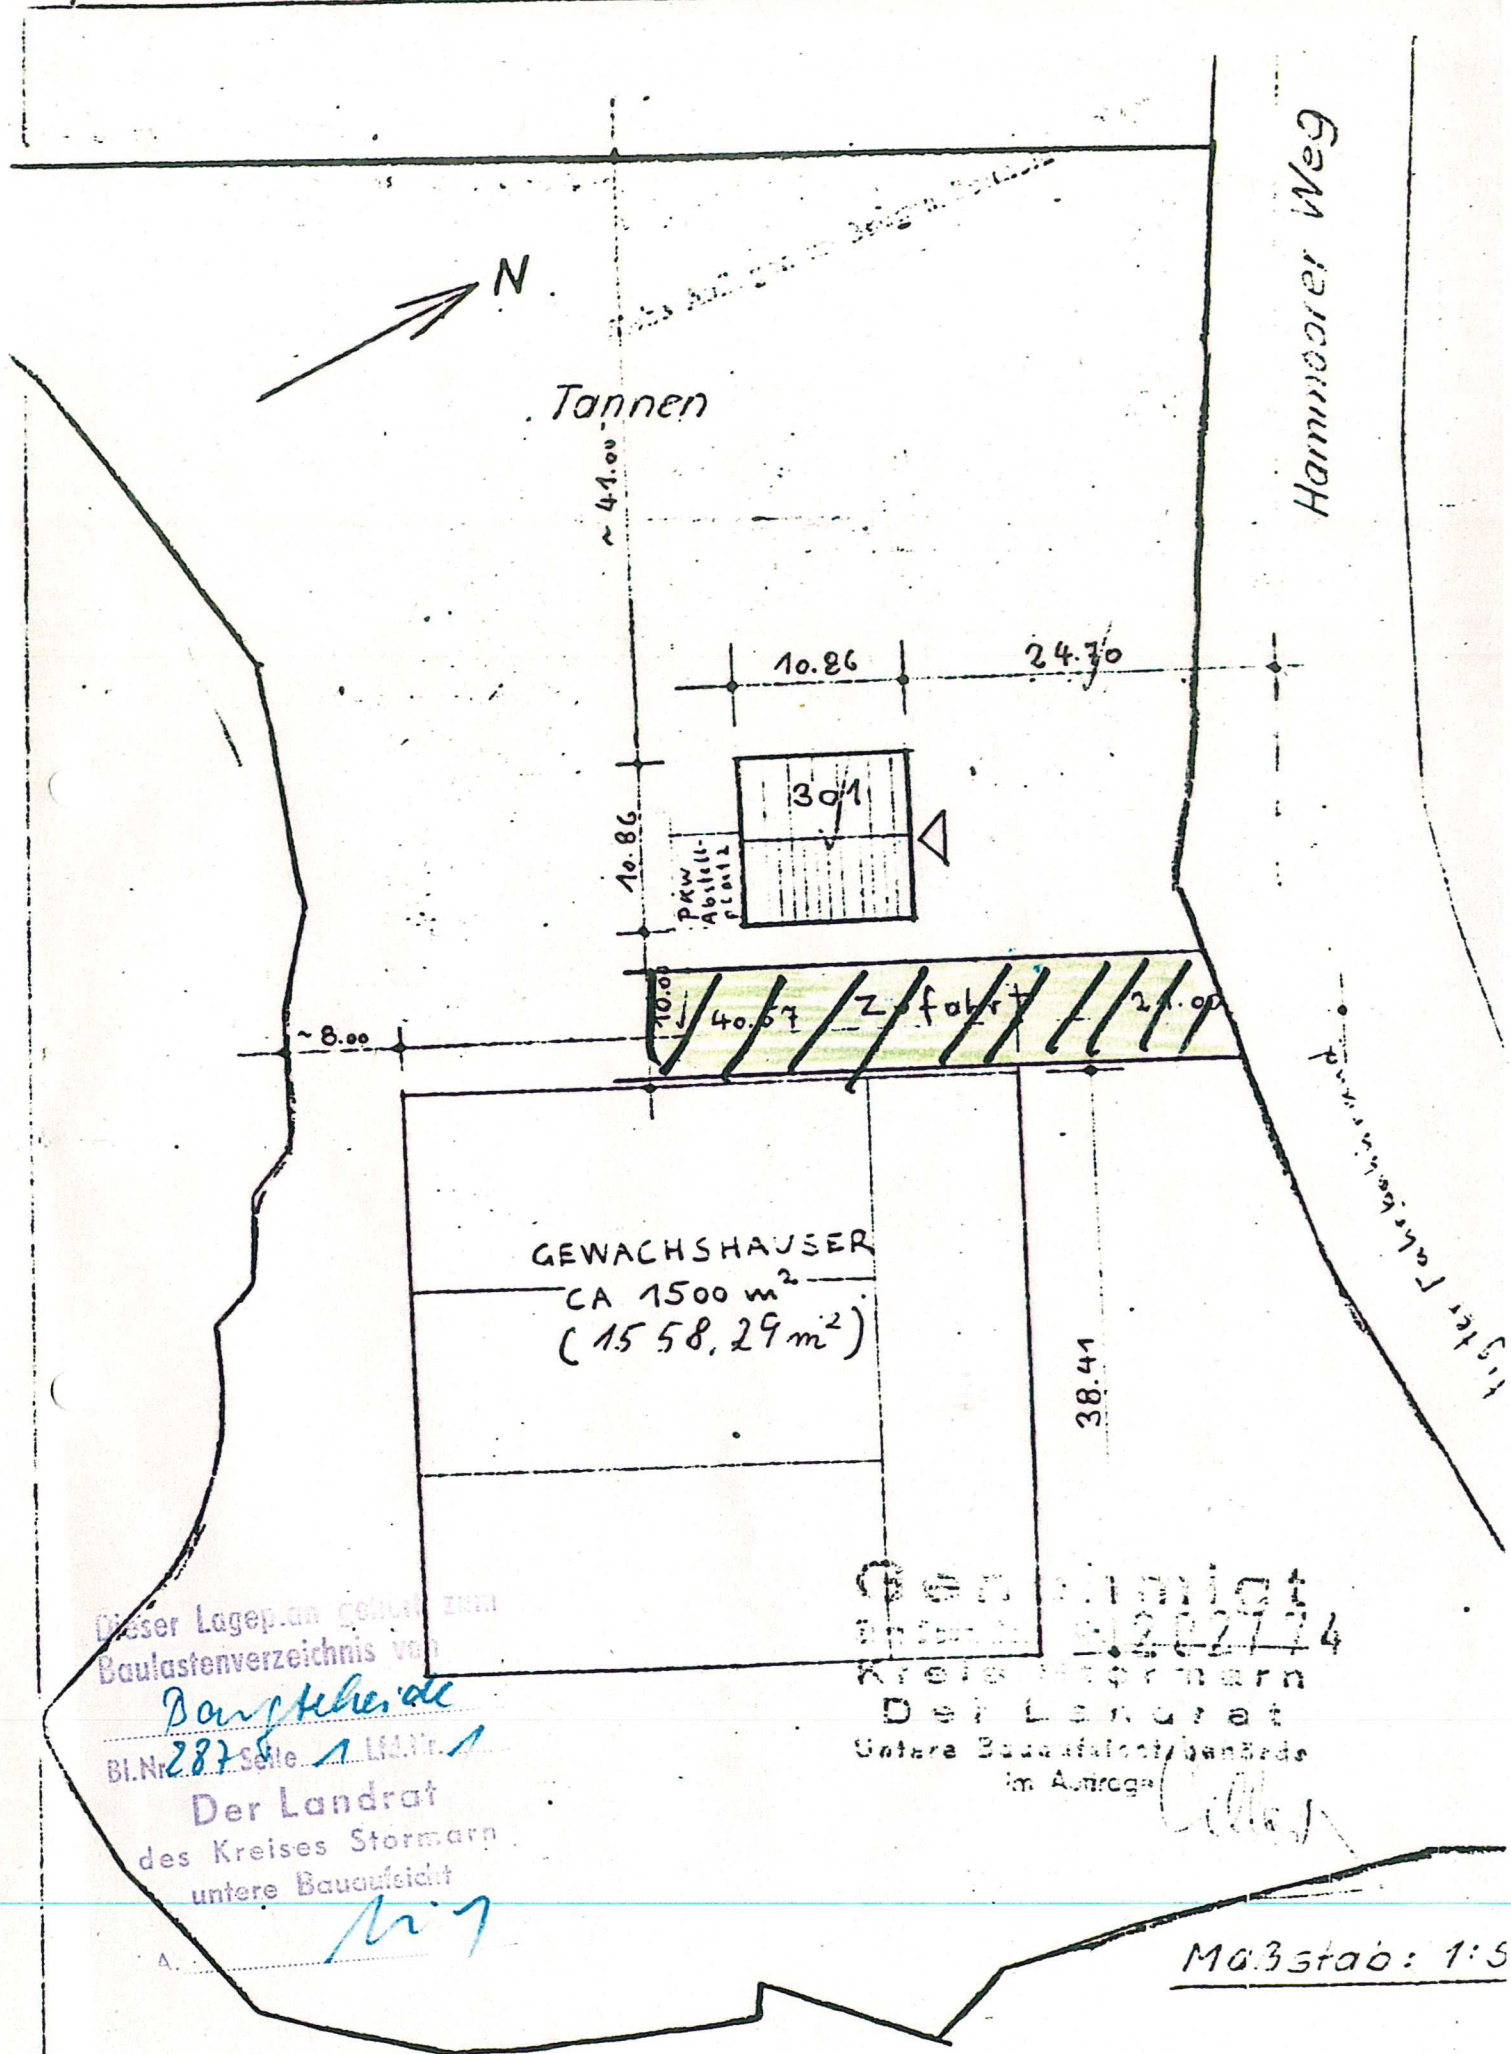

Dieser Lageplan gehört zum  
Baulastenverzeichnis von

*Bangsherde*

Bl. Nr. *287* Seite *1* Lfd. Nr. *1*

Der Landrat  
des Kreises Stormarn  
untere Bauaufsicht

*M 7*


Gezeichnet  
Bl. Nr. *202/74*  
Kreis Stormarn  
Der Landrat  
Untere Bauaufsicht/Bauabte.  
im Auftrag *Eller*

Maßstab: 1:5

DER PLANVERFASSER

DER BAUFÜHRER



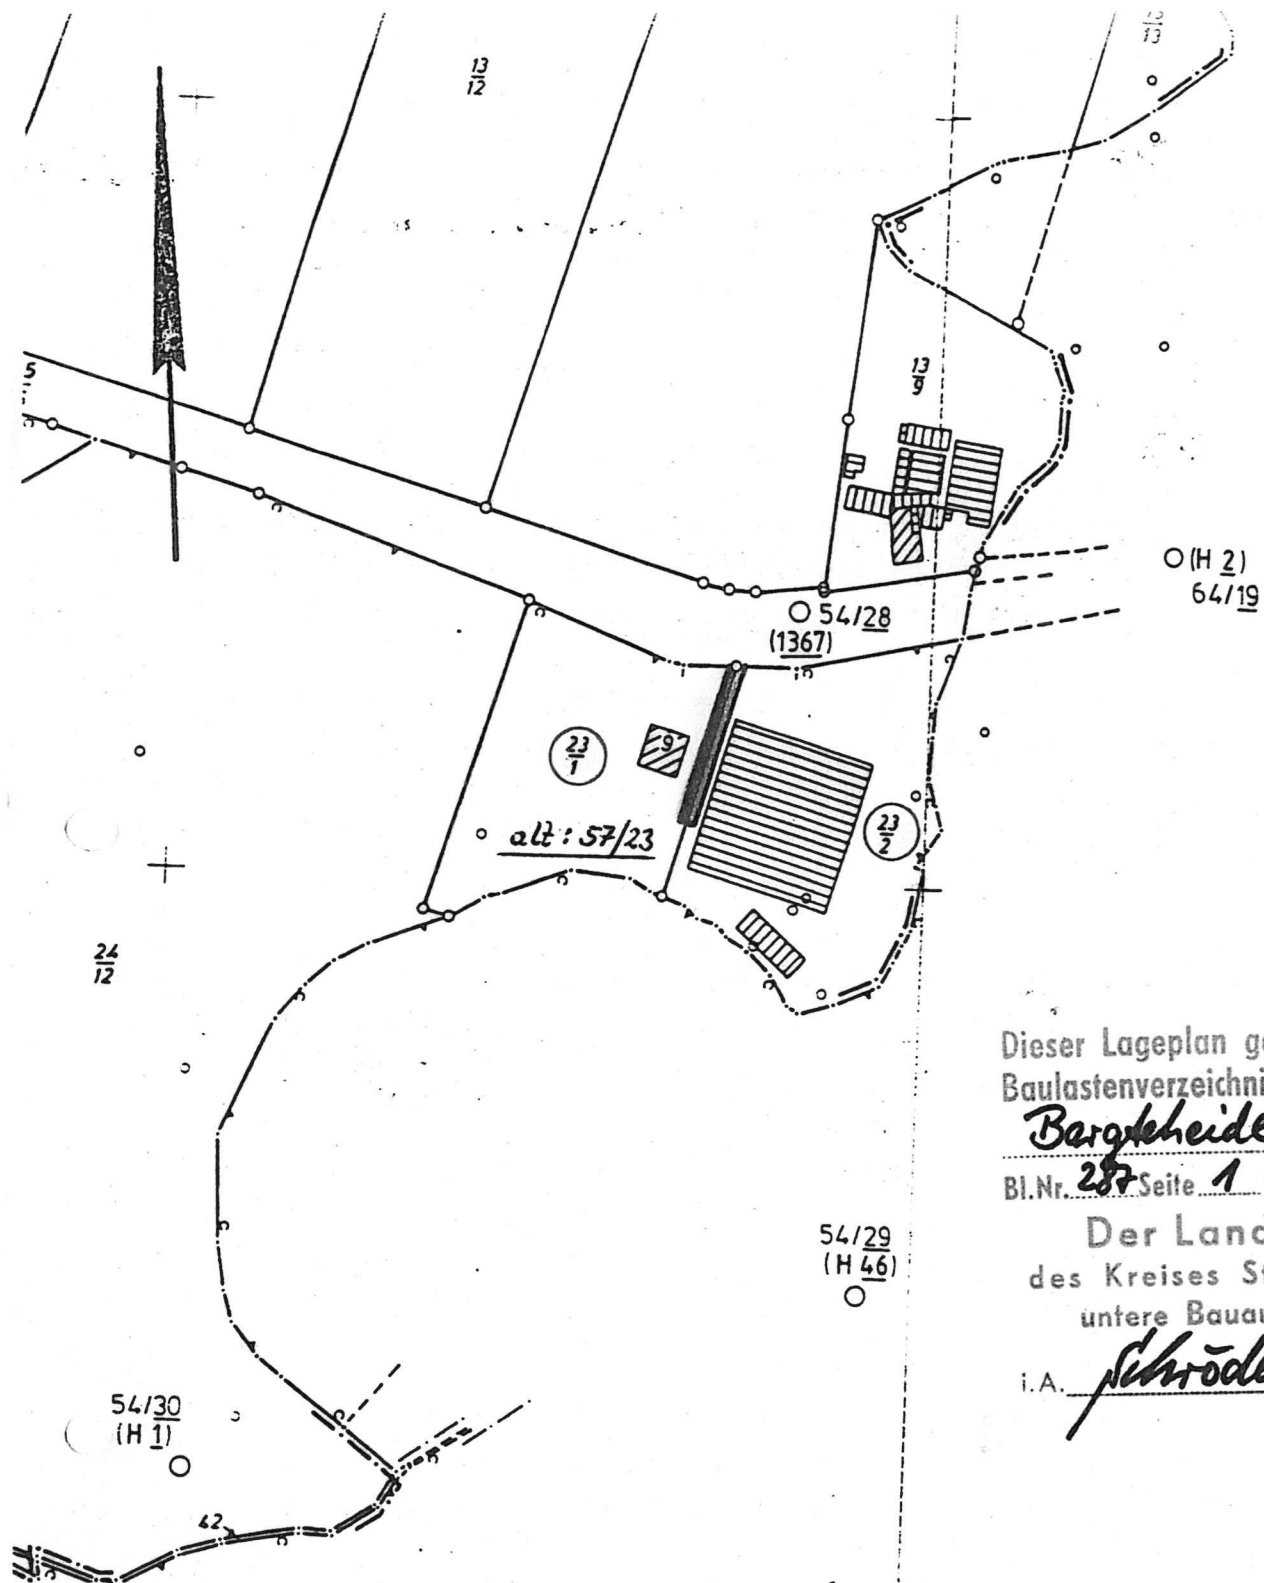

Dieser Lageplan gehört zum  
 Baulastenverzeichnis von  
*Bargzeheide*  
 Bl.Nr. 287 Seite 1 Lfd.Nr. 1  
 Der Landrat  
 des Kreises Stormarn  
 untere Bauaufsicht  
 i.A. *Schröder*

## Mitteilung

über die Fortführung des Liegenschaftskatasters/Auszug aus der Flurkarte


Maßstab	: 1: 2000	Katasteramt Bad Oldesloe Sandkamp 3
Kreis	: Stormarn	23843 Bad Oldesloe
Gemeinde	: <i>Bargzeheide</i>	Tel.: 04531/17 74 0
Gemarkung	: <i>Bargzeheide</i>	Fax : 04531/17 74 70
Flur/Rahmenkarte	: <i>11/8554</i>	Datum : <i>4.11.98</i>
LB Nr.	: <i>866</i>	

*B*

Vervielfältigungen, Umarbeitungen und Veröffentlichungen nur mit Zustimmung der ausstellenden Behörde oder zum eigenen Gebrauch (68 Paragraphen des Katastergesetzes i. d. F. vom 20.06.1997)





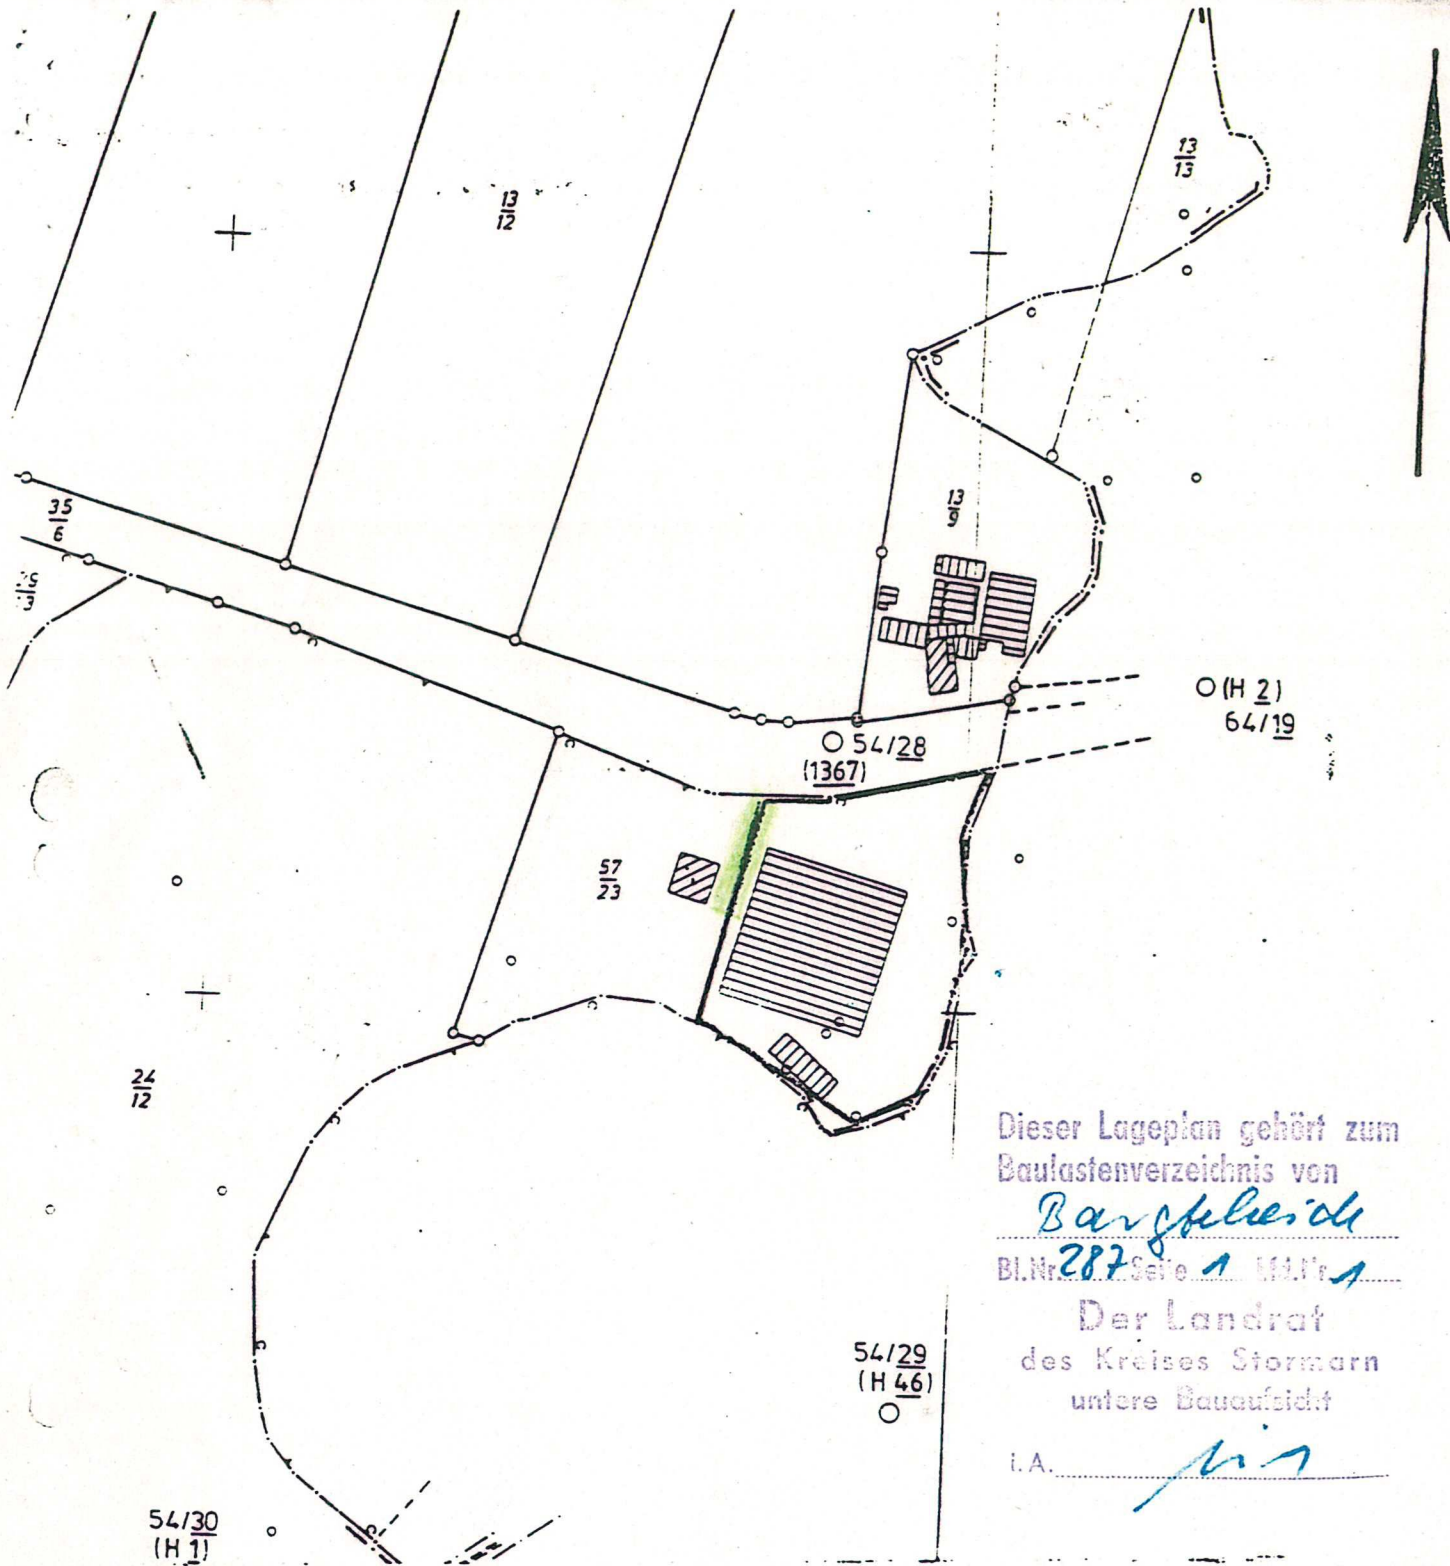

Dieser Lageplan gehört zum  
 Baulastenverzeichnis von  
*Bargteiche*  
 Bl.Nr. 287 Seite 1 Hl.Nr. 1  
 Der Landrat  
 des Kreises Stormarn  
 unter Bauaufsicht

L.A. *pin*

Unbeglaubigter Auszug  
 aus dem Flurkartenwerk  
 30. 11. 1994  
 Ausgefertigt: Bad Oldesloe, den \_\_\_\_\_  
 Katasteramt

Maßstab der Karte 1:2.000  
 Kreis Stormarn  
 Gemeinde Bargteiche  
 Gemarkung - - -  
 Flur / Rahmenkarte 17 / 3554  
 \_\_\_\_\_ 2. Ausfertigung

Kassenzeichen: \_\_\_\_\_

Vervielfältigung, Umarbeitung und  
 Veröffentlichung gesetzlich geschützt





Kreis Stormarn · Der Landrat · 23840 Bad Oldesloe

Herrn  
Jörg Hambach  
Heinrich-v-Ohlendorff-Str 11  
22949 Ammersbek

Fachdienst Bauaufsicht und Denkmalschutz  
- untere Bauaufsichtsbehörde -

Zuständig: Frau Korinth

Telefon: 04531 / 160-1688

Telefax: 04531 / 160 77 1688

E-Mail: r.korinth@kreis-stormarn.de

Erreichbar: zurzeit Mo., Do., Fr. 08.30 - 12.00 Uhr  
Persönlich nur nach Vereinbarung

Adresse: Gebäude F, Raum 107  
Mommensenstraße 14  
23843 Bad Oldesloe

Aktenzeichen: 52.10.4906.2021/02934

Datum: 17.08.2021

**Schriftliche Baulastauskunft**  
**Bargteheide, Langenhorst 6**  
**Gemarkung Bargteheide, Flur 11, Flurstück 23/2**

## Kostenbescheid

Sehr geehrter Herr Hambach,

nach der Baugebührenverordnung Schleswig-Holstein (BauGebVO<sup>1</sup>) werden für die Bearbeitung folgende Kosten erhoben:

Schriftliche Auskunft aus dem Baulastenverzeichnis nach Tarifstelle 8.2	60,00 €
---	---------

<b>Gebühr (gesamt)</b>	<b>60,00 €</b>
------------------------	----------------

Bitte überweisen Sie den Gesamtbetrag innerhalb von zwei Wochen nach Zugang dieses Bescheides unter Angabe des Kassenzzeichens

**Kassenzzeichen: 60/2021/1909 –**

auf das im Brieffuß genannte Konto der Kreiskasse Stormarn.

<sup>1</sup> Landesverordnung über Verwaltungsgebühren in Angelegenheiten der Bauaufsicht (Baugebührenverordnung - BauGebVO) vom 12.11.2018 (GVOBl. Schl.-H. S. 703)



Ein Widerspruch gegen einen Kostenbescheid hat nach § 80 Abs. 2 Nr. 1 der Verwaltungsgerichtsordnung (VwGO) **keine** aufschiebende Wirkung und entbindet daher **nicht** von der fristgerechten Zahlung der Kosten.

### Rechtsbehelfsbelehrung:

Gegen den Bescheid kann innerhalb eines Monats nach Bekanntgabe Widerspruch beim Kreis Stormarn, Der Landrat, Mommsenstraße 13, 23843 Bad Oldesloe, erhoben werden.

Mit freundlichen Grüßen

Im Auftrag

A handwritten signature in blue ink, appearing to read 'Regina Korinth', written over the printed name.

Regina Korinth



BezahlCode




GiroCode

**KOSTENBERECHNUNG**  
gem. Landesverordnung über Verwaltungsgebühren in Angelegenheiten der  
Bauaufsicht  
(Baugebührenverordnung – BauGebVO) vom 12. November 2018,  
gültig ab 01.01.2019

**8 Baulasten**  
**8.2 Schriftliche Auskunft aus dem Baulastverzeichnis (§ 80 Absatz 5 LBO)**

Baulastenblatt Nr. 287 / Baulastenverzeichnis Bargteheide  
1,00 Baulast(en) zu je 60,00 €  
Gebühr nach 8.2 60,00 €

Gebührensomme ungerundet 60,00 €  
Gebührensomme abgerundet auf volle € 60,00 €  
Gesamtsumme 60,00 €

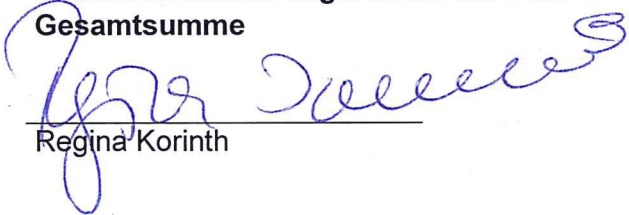  
Regina Korinth

