

Vermessungs- und Katasterverwaltung Schleswig – Holstein

Auszug aus dem Liegenschaftskataster
– Flurkarte –

Katasteramt Lübeck
Brolingstraße 53b-d
23554 Lübeck

25.01.2008

Maßstab: 1:500, (entstanden aus Rahmenkarte 1:1000)
Gemeinde: Hansestadt Lübeck
Gemarkung: St. Lorenz
Flur: 14 Flurstücksnummer: 57 / 26

Tel: 0451-30090101
Fax: 0451-30090149
E-Mail: Poststelle@KA-Luebeck.landsh.de

$\frac{65}{17}$
Anlage Nr. 3


190 / 08

0190 / 04.02.08

DER BÜRGERMEISTER
DER HANSESTADT LÜBECK
Bereich Bauordnung
im Auftrag $\frac{65}{17}$

bue
z.d.A.

An Neuhof

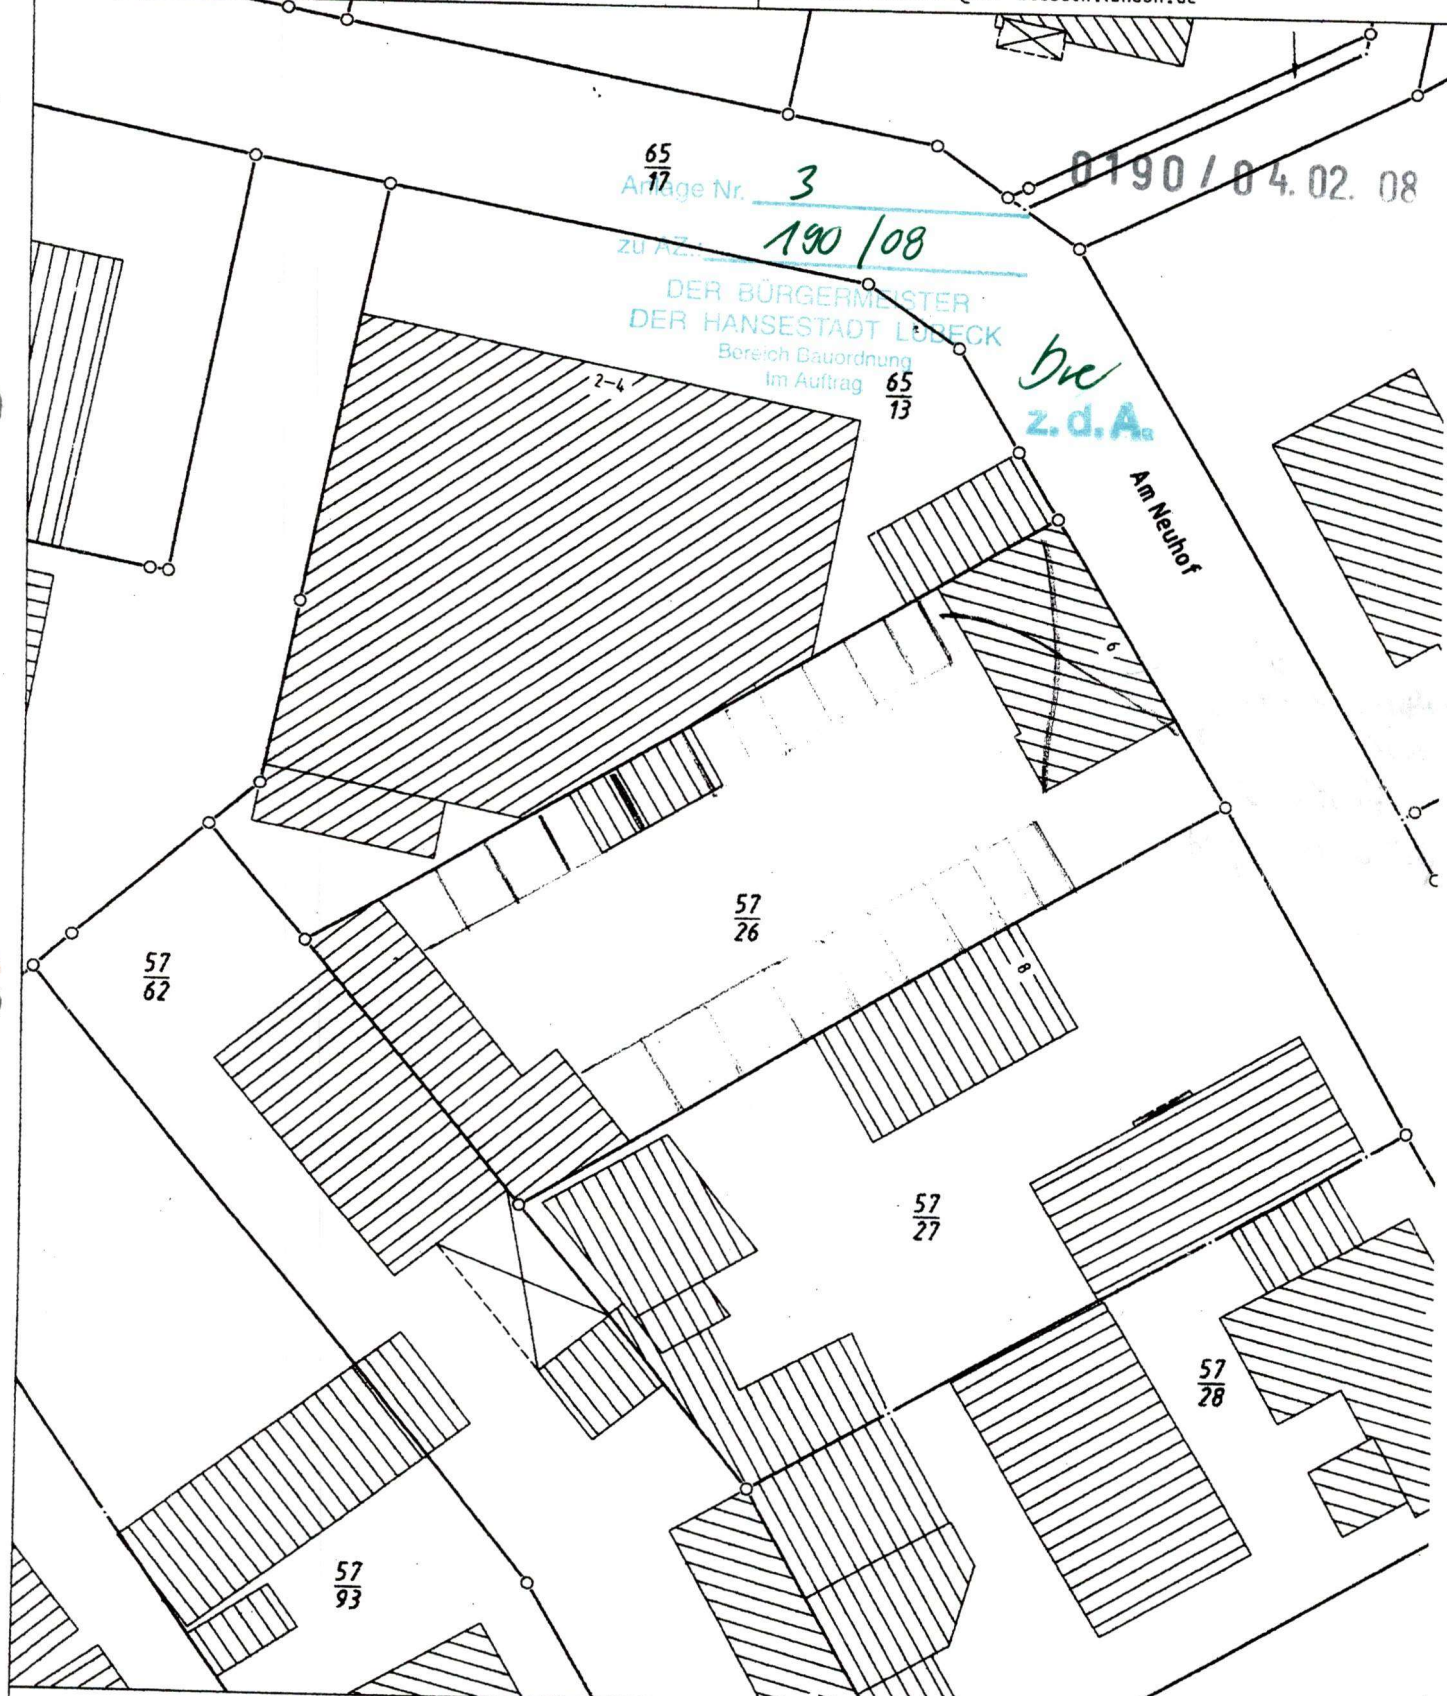

Dieser Auszug ist maschinell erstellt und wird nicht unterschrieben. Vervielfältigung, Umarbeitung und Veröffentlichung nur mit Zustimmung der ausstellenden Behörde oder zum eigenen Gebrauch (§9 Vermessungs- und Katastergesetz i. d. F. vom 12.05.2004).