


# ENTWURF ZU EINEM EINFAMILIENHAUS IN METTMANN, FALKENWEG

BLATT NR. 1 EG.

M. = 1:100

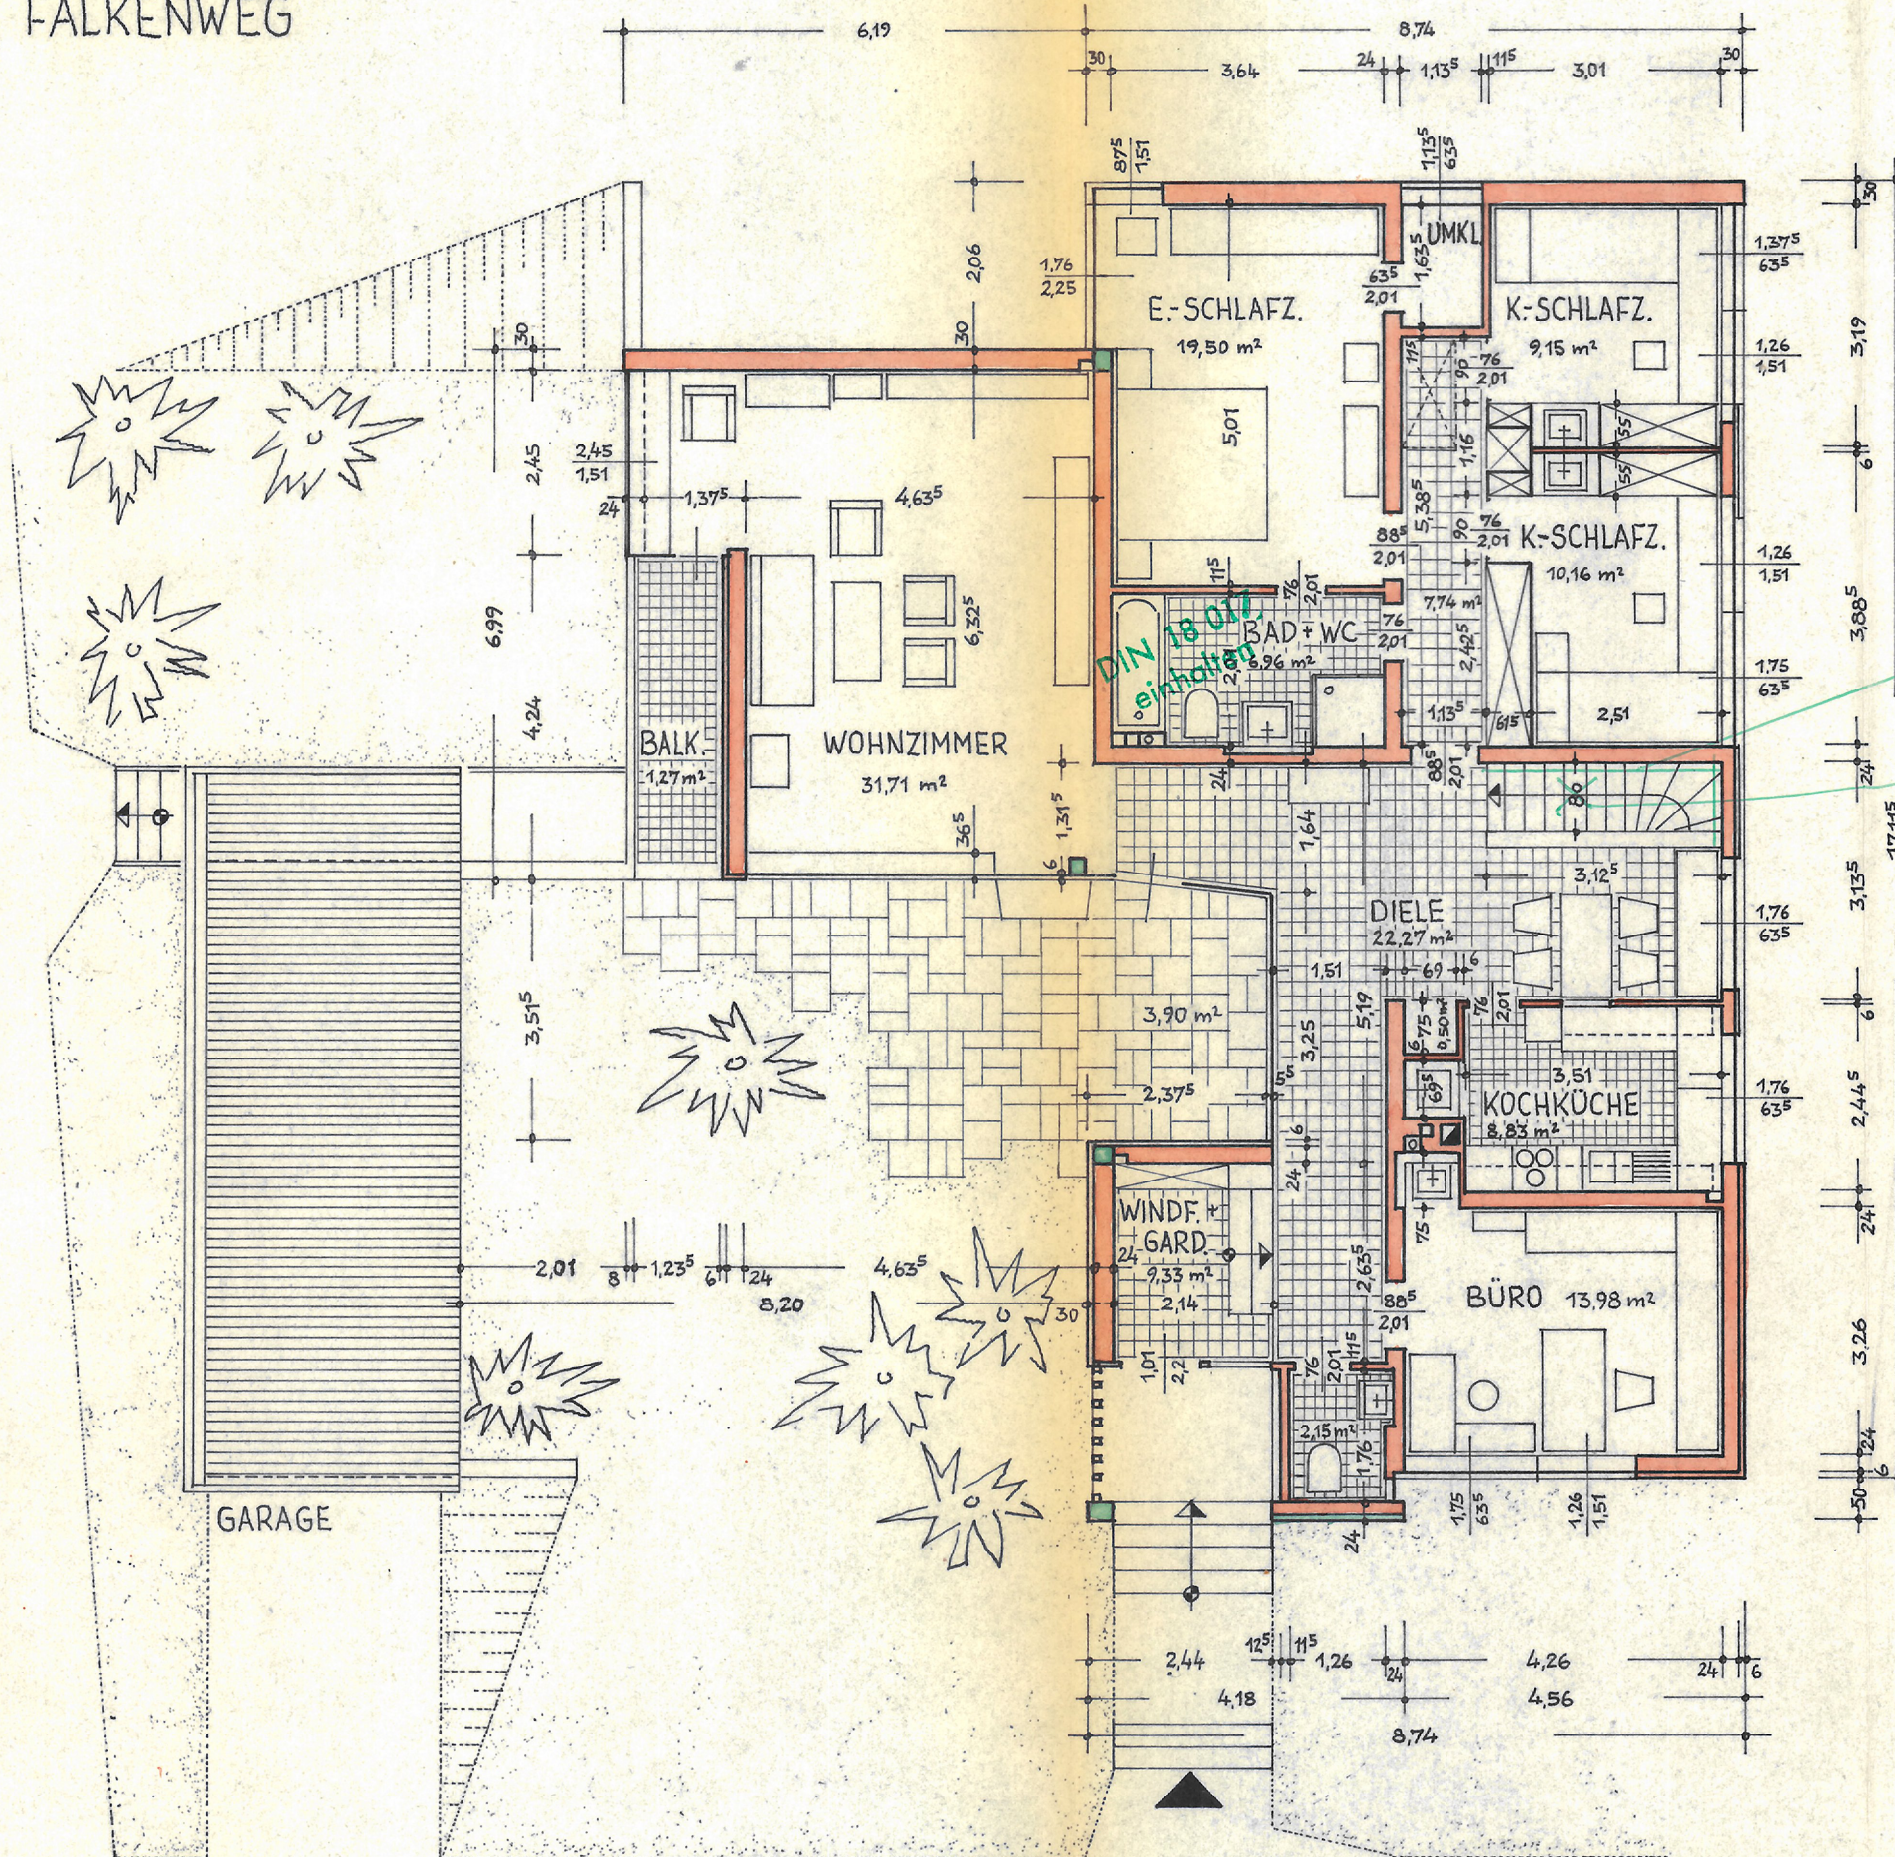

ERDGESCHOSS

Bauaufsichtlich geprüft.  
Zur Baugenehmigung vom  
heutigen Tage gehörig.  
Mettmann, den - 6. JULI 1970  
Der Stadtdirektor  
Bauaufsichtsamt  
im Auftrage  
Stadtbauoberinspektor

Handlauf!  
Türschwelle Laufwege  
mind. 80 cm!  
(siehe § 21 Abs 2 + 3  
der 1. DVO zur BauNVO  
vom 26.5.70 (GVN 25.416))

BAUHERR UND ARCHITEKT:  
**OTHMAR BURGNER**  
ARCHITEKT BDB  
4 DÜSSELDORF 1  
BISMARCKSTR. 60 - TEL. 35 94 28

*O. Burgner*  
DÜSSELDORF, DEN 1.6.1970