


# ENTWURF ZU EINEM EINFAMILIENHAUS IN METTMANN, FALKENWEG

BLATT NR.2 KG

M. = 1:100

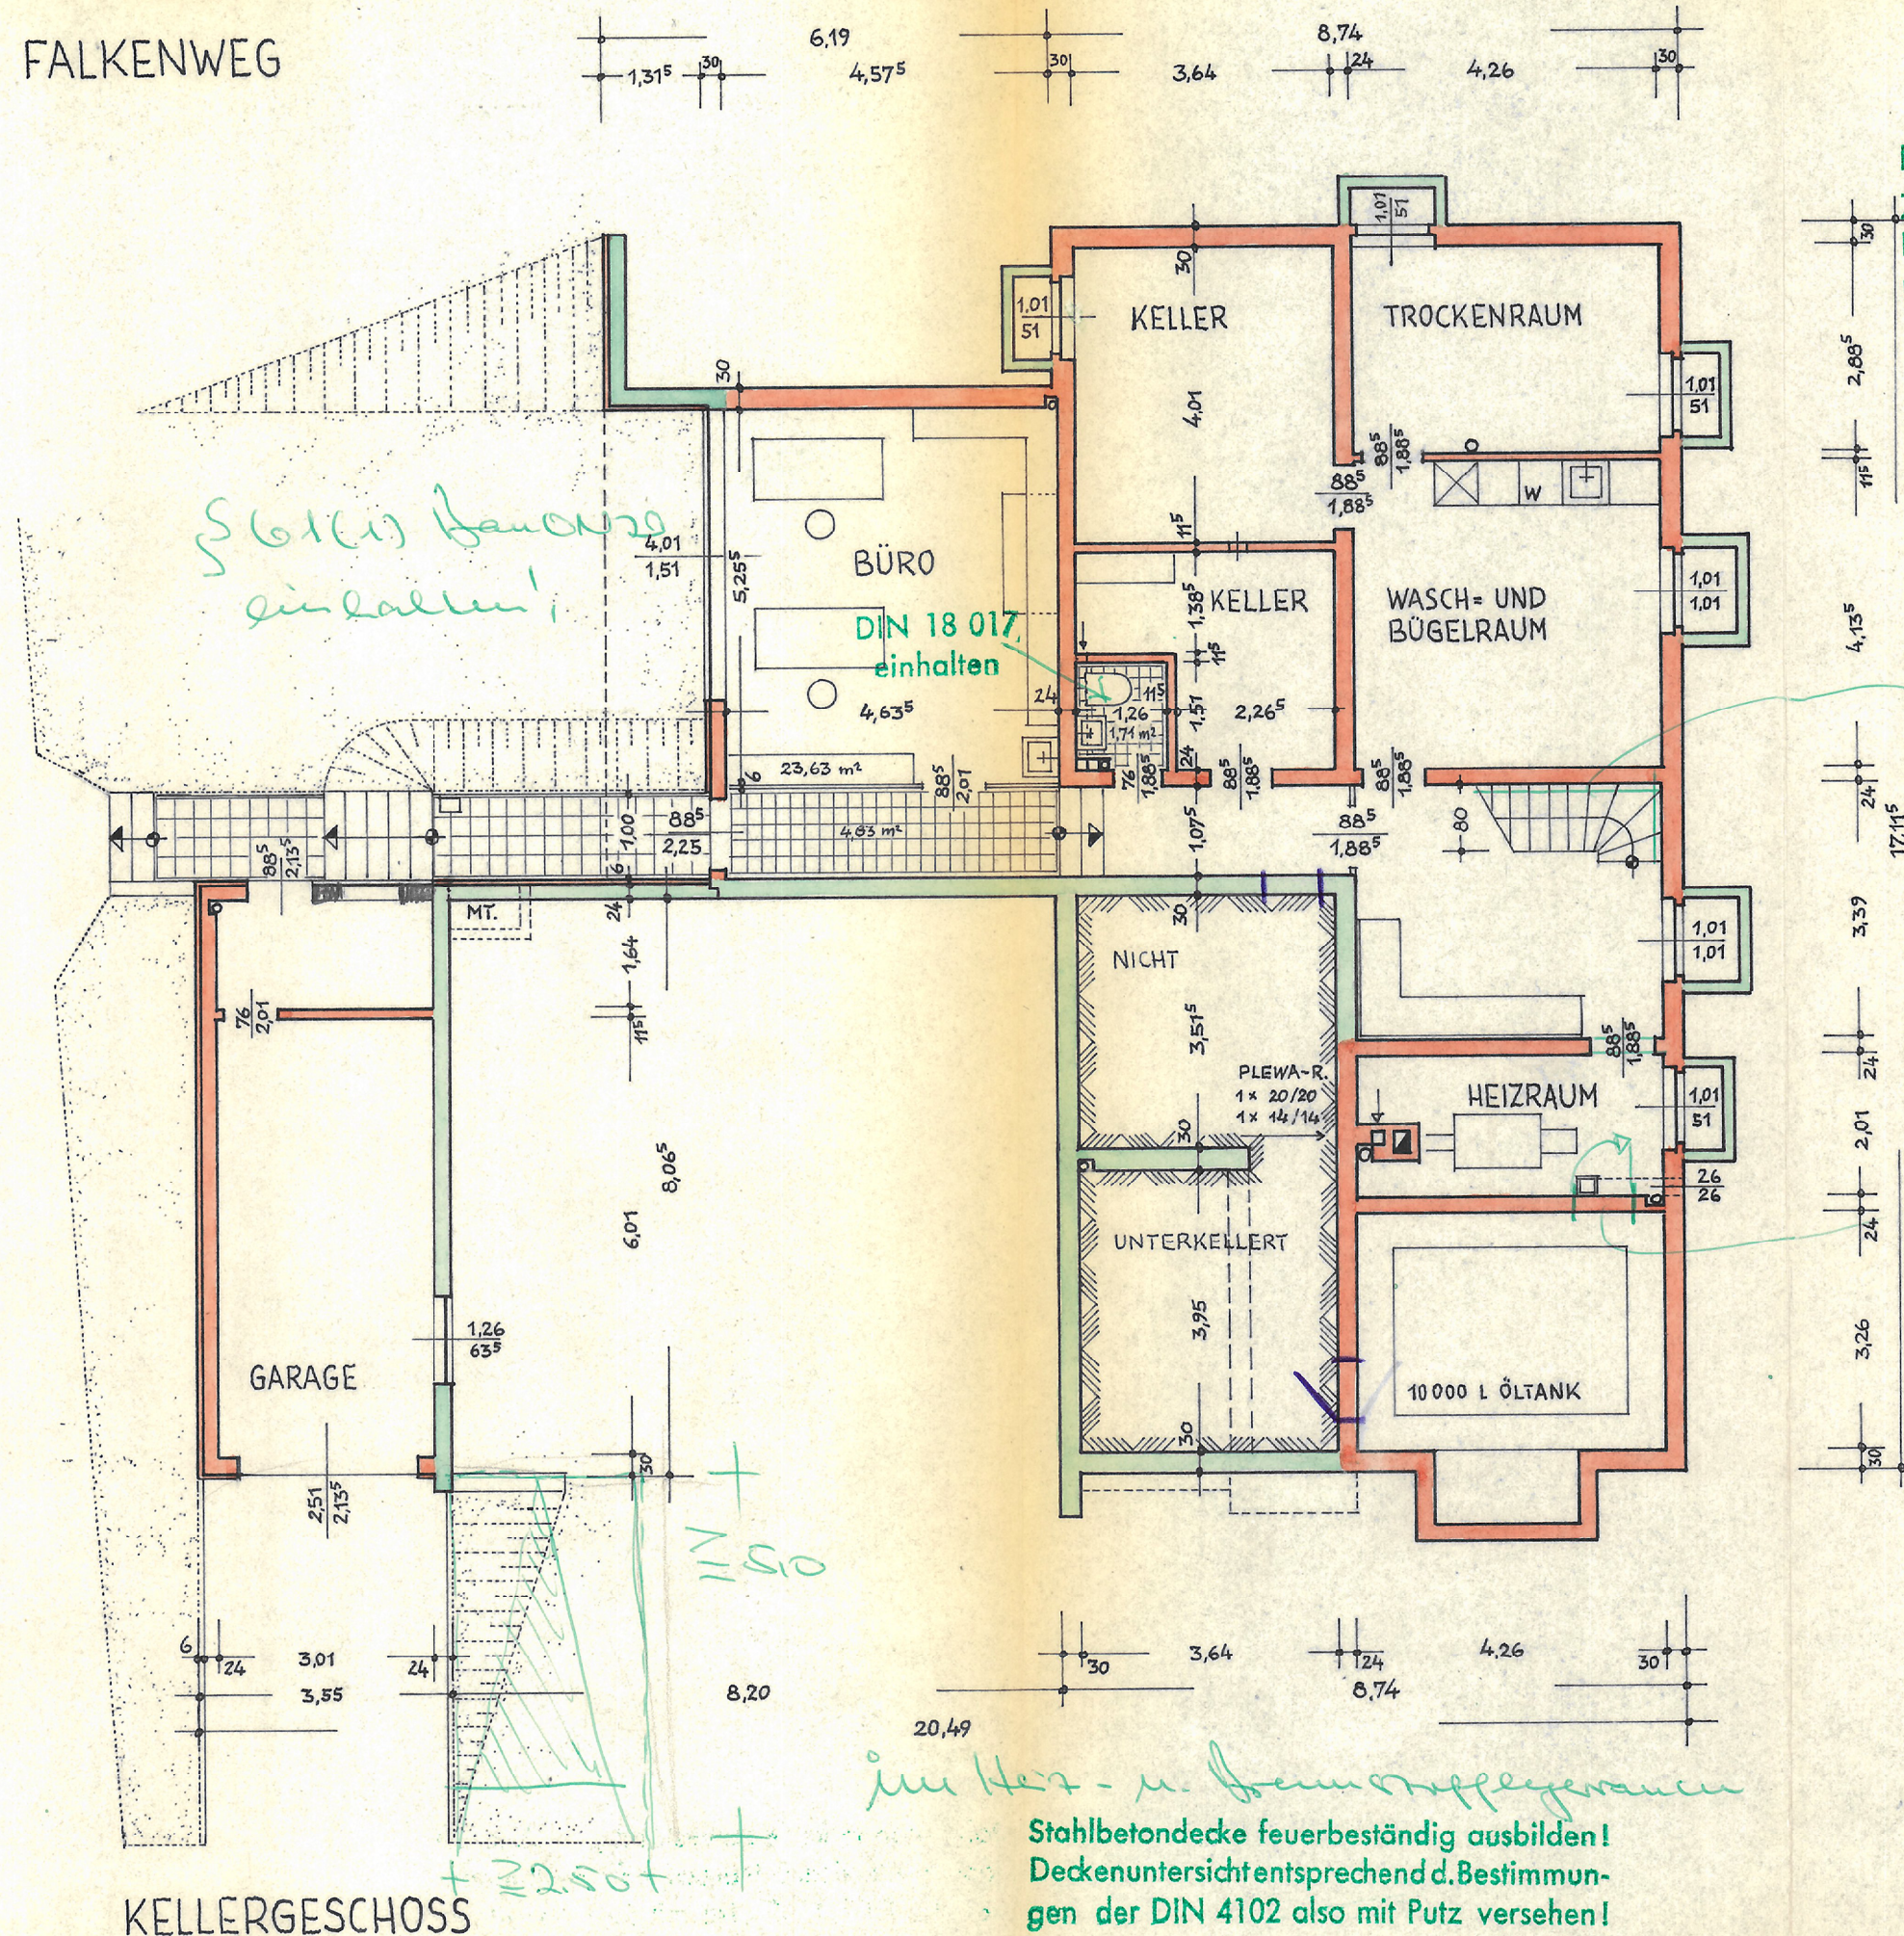

Bauaufsichtlich geprüft.  
Zur Baugenehmigung vom  
heutigen Tage gehörig.  
Mettmann, den - 6. JULI 1970  
Der Stadtdirektor  
Bauaufsichtsamt  
im Auftrage  
Stadtbauoberinspektor

BAUHERR UND ARCHITEKT:

OTHMAR BURGNER  
ARCHITEKT BDB  
4 DÜSSELDORF 1  
BISMARCKSTR. 60 - TEL. 35 94 28

DÜSSELDORF, DEN 1.6.1970

Stahlbetondecke feuerbeständig ausbilden!  
Deckenuntersicht entsprechend d. Bestimmungen  
der DIN 4102 also mit Putz versehen!