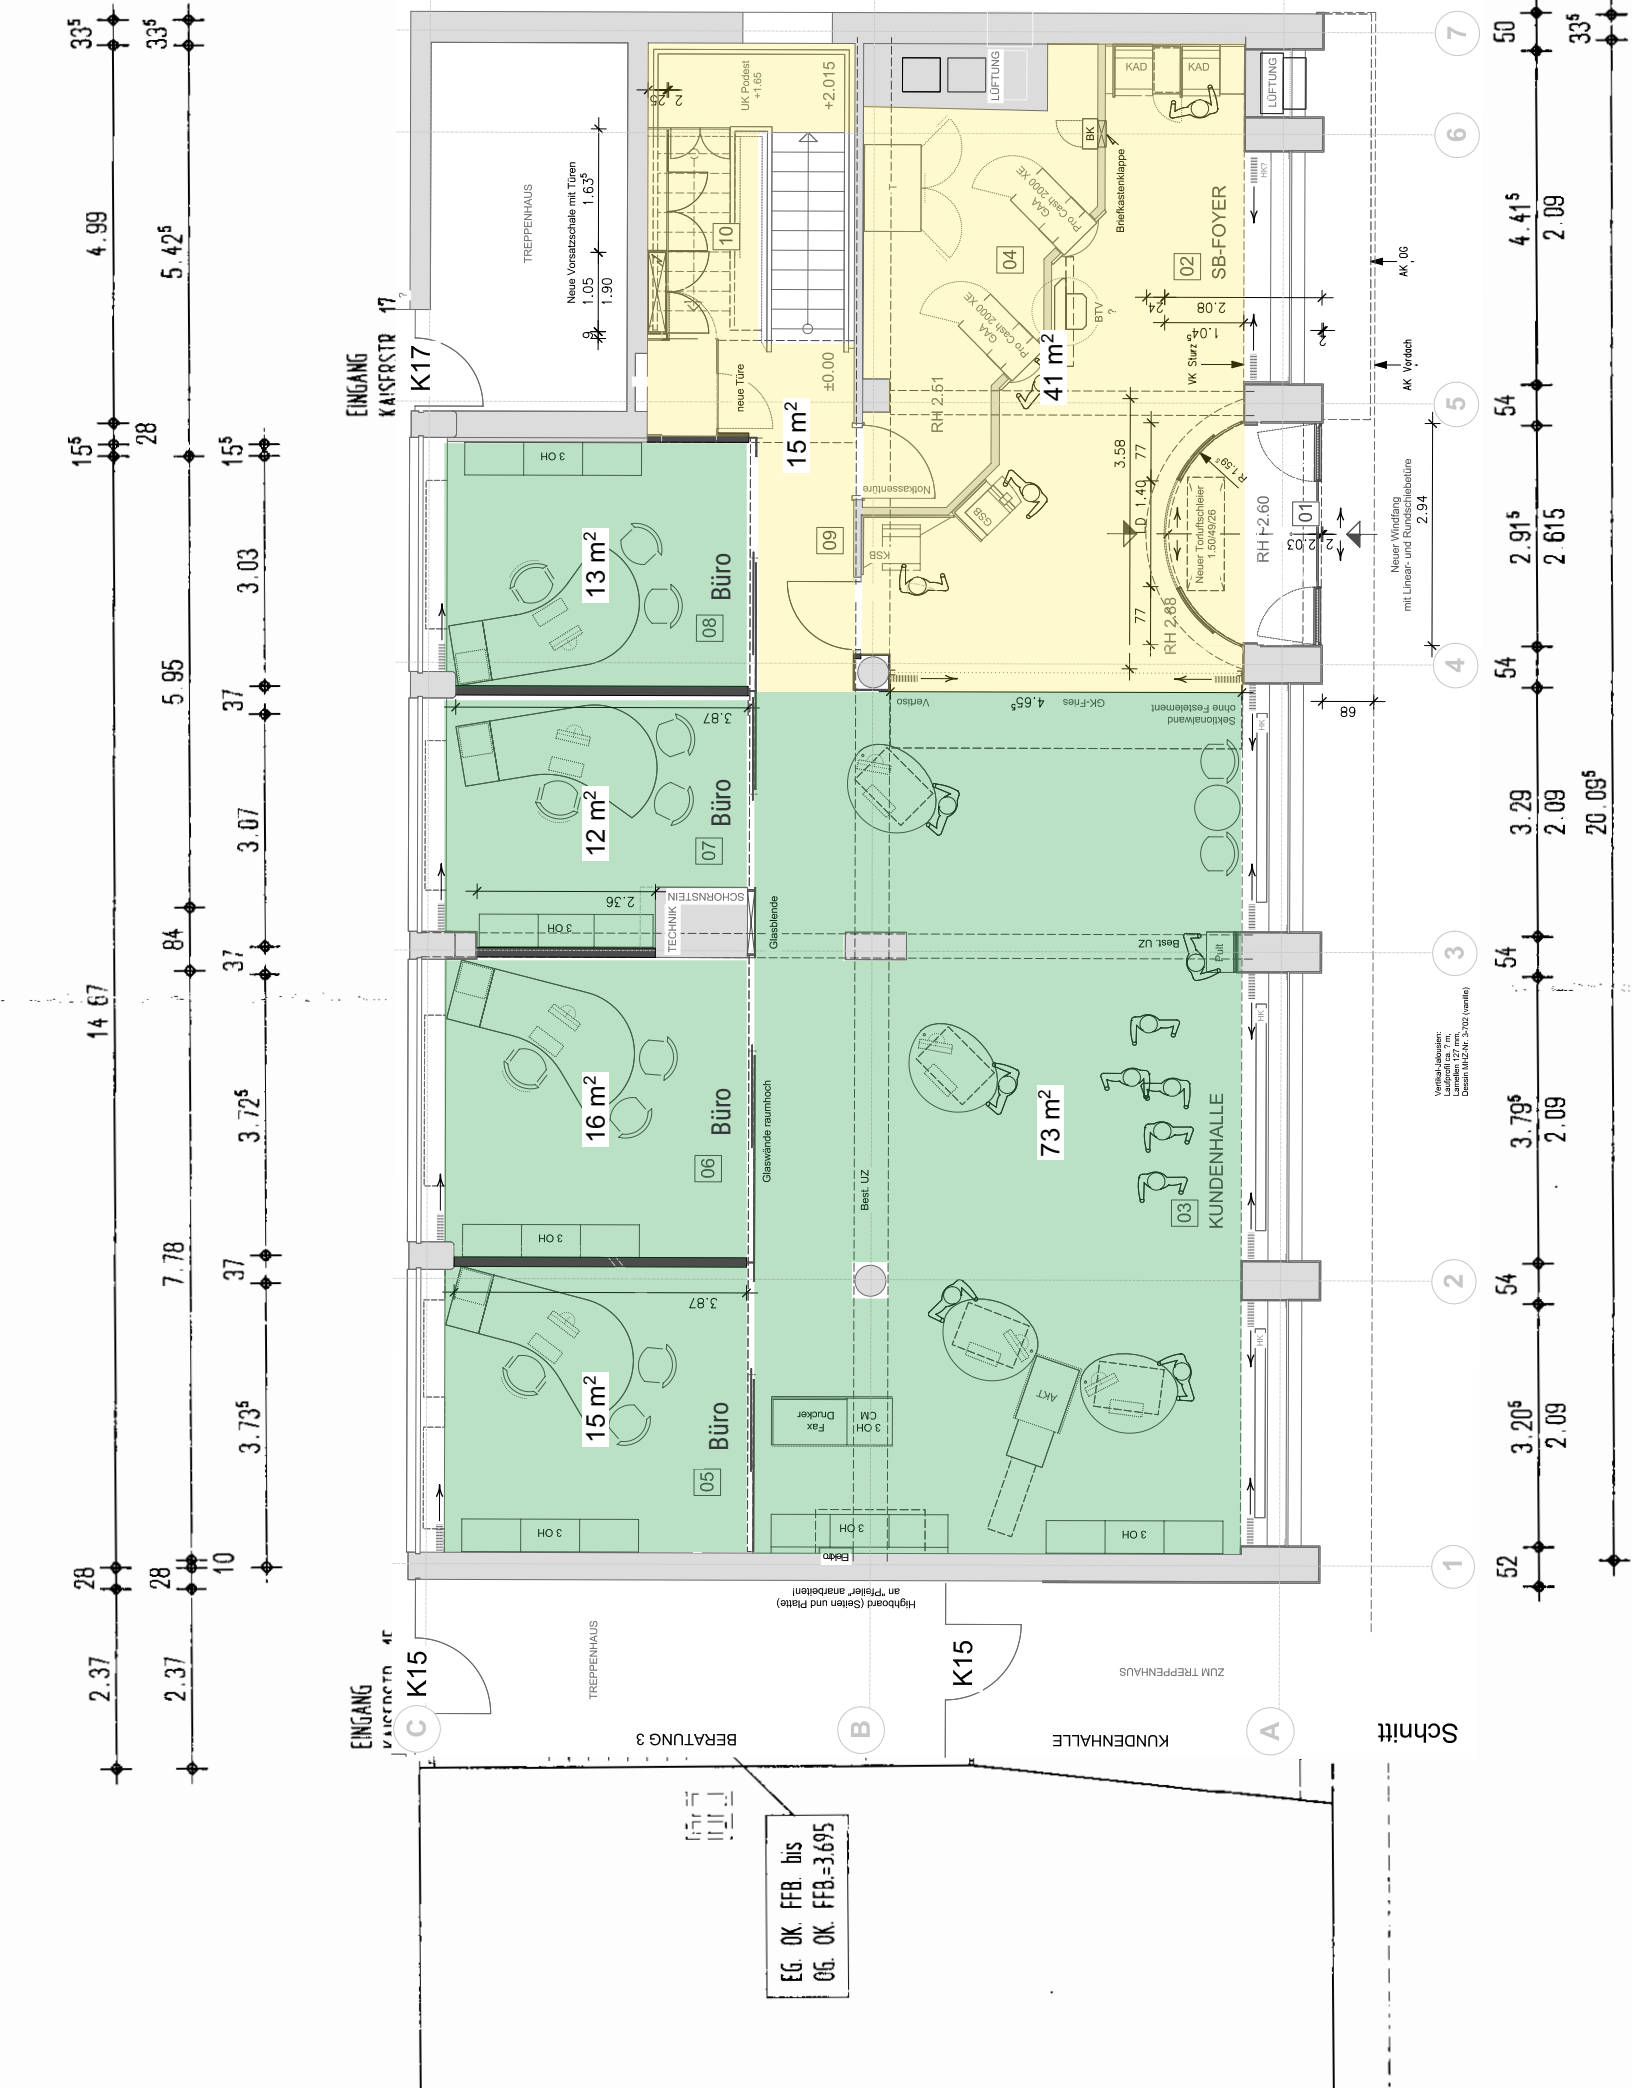


ERDGESCHOSS

Kaiserstraße 15-17  
72764 Reutlingen

Maßstab 1:100 (DinA3 Format)

Legende:

Büro/Praxis

Sanitär/Sozial  
TRH/Flure/Technik

Die Pläne dienen der Veranschaulichung. Angaben können im Einzelfall abweichen. Wir recherchieren sorgfältig. Dennoch greifen wir auf externe Informationen zurück und können daher nicht für die Richtigkeit aller Aussagen garantieren. Änderungen bleiben vorbehalten.



FIEDLER  
GEWERBEIMMOBILIEN

FIEDLER Gewerbeimmobilien GmbH  
Aspenhaustraße 19 | 72770 Reutlingen  
[www.fiedlergewerbeimmo.de](http://www.fiedlergewerbeimmo.de)