


Güterbergr 11a

BAU

AU VON ARBEITERWOHNUNGEN AN DER GUTENBERGSTRASSE BLOCK (B-C-E)

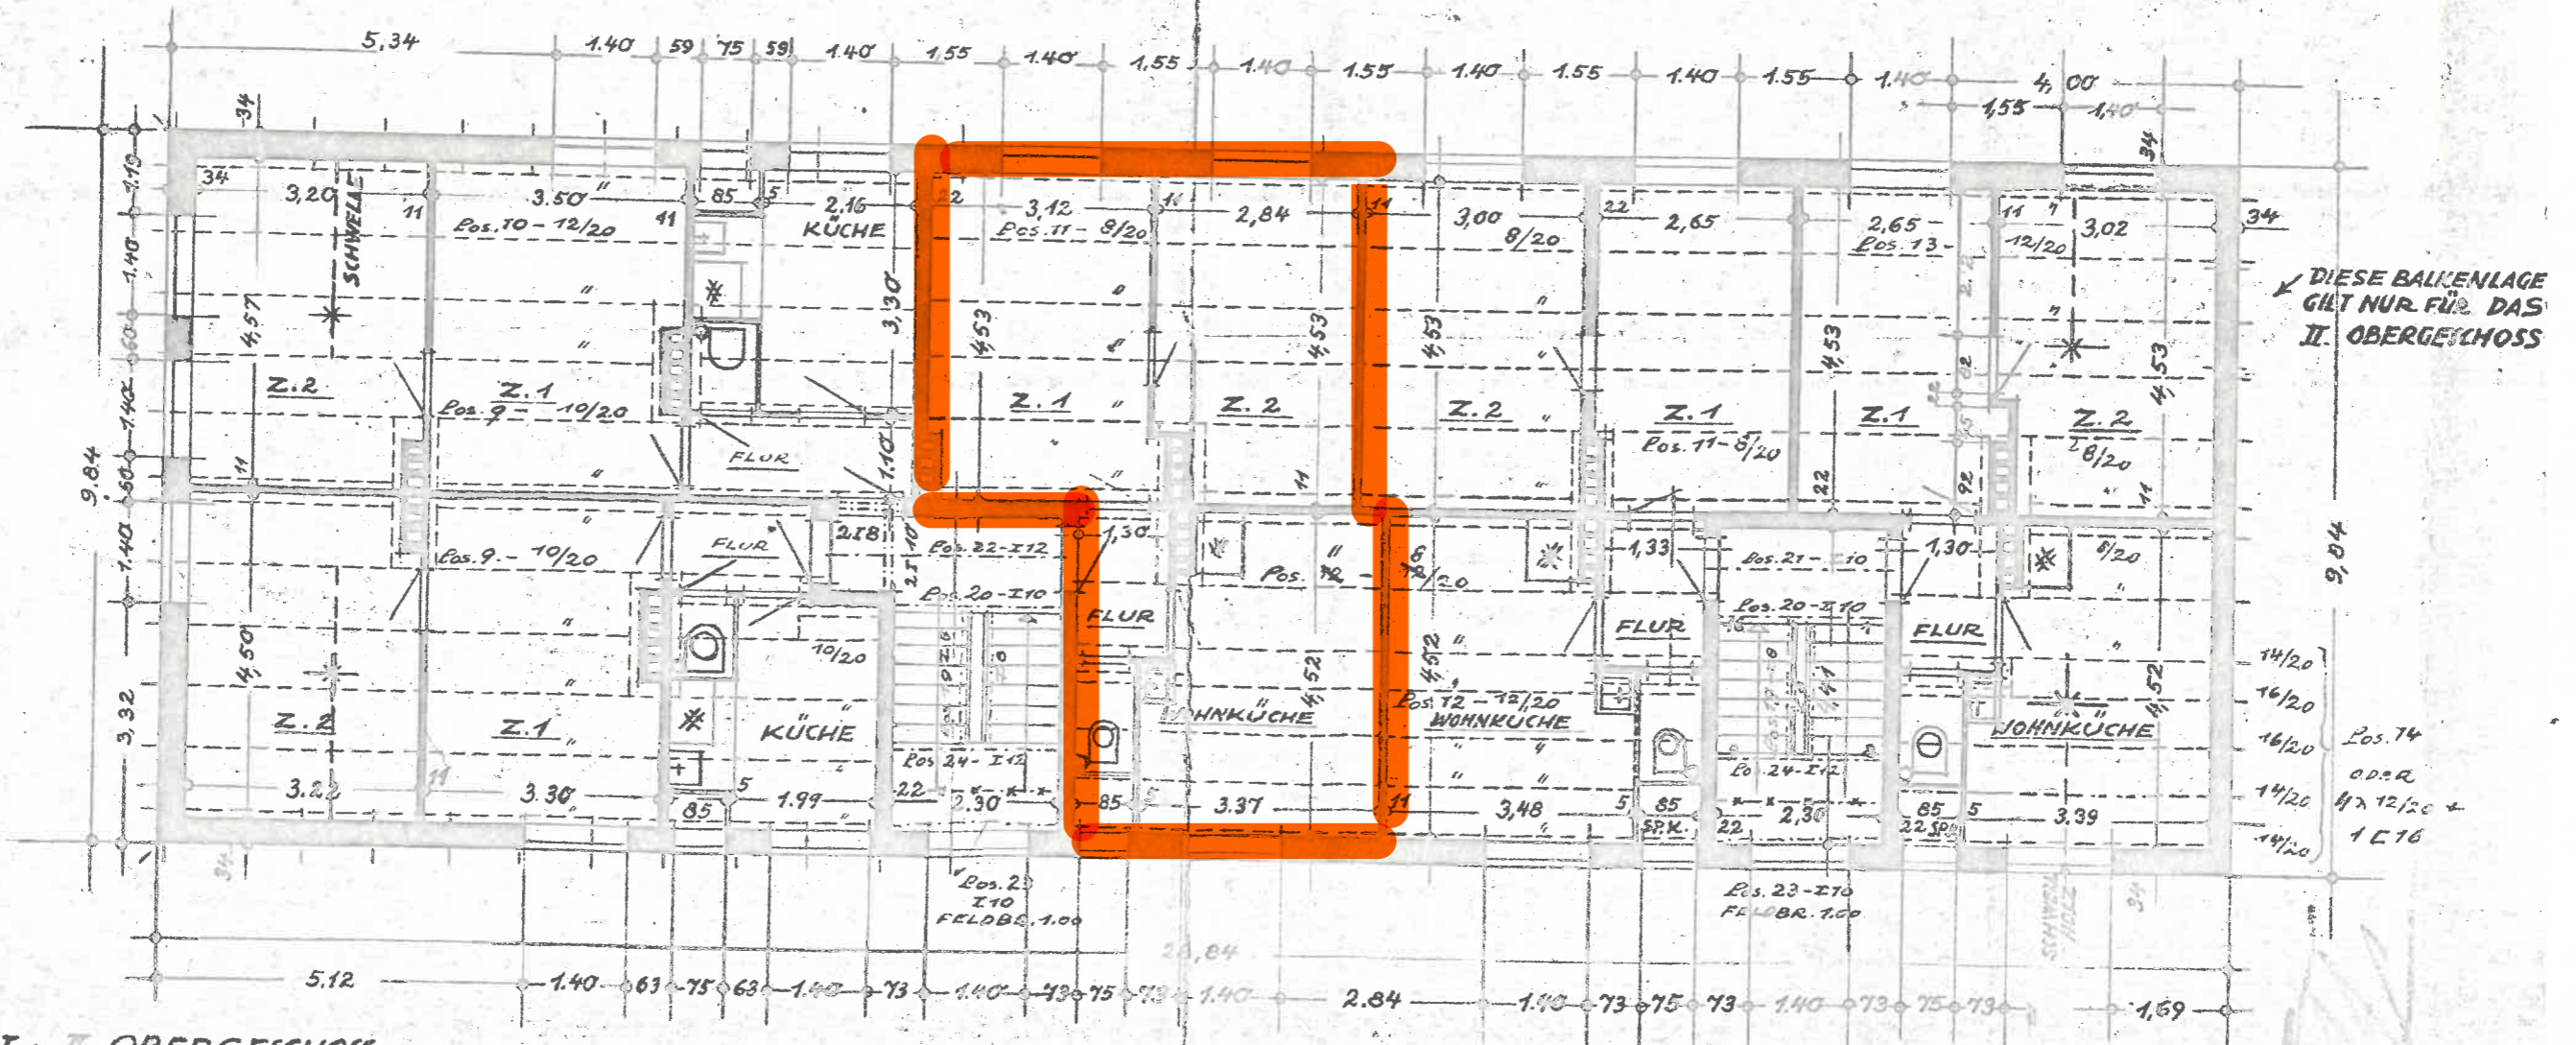

DIESE BALKENLAGE GILT NUR FÜR DAS II. OBERGESCHOSS

I. u. II. OBERGESCHOSS