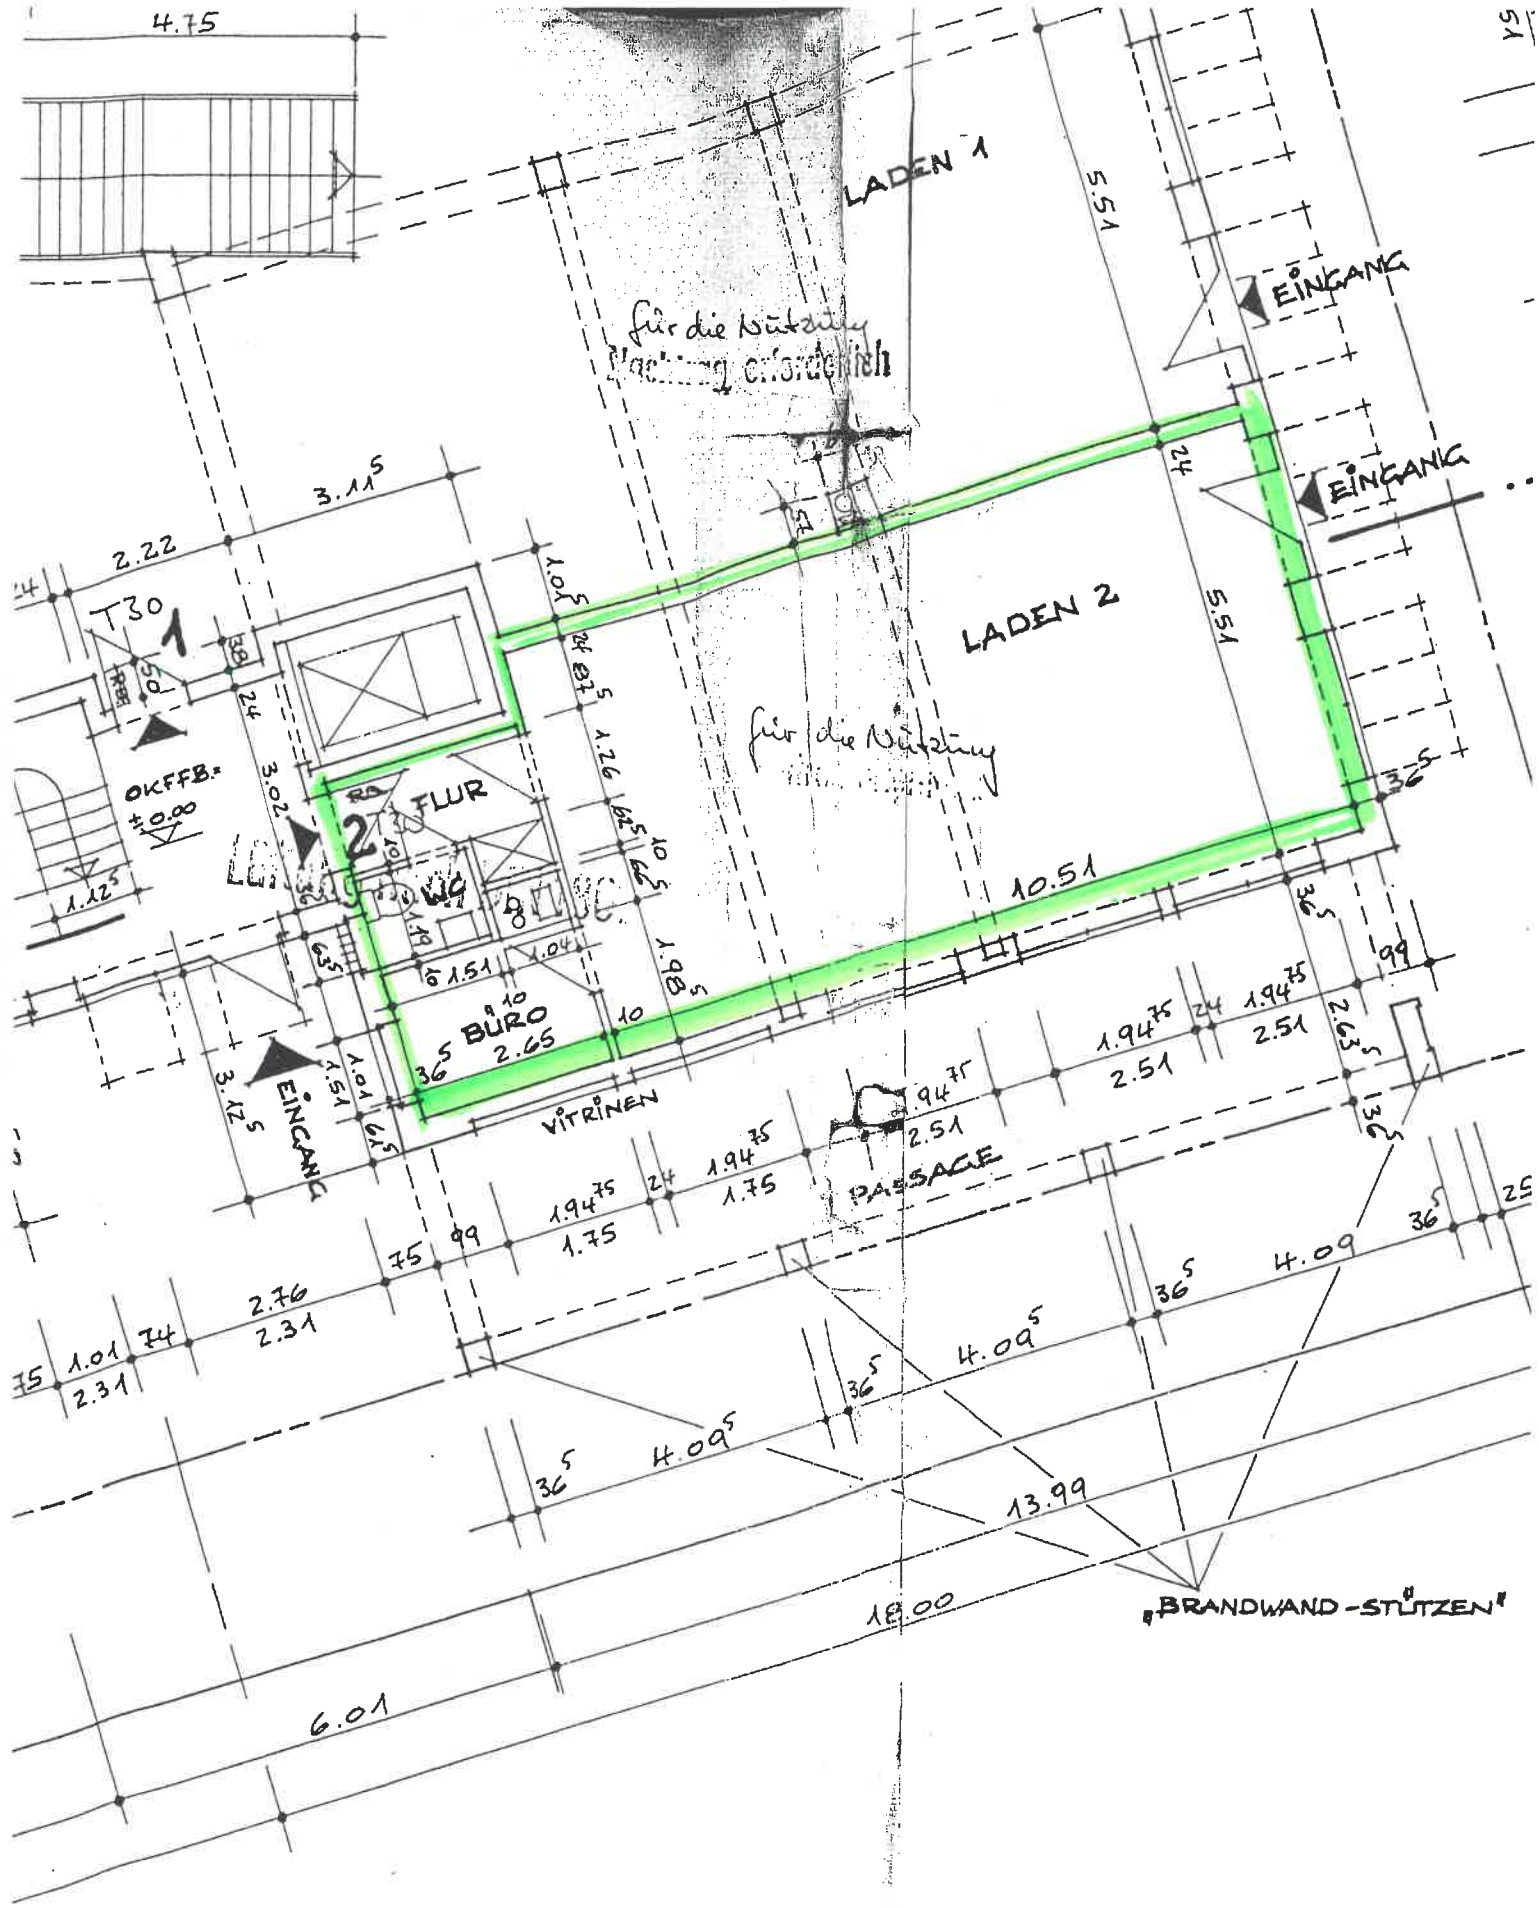
LADEN 1
LADEN 2
für die Nutzung
für die Nutzung erforderlich
EINGANG
EINGANG
EINGANG
FLUR
WC
BÜRO
VITRINEN
PASSAGE
OKFFB.
±0.00
„BRANDWAND-STÜTZEN"
4.75
3.11
2.22
3.02
3.12
1.12
1.26
1.98
10.51
5.51
5.51
2.65
2.51
2.51
1.75
1.75
2.31
2.31
2.76
4.09
4.09
13.99
18.00
6.01

ERDGESCHOS