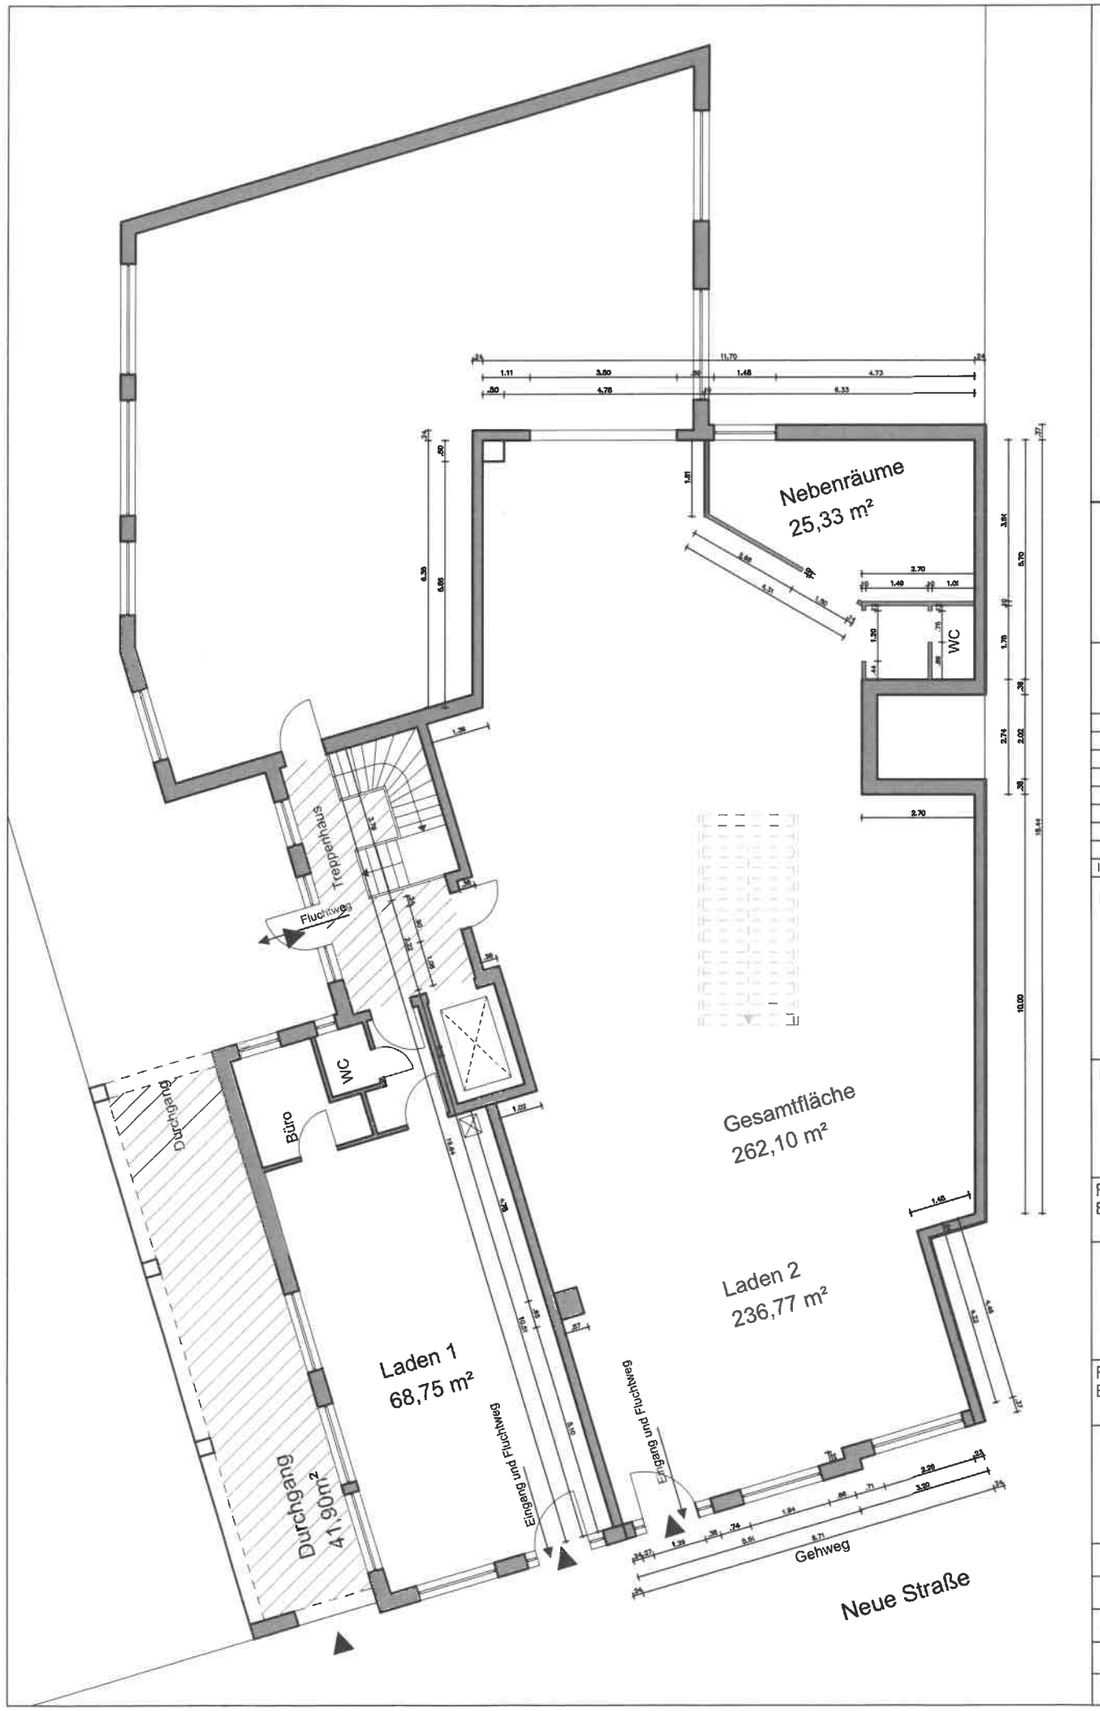

Legende:

= Grundstücksgrenze

= Neubau

= Abbruch

= Verkehrsfläche

Sämtliche Maße sind an Ort und Stelle verantwortlich zu prüfen. Abweichungen sind der Bauleitung unverzüglich zu melden und mit ihr zu klären. Detailzeichnungen gelten nur in Verbindung mit den Ausführungszeichnungen. Maßangaben der Höhen für Türen, Fenster, Brüstungen und Aussparungen beziehen sich auf OKFF.

INDEX	DATUM	ÄNDERUNG	GEZ.	VERANTWORTLICH

Bauvorhaben:	Umbau Gewerbeflächen Neue Straße 17 21244 Buchholz NH
Bauherr:	Neue Straße 17, 21244 Buchholz NH vertreten durch: Fa. Carl C. Franzen (GmbH & Co. KG), Beim Strohhause 27 20097 Hamburg
Freigabe Bauherr:	Datum/ Unterschrift:
Entwurfsverfasser	ASt. Planungsbüro, Hamburg Georg-Wilhelm-Strasse 183 B 21107 Hamburg e-Mail: info@ast-architekten.de Tel. 040 - 419 21 220 /-222 Fax. 040 - 419 21 224 Home: www.ast-architekten.de
Freigabe Entwurfsverfasser:	Datum/ Unterschrift:
Planinhalt:	Entwurfsplanung: Grundriss EG Bestand / Entwurf

Gezeichnet:	C. Jung	Datum:	16.09.2020
Geprüft:	L.Athanasiou	Datum:	16.09.2020
Maßstab:	1:100		
Plan-Nr:	679-10-01	Datei:	200916_Entwurf.dwg
DIN-Format:	A2	Blattgr.:	